


Blokové schéma CCTV

Ubytovna F 37

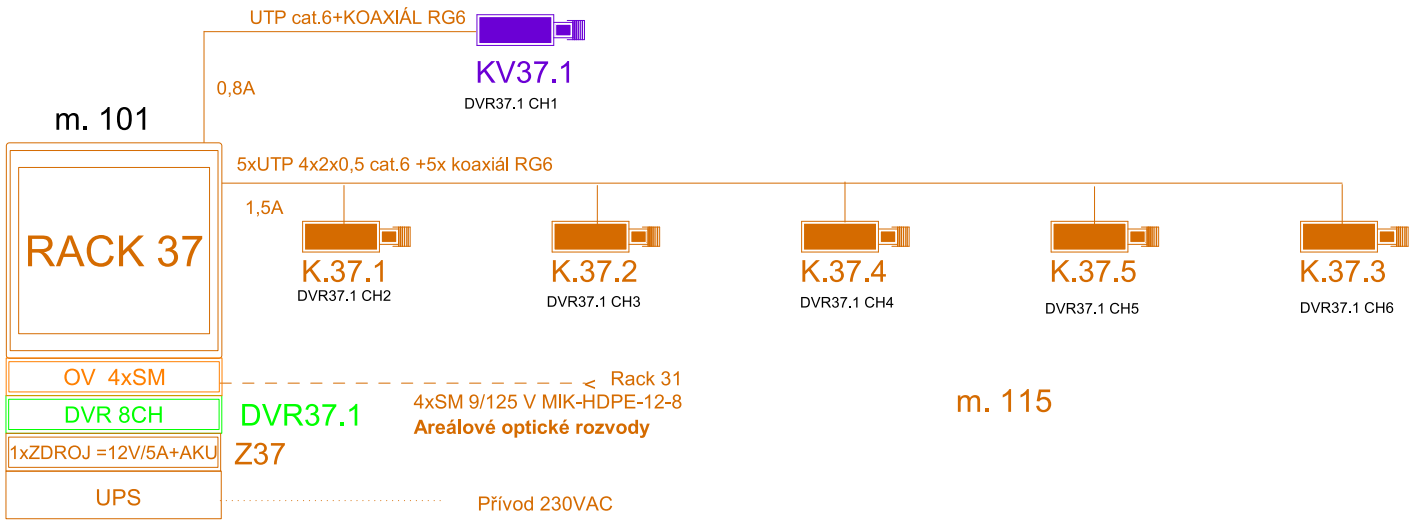

LEGENDA:

- RACK
- Kamera CCTV vnitřní/venkovní
- Areálové optické rozvody
- Přívod VAC
- Zásuvka 2xRJ45
- Společné kabelové trasy

<div>ELEKTROPLAN s.r.o.</div> <div>PROJEKTY A REALIZACE STAVEB A ZAŘÍZENÍ ELEKTRO</div>				<div>TEL: 353 567 665</div> <div>MOBIL: 608 981 690</div> <div>IČ: 263 94 472</div> <div>360 05 KARLOVY VARY,</div> <div>NEJDECKÁ 160/8</div>			
VYPRACOVAL M. REMÍŠOVSKÝ		ZODP.PROJ. M. REMÍŠOVSKÝ					
INVESTOR		Vězeňská služba České republiky					
STAVBA:		Vězeňská služba České republiky – věznice Vykmánov Ostrov – reko a rozšíření SaSZP – 07-02-37 UBYTOVNA F			FORMÁT	8 A 4	
					DATUM	08 / 17	
					MĚŘÍTKO		
					STUPEŇ	DPS	
					Č. ZAKÁŽKY	17 – 022	
ČÁST:		Elektronické komunikace					
OBSAH		BLOKOVÉ SCHÉMA			č.v. D.2-24-04		