


# Blokové schéma CCTV

## Ubytovna E 38

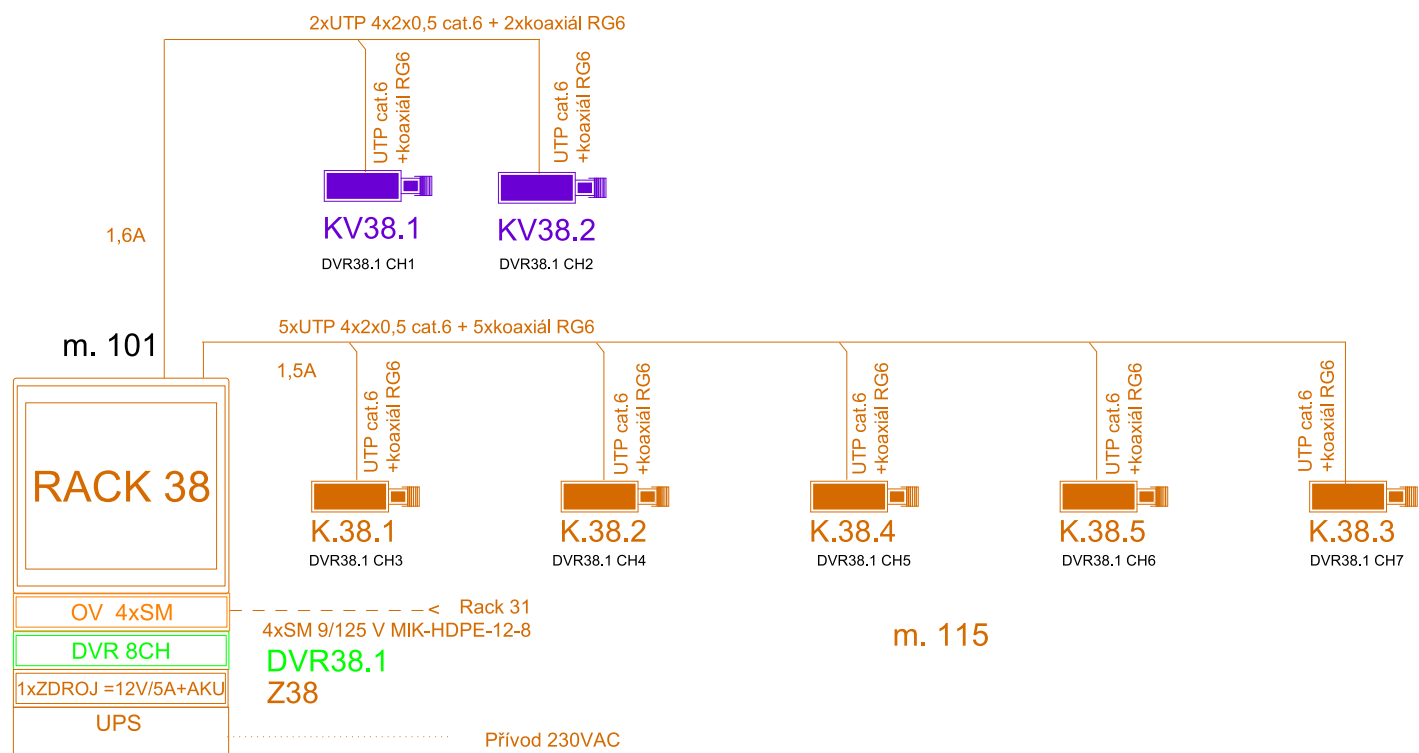

### LEGENDA:

- RACK
- Kamera CCTV vnitřní/venkovní
- Areálové optické rozvody
- Přívod VAC
- Zásuvka 2xRJ45
- Společné kabelové trasy

<div>ELEKTROPLAN s.r.o.</div> <div>PROJEKTY A REALIZACE STAVEB A ZAŘÍZENÍ ELEKTRO</div>				<div>TEL: 353 567 665</div> <div>MOBIL: 608 981 690</div> <div>IČ: 263 94 472</div> <div>360 05 KARLOVY VARY,</div> <div>NEJDECKÁ 160/8</div>	
VYPRACOVAL M. REMIŠOVSKÝ		ZODP.PROJ. M. REMIŠOVSKÝ			
INVESTOR Vězeňská služba České republiky					
STAVBA: Vězeňská služba České republiky – věznice Vykmánov Ostrov – reko a rozšíření SaSZP – 07-02-38 UBYTOVNA E  ČÁST: Elektronické komunikace				FORMÁT	8 A 4
				DATUM	08 / 17
				MĚŘITKO	
				STUPEŇ	DPS
				Č. ZAKÁZKY	17 – 022
OBSAH BLOKOVÉ SCHÉMA				č.v.	D.2-25-04