


# Blokové schéma CCTV

## Ubytovna A 60

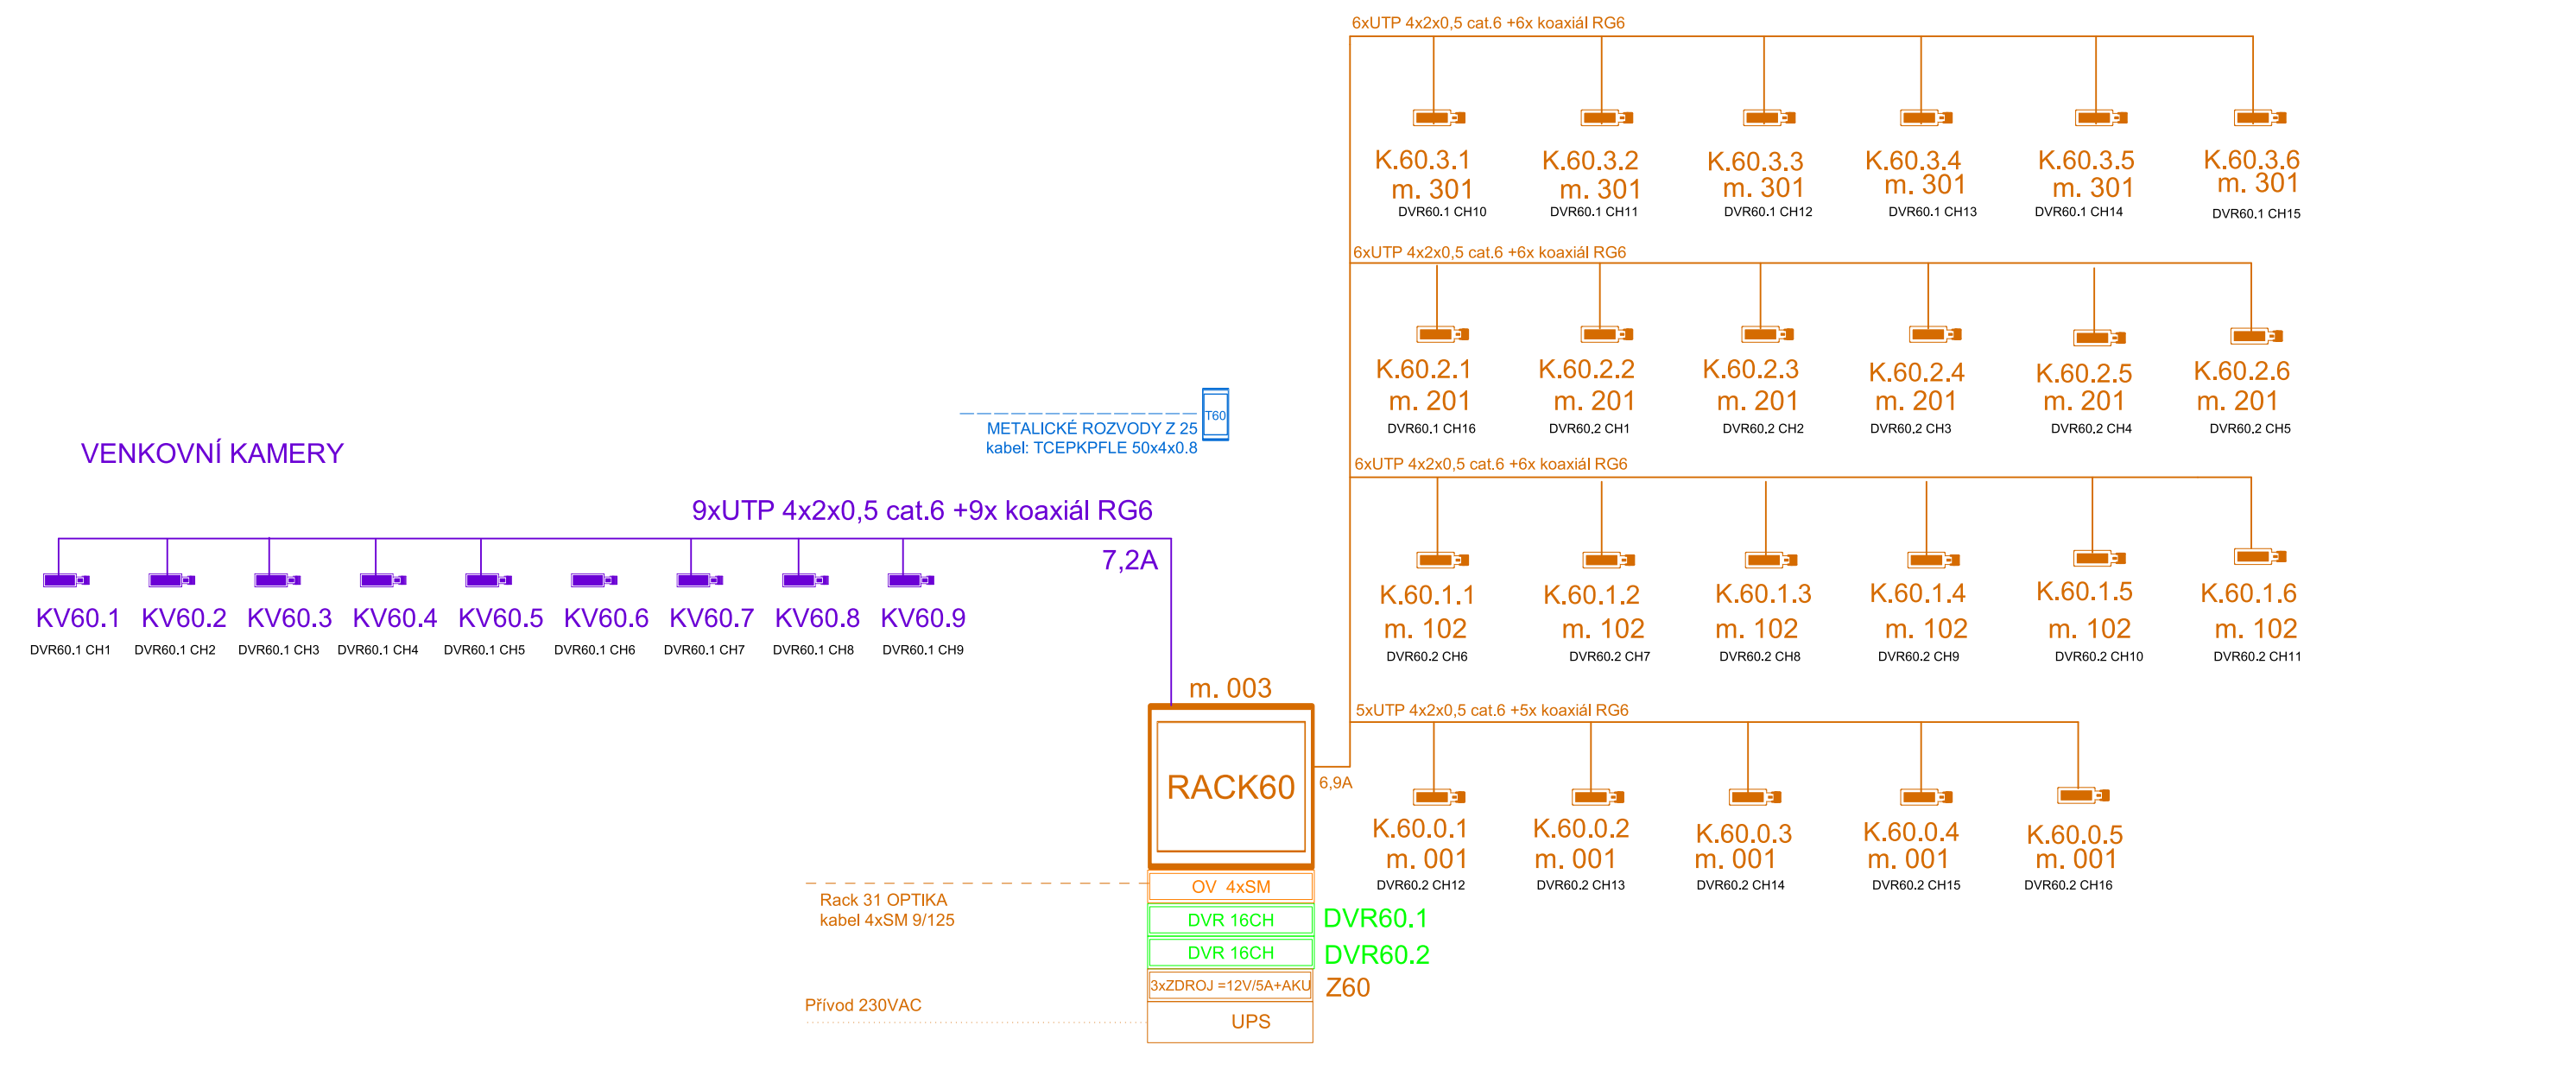

### LEGENDA:

- RACK
- Kamera CCTV vnitřní/venkovní
- Areálové optické rozvody
- Přívod VAC
- Zásuvka 2xRJ45
- Společné kabelové trasy

<div>ELEKTROPLAN s.r.o.</div> <div>PROJEKTY A REALIZACE STAVEB A ZAŘÍZENÍ ELEKTRO</div>				<div>TEL: 353 567 665</div> <div>MOBIL: 608 981 690</div> <div>IČ: 263 94 472</div> <div>360 05 KARLOVY VARY,</div> <div>NEJDECKÁ 160/8</div>		
VYPRACOVAL M. REMIŠOVSKÝ		ZODP.PROJ. M. REMIŠOVSKÝ				
INVESTOR		Vězeňská služba České republiky				
STAVBA:	Vězeňská služba České republiky – věznice Vykmánov Ostrov - reko a rozšíření SaSZP - 07-03-60 UBYTOVNA A			FORMÁT	2 A 4	
				DATUM	08 / 17	
				MĚŘÍTKO		
				STUPEŇ	DPS	
ČÁST:	Elektronické komunikace			Č. ZAKÁZKY	17 - 022	
				č.v.	D.2-28-07	
OBSAH		BLOKOVÉ SCHÉMA				