


# Blokové schéma CCTV

## Ubytovna H 02

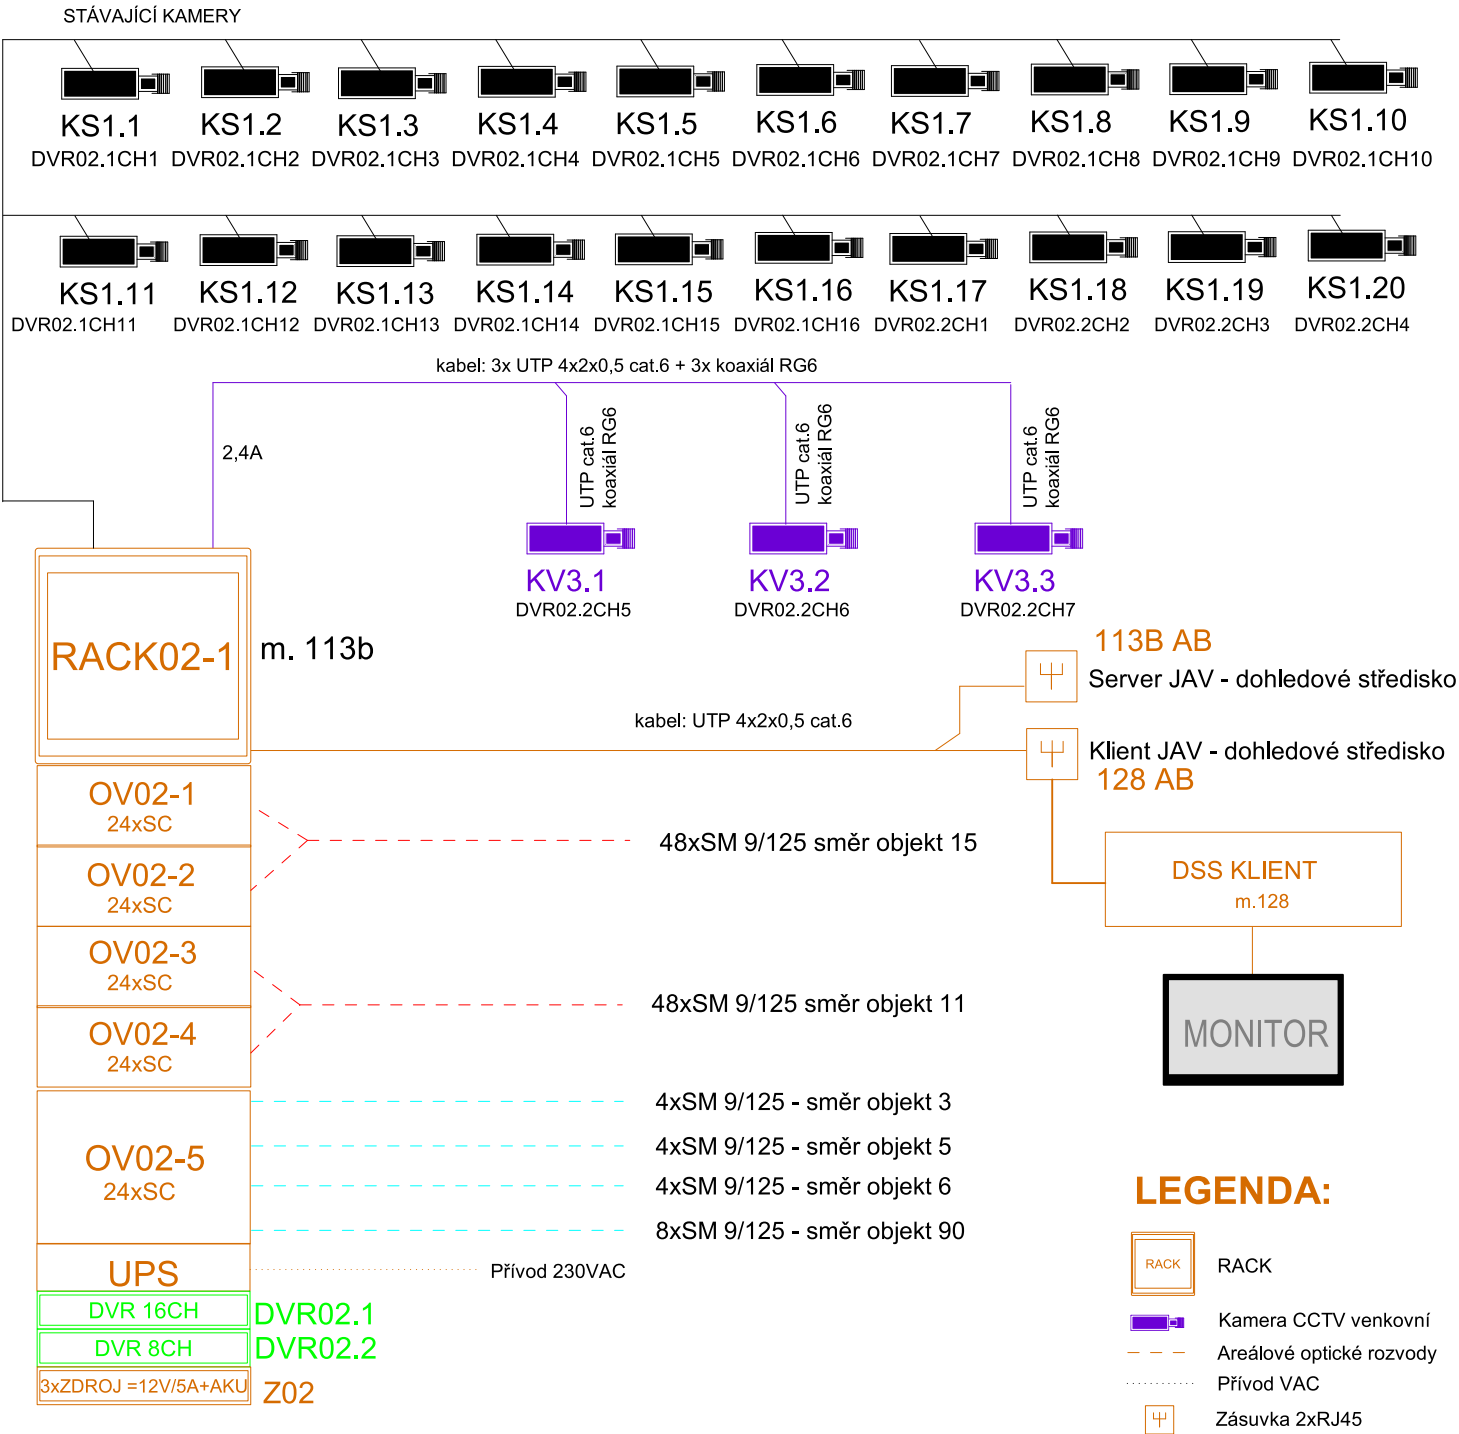

### ELEKTROPLAN s.r.o.

PROJEKTY A REALIZACE STAVEB A ZAŘÍZENÍ ELEKTRO

TEL: 353 567 665  
MOBIL: 608 981 690  
IČ: 263 94 472  
360 05 KARLOVY VARY,  
NEJDECKÁ 160/8

VYPRACOVAL	M. REMIŠOVSKÝ	ZODP.PROJ.	M. REMIŠOVSKÝ			
INVESTOR	Vězeňská služba České republiky					
STAVBA:	Vězeňská služba České republiky – věznice Vykmánov Ostrov – reko a rozšíření SaSZP – 07-03-02 ubytovna H			FORMÁT	1 A 4	
				DATUM	08 / 17	
				MĚŘÍTKO		
				STUPEŇ	DPS	
				Č. ZAKÁZKY	17 – 022	
ČÁST:	Elektronické komunikace					
OBSAH	BLOKOVÉ SCHÉMA			č.v.	D.2-01-04	