


3 NPE stř. 50Hz, 400/230V TN-S

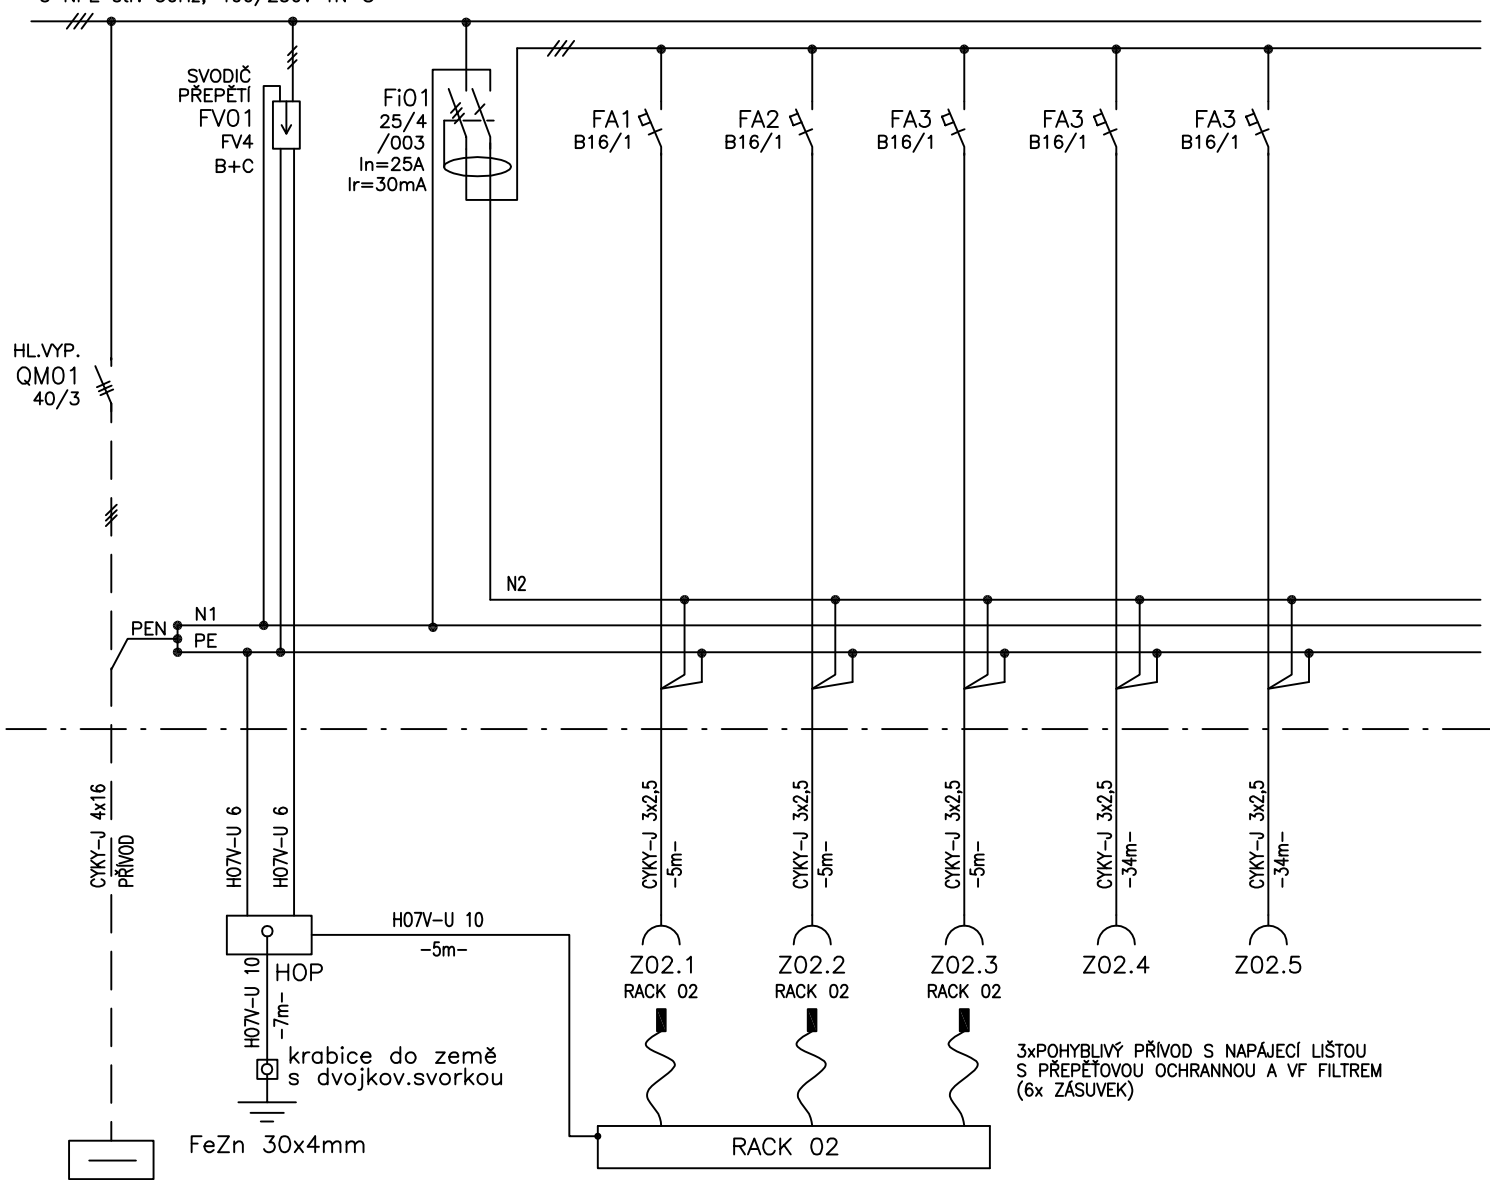

PRK 23  
rozvaděč  
zakázaném pásmu

PLASTOVÁ ROZVODNICE NA OMÍTKU  
2 ŘADY 36 MODULŮ  
KRYTÍ : IP 40  
TRÍDA OCHRANY : II  
PRŮHLEDNÉ DVEŘE  
VNĚJŠÍ ROZMĚRY : 410x522x63 mm (šxvxh)

NAPĚŤOVÁ SOUSTAVA :

3	PEN	stř.50Hz,	400V/230V/TN-C
3	NPE	stř.50Hz,	400V/230V/TN-S
1	NPE	stř.50Hz,	230V/TN-S

OCHRANNÁ OPATŘENÍ DLE ČSN 33 2000-4-41 ed.2 :

STUPEŇ OCHRANY – ZÁKLADNÍ	: AUTOMATICKÉ ODPOJENÍ OD ZDROJE
– DOPLŇENÁ	: PROUDOVÝ CHRÁNIČ

**ELEKTROPLAN s.r.o.**

## PROJEKTY A REALIZACE STAVEB A ZAŘÍZENÍ ELEKTRO

TEL: 353 567 665

MOBIL: 608 981 690

IČ: 263 94 472

360 05 KARLOVY VARY,

NEJDECKÁ 160/8

VYPRACOVAL M. REMIŠOVSKÝ		ZODP.PROJ. M. REMIŠOVSKÝ	
INVESTOR	Vězeňská služba České republiky		
STAVBA:	Vězeňská služba České republiky – věznice Vykmánov Ostrov – reko a rozšíření SaSZP – 07-03-02 ubytovna H	FORMÁT	1 A 4
		DATUM	08 / 17
		MĚŘÍTKO	–
		STUPEŇ	DPS
		Č. ZAKÁZKY	17 – 022
ČÁST:	Silnoproudá elektrotechnika Elektronické komunikace		
OBSAH	SCHÉMA NN + ROZVADĚČE RK 02	č.v.	D.2-01-06