


Blokové schéma CCTV

Ubytovna L

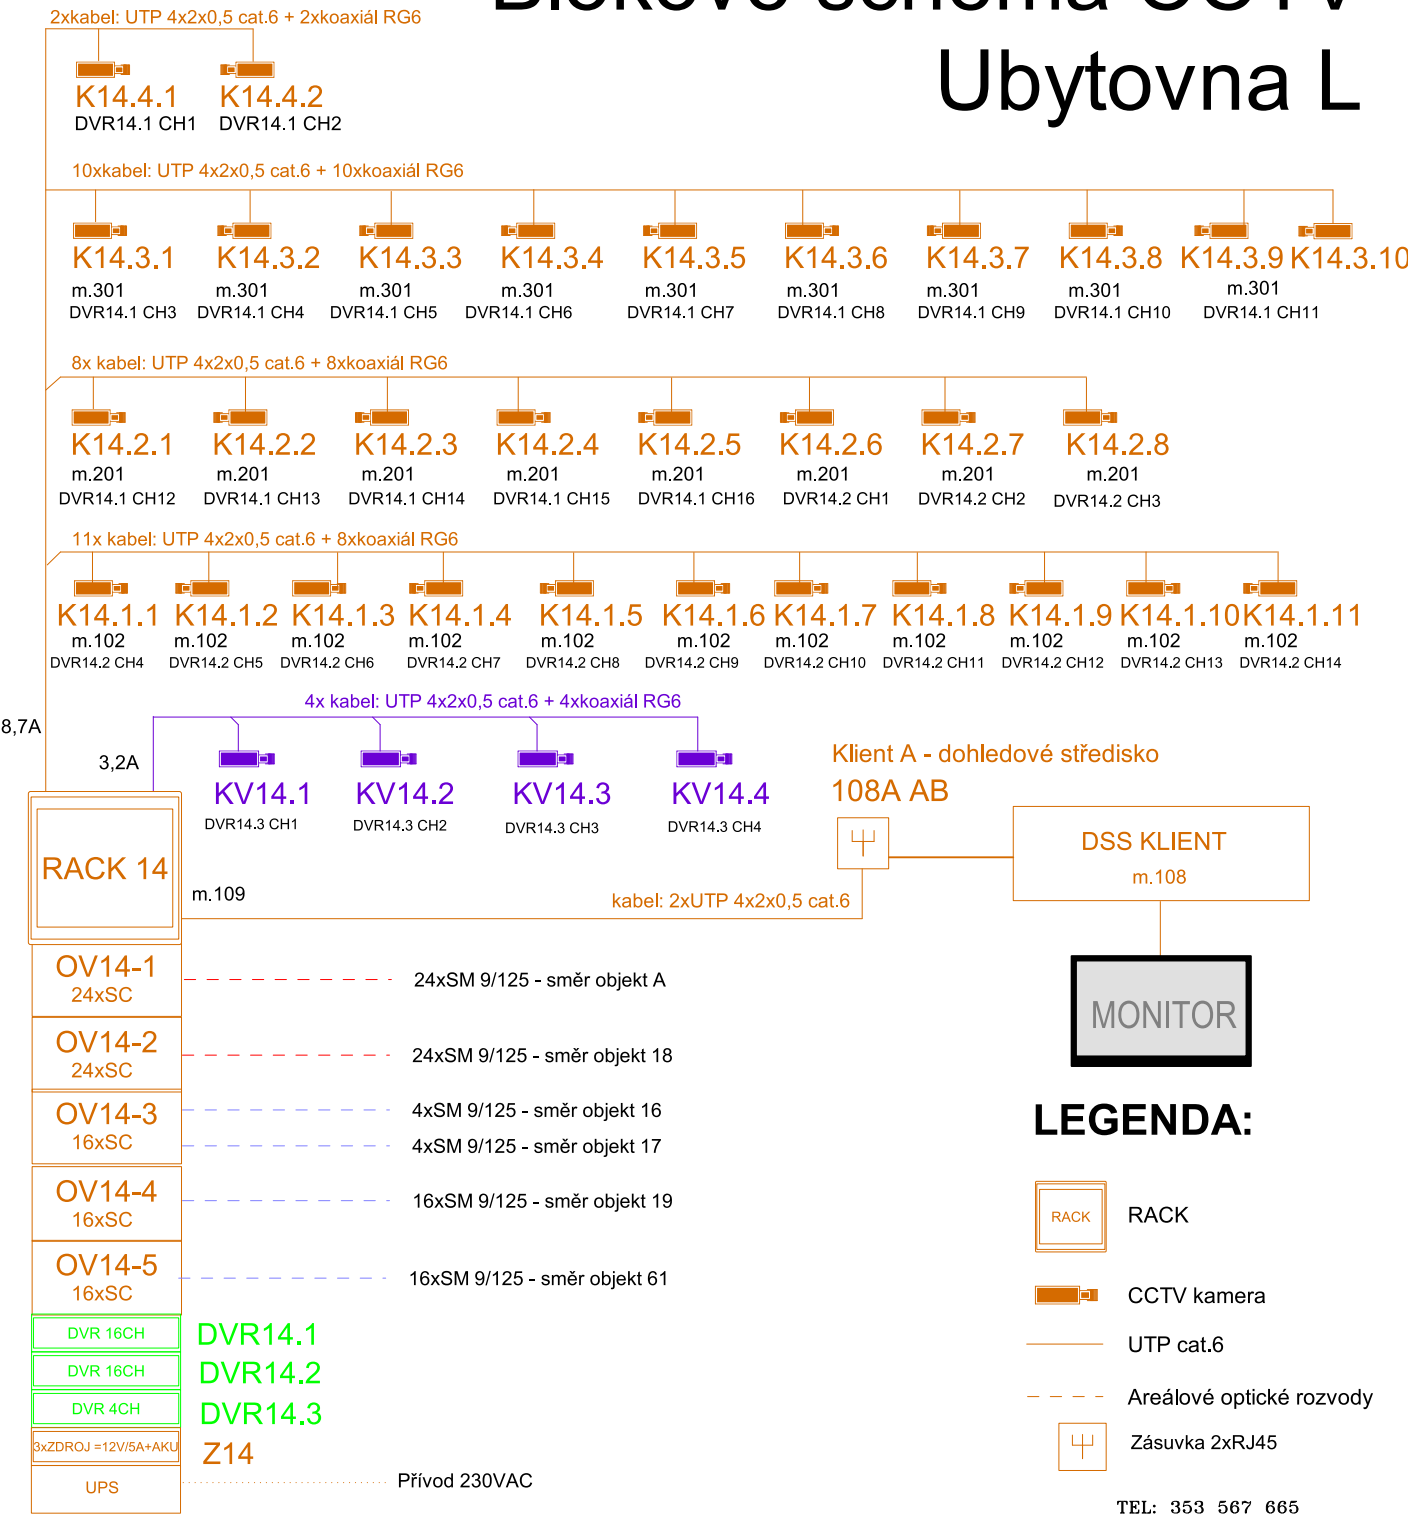

ELEKTROPLAN s.r.o.

PROJEKTY A REALIZACE STAVEB A ZAŘÍZENÍ ELEKTRO

MOBIL: 608 981 690
IČ: 263 94 472
360 05 KARLOVY VARY,
NEJDECKÁ 160/8

VYPRACOVAL	M. REMIŠOVSKÝ	ZODP.PROJ.	M. REMIŠOVSKÝ	
INVESTOR	Vězeňská služba České republiky			
STAVBA:	Vězeňská služba České republiky – věznice Vykmánov Ostrov – reko a rozšíření SaSZP – 07-03-14 ubytovna L			FORMÁT
ČAST:				1 A 4
				DATUM
				08 / 17
				MĚŘÍTKO
				STUPEŇ
				DPS
				Č. ZAKÁZKY
				17 – 022
OBSAH	BLOKOVÉ SCHÉMA			č.v.
				D.2-08-07