


VJEZDOVÁ VRATA


POHLED ČELNÍ

M1:50

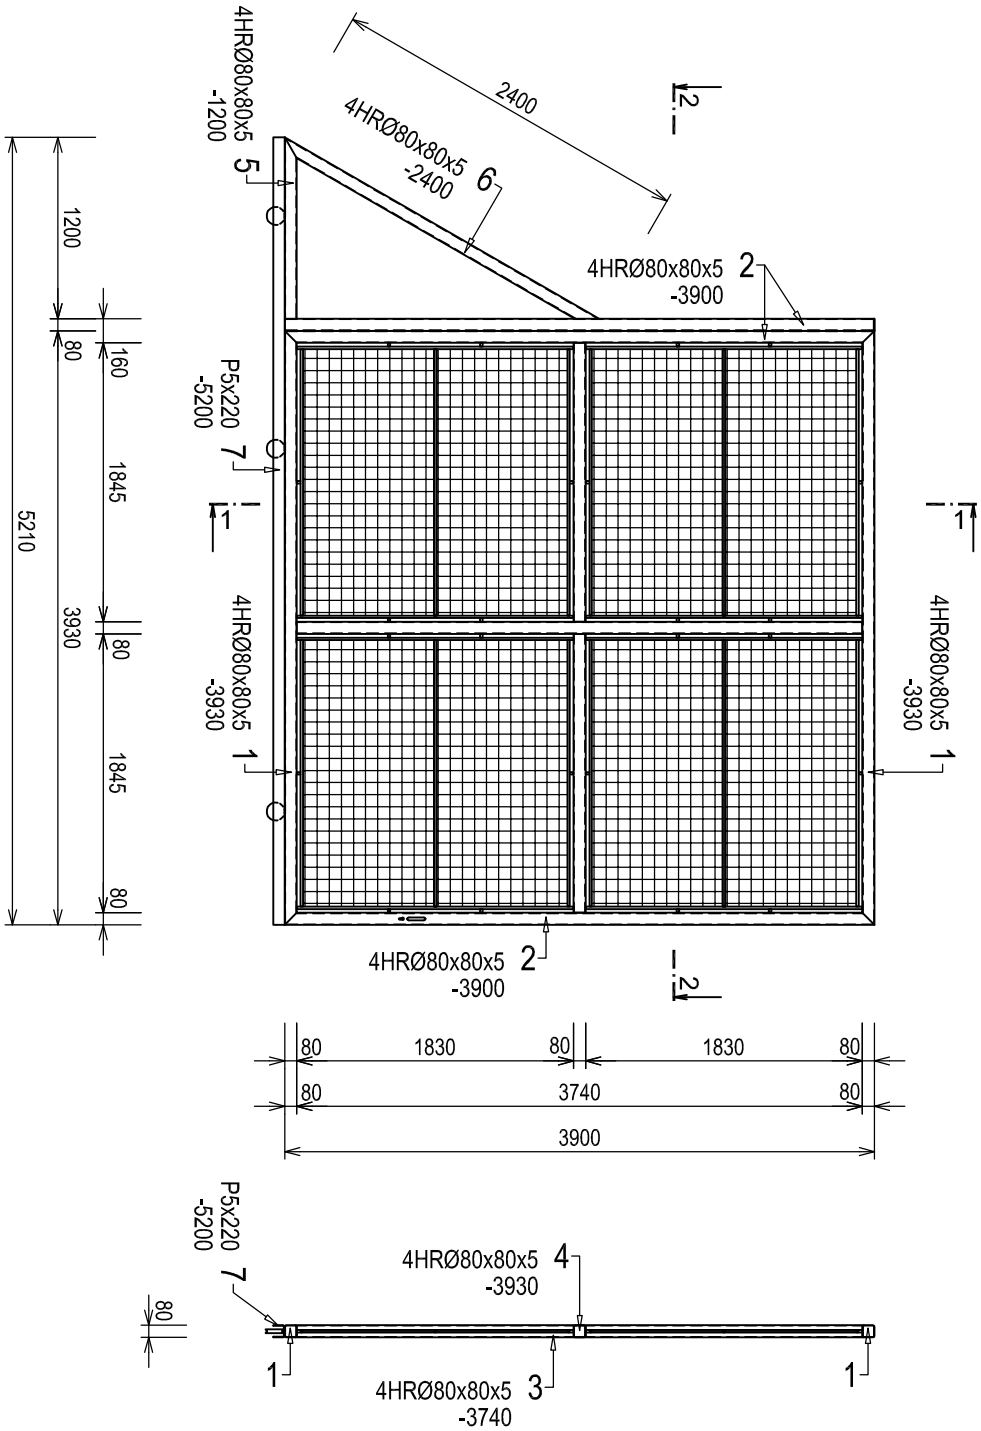

ŘEZ 1-1

ŘEZ 2-2

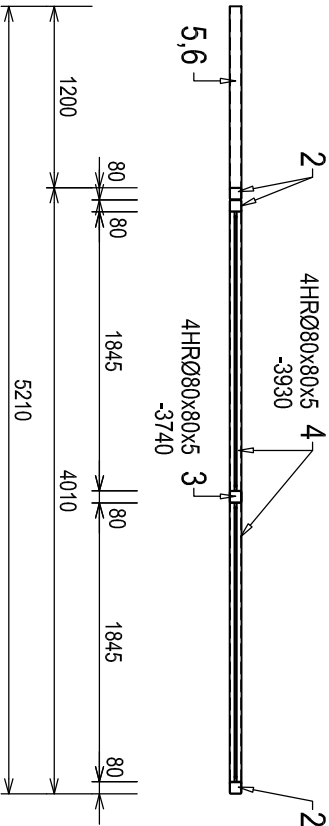

VÝPIS OCELI

Pol.	Počet ks	Profil	Jednotková délka	Celková délka	Jednotková hmotnost	Celková hmotnost
			1 ks (mm)	(m)	(kg/m)	(kg)
1	2	4HR Ø 80x80x5	3930	7,86	10,96	86,14
2	3	4HR Ø 80x80x5	3900	11,70	10,96	128,22
3	1	4HR Ø 80x80x5	3740	3,74	10,96	40,99
4	2	4HR Ø 80x80x5	1845	3,69	10,96	40,44
5	1	4HR Ø 80x80x5	1200	1,20	10,96	13,15
6	1	4HR Ø 80x80x5	2400	2,40	10,96	26,30
7	1	P 5x220	5200	5,20	3,64	44,90
8	20	Ø 20	1850	37,00	2,47	91,24
			Celkem kg		471,38	
			13% svař a spoj. materiál		61,28	
			Hmotnost celkem (kg)		532,7	

VÝPLET SVAŘOVANÉ PLETIVO, OKA 50x50mm - 15m²

OCEL S 235 JR

- Konstrukce je výrobně svařovaná.
- Svař koutové č.6, po celém obvodu styku.
- Ocelové konstrukce provedeny dle ČSN EN 1090 - Provádění ocelových konstrukcí
- Protikoroziní ochrana OK bude zajištěna pomocí ochranných systémů navržených dle ČSN EN ISO 1244 pro kategorií koroziní agresivní atmosféry třídy venkovního prostředí C3
- Základním požadavkem je žárové zinkování min. 120 ml/km².
- Úprava spodní hrany vjezdové brány - dle použitého typu vodící kolejniče.

TENTO VÝKRES NENAHAZUJE DÍLENSKOU DOKUMENTACI

±0,000 (úroveň terénu cca 214,0 m n.m.)

AKCE:	Vazební věznice Olomouc - výstavba zakázaného pásma		STUPEŇ PD: DPS - Dokumentace pro provádění stavby	
			OBJEKT: SO 01 - Oplocení	
INVESTOR A OBJEDNATEL:	Vězeňská služba České republiky Soudní 1672/1a, 140 67 Praha		PROFES: D.1.1 - Architektonicko-stavební řešení	AUTORIZACE:
MÍSTO STAVBY:	Vazební věznice Olomouc, Švermova 2, 771 57 Olomouc k.ú. Olomouc - město, p.č. 678/8; 238		DATUM: 09/2017	
GENERALNÍ PROJEKTANT:	Bezručova 811/17a, 602 00 Brno tel.: +420 543 422 111 www.intar.cz info@intar.cz		FORMÁT: 2x A4	
			KOPIE:	
HLAVNÍ INŽENÝR PROJEKTU:	Zdenka Kratochvílová, zkratochvilova@intar.cz		MĚŘÍTKO: 1:50	
HLAVNÍ ARCHITEKT PROJEKTU:	Ing.arch. Bohumil Lančman, blancman@intar.cz			
ZHOTOVITEL ČÁSTI:	INTAR, a.s. Bezručova 811/17a, 602 00 Brno tel.: +420 543 422 111 www.intar.cz info@intar.cz		VÝKRES: Oplocení Vjezdová vrata	
ODPOVĚDNÝ PROJEKTANT:	Zdenka Kratochvílová, zkratochvilova@intar.cz		EVIDENČNÍ ČÍSLO:	ČÍSLO VÝKRESU: 08
VYPRACOVAL:	Zdenka Kratochvílová, zkratochvilova@intar.cz		REVIZE: -	