OPLOCENÍ - PŮDORYS M1:100

NOVÝ STAV

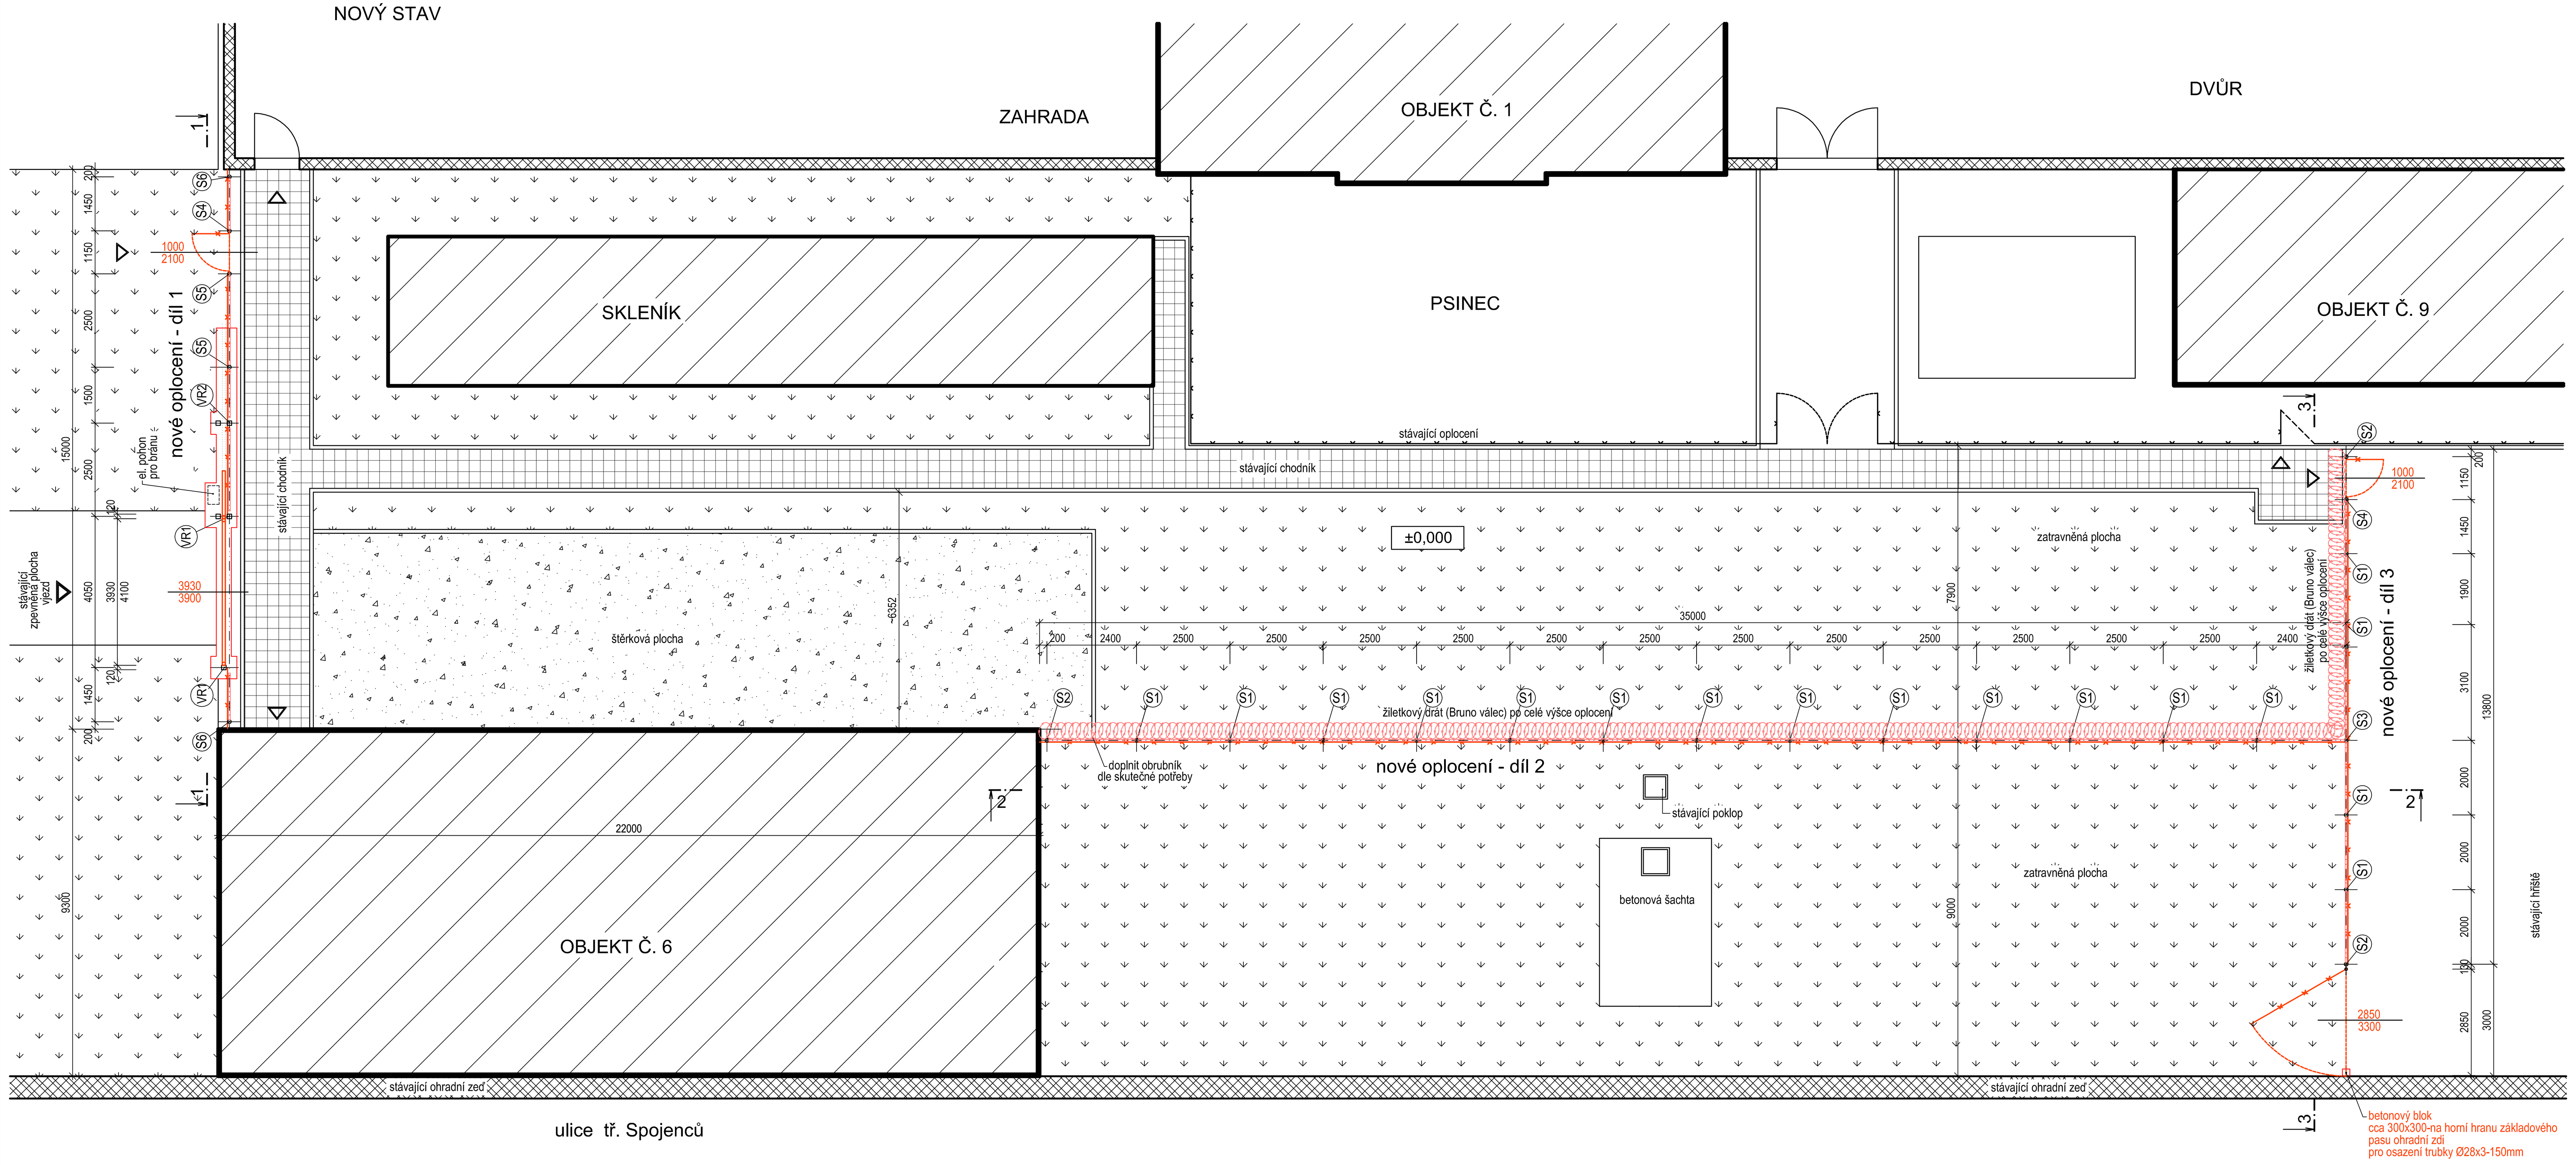

Poznámka

1) Sloupky oplocení jsou kotveny do betonových základových patek - viz výkres základů.
2) Ocelové sloupky oplocení max. po 2500mm po celém obvodu. V návaznosti na stávající konstrukce a u vstupních branek upravit dle skutečné potřeby.
3) Vstupní branky a otvíravé křídlo - jsou součástí oplocení.
4) Vjezdová posuvná brána - ocelový rám s výpletem s pletiva, shodným s oplocením.
5) Vjezdová brána bude osazena v ocelovém rámu, shora opatřeným bavoletem a žiletkovým drátem.
6) Ocelový rám bude kotven k základovému pasu - viz výkres základu.

Výpis sloupků oplocení

- S1 Sloupek řadový - tr.Ø89x4 - 4750mm - ks 17
- S2 Sloupek koncový - tr.Ø89x4 - 4750mm - ks 3
- S3 Sloupek v křížení - tr.Ø89x4 - 4750mm - ks 1
- S4 Sloupek u vstupní branky - tr.Ø70x3 - 3100mm - ks 2
- S5 Sloupek řadový - tr.Ø89x4 - 5100mm - ks 2
- S6 Sloupek koncový - tr.Ø89x4 - 5100mm - ks 2

LEGENDA

- Stávající objekty
- Stávající zpevněné plochy
- Stávající dlážděné chodníky
- Stávající štěrkové plochy
- Stávající zatravněné plochy
- Stávající oplocení
- Nové oplocení
- Nová vjezdová brána

±0,000 (úroveň terénu cca 214,0 m n.m.)

AKCE:	Vazební věznice Olomouc - výstavba zakázaného pásma
STUPEŇ PD:	DPS - Dokumentace pro provádění stavby
OBJEKT:	SO 01 - Oplocení
PROFESE:	D.1.1 - Architektonicko-stavební řešení
INVESTOR A OBJEDNATEL:	Vězeňská služba České republiky, Soudní 1672/1a, 140 67 Praha
MÍSTO STAVBY:	Vazební věznice Olomouc, Švermova 2, 771 57 Olomouc, k.ú. Olomouc - město, p.č. 678/8, 238
ZAKÁZKOVÉ ČÍSLO:	204560114
DATUM:	09/2017
FORMÁT:	10x A4
AUTORIZACE:	
GENERÁLNÍ PROJEKTANT:	INTAR, Bezručova 81/17a, 602 00 Brno, tel.: +420 543 422 111, www.intar.cz, info@intar.cz
KOPIE:	
HLAVNÍ INŽENÝR PROJEKTU:	Zdeňka Kratochvílová, zkratochvilova@intar.cz
HLAVNÍ ARCHITEKT PROJEKTU:	Ing.arch.Bohumil Lancman, blancman@intar.cz
MĚŘÍTKO:	1:100
ZHOTOVITEL ČÁSTI:	INTAR, a.s., Bezručova 81/17a, 602 00 Brno, tel.: +420 543 422 111, www.intar.cz, info@intar.cz
VÝKRES:	Oplocení - půdorys
ODPOVĚDNÝ PROJEKTANT:	Zdeňka Kratochvílová, zkratochvilova@intar.cz
VYPRACOVAL:	Zdeňka Kratochvílová, zkratochvilova@intar.cz
EVIDENČNÍ ČÍSLO:	
ČÍSLO VÝKRESU:	03
REVIZE:	-