



MAGISTRÁT MĚSTA OLOMOUCE

ODBOR STAVEBNÍ

oddělení územně správní

Hynaisova 34/10, 779 00 Olomouc

Spisový znak – 328, skartační znak/skart. lhůta – A/5

V Olomouci 14.02.2018

Č. j. SMOL/038632/2018/OS/US/Sem

Spisová značka: S-SMOL/032788/2018/OS

Uvádějte vždy v korespondenci

Oprávněná úřední osoba pro vyřízení: Ing. Michal Sedlák, dveře č. 2.52

Oprávněná úřední osoba pro podepisování: Ing. Miloš Hlaváček

Telefon: 588488202

E-mail: michal.sedlak@olomouc.eu

ÚZEMNÍ SOUHLAS č. 70/2018

Žadatel **Vězeňská služba České republiky**, IČ: 00212423, Soudní 1672/1a, Praha 4-Nusle, 140 00 Praha 4 - Vazební věznice Olomouc, Švermova 1161/2, Olomouc, 779 00 Olomouc 9, dne 06.02.2018 podal žádost o územní souhlas

Vazební věznice Olomouc - zakázané pásmo

ve městě **Olomouci**, v katastrálním území **Olomouc-město**, na pozemcích parc.č. **238** (ostatní plocha) a st.p.č. **678/8** (zastavěná plocha a nádvoří).

Magistrát města Olomouce, odbor stavební, oddělení územně správní (dále jen "stavební úřad"), jako příslušný správní orgán dle § 13 odst. 1 písm. c) a § 84 zákona č. 183/2006 Sb., o územním plánování a stavebním řádu, ve znění pozdějších předpisů (dále jen "stavební zákon"), posoudil žádost podle § 96 odst. 2 písm. a) stavebního zákona, a s přihlédnutím k § 15a vyhlášky č. 503/2006 Sb., o podrobnější úpravě územního rozhodování, územního opatření a stavebního řádu, ve znění vyhlášky č. 63/2013 Sb. pro výše uvedený záměr vydává

ú z e m n í s o u h l a s .

Souhlas se týká umístění této stavby:

Jedná se o plot ve Vazební věznici Olomouc - zakázané pásmo. Bezpečnostní oplocení bude mít výšku 4,3m včetně bavoletů s osazeným žiletkovým drátem. Skládá se ze základů, podhrabové betonové desky, pletiva, oboustranného bavoletu s válcem ze žiletkového drátu. Materiálově bude provedeno ze systémového typu oplocení v bezúdržbovém provedení. Součástí oplocení je i vjezdová brána, vstupní branky a otvíravé křídlo u hřiště. První část oplocení rozděljuje stávající nádvoří mezi objektem 6 a oplocením zahrady. Druhá část oplocení vede od nároží objektu č.6 rovnoběžně se stávající vnější ohradní zdí, kde kolmo navazuje na oplocení hřiště. Stávající oplocení hřiště bude v celé délce nahrazeno novým, umístěným v místě stávajícího plotu. Součástí oplocení je i slaboproudé zařízení sloužící jako poplachový zabezpečovací a tísňový systém, jehož prostřednictvím je řešena ochrana proti neoprávněnému vstupu do objektů. Na všech vstupech do prostoru zakázaného pásma budou instalovány vratové magnetické kontakty. Nové oplocení bude vybaveno perimetrickým zabezpečovacím systémem. Systém bude namontován na všech polích oplocení i na brankách a bude signalizovat všechny pokusy o mechanické překonání plotu pokusy o mechanické poškození plotu.

Upozornění pro žadatele - stavebníka:

Stavba bude provedena podle předložené dokumentace k územnímu souhlasu. Případné změny nesmí být provedeny bez předchozího souhlasu stavebního úřadu.

Před zahájením výkopových prací budou vytýčena všechna stávající podzemní zařízení.

S odpadem, který vznikne v rámci stavby, musí být nakládáno v souladu se zákonem č.185/2001Sb.,o odpadech, ve znění pozdějších předpisů a s jeho prováděcími předpisy.

Stavební materiál může být skladován na veřejném prostranství jen se souhlasem odd. státní správy na úseku pozemních komunikací odboru stavebního (na místních komunikacích, včetně chodníků), případně oddělení péče o veřejnou zeleň odboru životního prostředí (na zelených pásích) Magistrátu města Olomouce. Totéž se týká i provádění výkopových prací, které nelze zahájit bez povolení výše uvedených odborů Magistrátu města Olomouce.

Staveniště bude řádně zabezpečeno, aby bylo zabráněno vstupu cizím osobám do prostoru rozestavěné stavby.

Územní souhlas platí 2 roky ode dne jeho vydání. Dobu platnosti územního souhlasu nelze prodloužit.

Územní souhlas se doručuje oznamovateli spolu s ověřeným situačním výkresem.

Vzhledem k tomu, že se jedná o stavbu ve smyslu ust. § 103 stavebního zákona, je tento územní souhlas konečný a žádné další rozhodnutí nebo opatření stavebního úřadu nenásleduje.

MAGISTRÁT MĚSTA
OLMOUCE
stavební odbor
oddělení územně správní
779 00 Olomouc

Ing. Miloš Hlaváček

vedoucí oddělení územně správního

Rozhodnutí je osvobozeno od správního poplatku dle ustanovení zákona č. 634/2004 Sb., o správních poplatcích, ve znění pozdějších předpisů.

Příloha: ověřený situační výkres

Rozdělovník (D = doručenko; p = příloha)

Doručí se:

Žadatel:

1. D Vazební věznice Olomouc, Švermova 1161/2, Olomouc, 779 00 Olomouc 9 + p

Dotčený orgán:


2. Magistrát města Olomouce, odbor památkové péče, Hynaisova 34/10, Olomouc, 779 00 Olomouc 9 + p

Ostatní:

3. Spis 2x + 2p

KOORDINAČNÍ SITUACE

M1:500

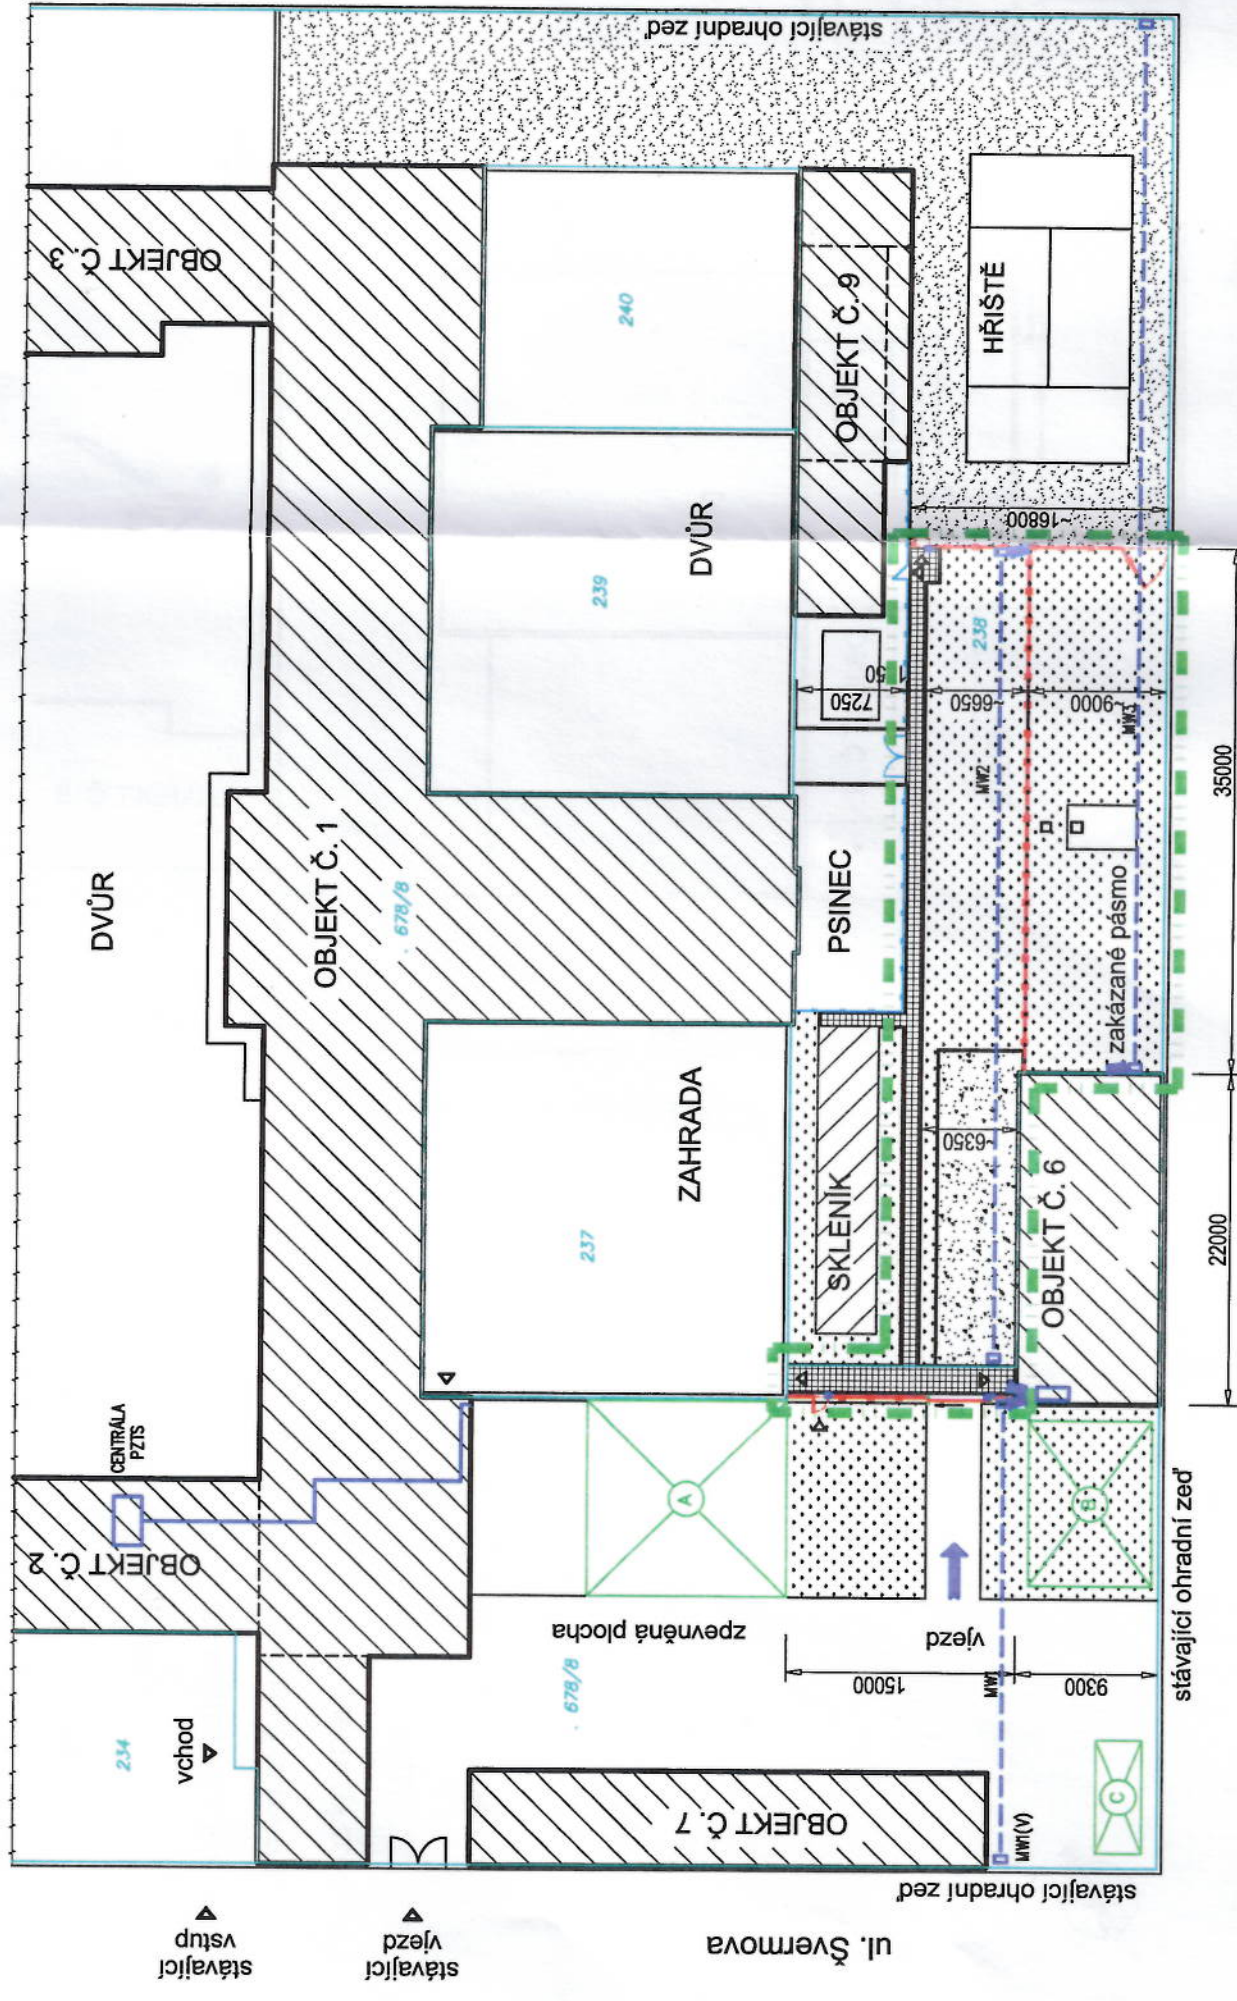

LEGENDA

- Stávající objekty
- Hranice a čísla KN
- Stávající zpevněné plochy
- Stávající dlažďené chodníky
- Stávající šterkové plochy
- Stávající zatravněné plochy
- Stávající hřiště
- Stávající oplocení
- Nové oplocení
- PZTS



OVĚŘENO
MAGISTRÁTEM MĚSTA OLMOUCE
DNE: 14.02.2018
Sp. zn.: SMOL/032733/1613/52

LEGENDA ZOV

- OBVOD HLAVNÍHO STAVENIŠTĚ
- ZPEVNĚNÁ PLOCHA PRO ZAŘÍZENÍ STAVENIŠTĚ V ČÁSTI PROSTORU STAVAJÍCÍHO PARKOVIŠTĚ
- MOŽNÉ SKLADOVACÍ PLOCHY PRO STAVBU
- NAVŘZENÁ PLOCHA V AREÁLU PRO KONTEJNERY NA VÝBOURANÝ MATERIÁL
- PŘÍJEZD A ODJEZD DO AREÁLU NA STAVENIŠTĚ

PRO ČISTĚNÍ VOZIDEL PŘED VÝJEZDEM NA VEŘEJNOU KOMUNIKACI JE NUTNO POUŽÍVAT MECHANICKÉ ČISTĚNÍ
POZN: ZAŘÍZENÍ STAVENIŠTĚ JE NA VÝKRESĚ UVEDENO JAKO PŘÍKLAD ŘEŠENÍ. OBVOD STAVENIŠTĚ A ZS BUDE NAVŘENO A PROJEDNÁNO DODAVATELEM STAVBY PO VÝBĚROVÉM ŘÍZENÍ

AKCE: Vazební věznice Olomouc - výstavba zakázaného pásma		STUPEŇ PD: DPS - Dokumentace pro provádění stavby
INVESTOR A OBJEDNATEL: Vězeňská služba České republiky Soudní 1672/1a, 140 67 Praha	OBJEKT:	PROFESE:
MÍSTO STAVBY: Vazební věznice Olomouc, Švermova 2, 771 57 Olomouc k.ú. Olomouc - město, p.č. 678/8, 238	ZAKÁZKOVÉ ČÍSLO: 20456011-4	AUTORIZACE:
GENERÁLNÍ PROJEKTANT: INTAR, a.s. Bezučova 81/17a, 602 00 Bno tel.: +420 543 422 111 www.intar.cz info@intar.cz	DATUM: 09/2017	FORMÁT: 2x A4
HLAVNÍ INŽENÝR PROJEKTU: Zdeňka Kratochvílová, zkratochvilova@intar.cz	KOPIE: 1	MĚŘÍTKO: 1:500
HLAVNÍ ARCHITEKT PROJEKTU: Ing. arch. Bohumil Lancman, blancman@intar.cz	C - SITUAČNÍ VÝKRESY	
ZHOTOVITEL ČÁSTI: INTAR, a.s. Bezučova 81/17a, 602 00 Bno tel.: +420 543 422 111 www.intar.cz info@intar.cz	Koordinační situační výkres	
ODPOVĚDNÝ PROJEKTANT: Zdeňka Kratochvílová, zkratochvilova@intar.cz	EVIDENČNÍ ČÍSLO:	ČÍSLO VÝKRESU: C.3
VYPRACOVAL: Zdeňka Kratochvílová, zkratochvilova@intar.cz	REVIZE:	-