


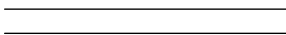




LEGENDA:

-  STÁVAJÍCÍ STĚNY A KONSTRUKCE OBJEKTU
-  CERTIFIKOVANÝ SYSTÉM ETICS S JÁDREM Z EPS V TL. 160 MM (ZATEPLENÍ OSTĚNÍ A NADPRAŽÍ CCA 40 MM DLE MOŽNOSTÍ RÁMŮ STÁVAJÍCÍCH OKEN, PŘÍPADNĚ DOPLNĚNÍ FENOLICKOU PĚNOU V PŘÍPADĚ MENŠÍCH TLOUŠTĚK)
-  CERTIFIKOVANÝ SYSTÉM ETICS S JÁDREM Z MINERÁLNÍ IZOLACE V TL. 160 MM (ZATEPLENÍ OSTĚNÍ CCA 40 MM DLE MOŽNOSTÍ RÁMŮ STÁVAJÍCÍCH OKEN)
-  CERTIFIKOVANÝ SYSTÉM ETICS V OBLASTI SOKLU (PERIMETRICKÁ IZOLACE) V TL. 80 MM
-  ZATEPLENÍ STŘEŠNÍHO PLÁŠTĚ S JÁDREM Z EPS 100S V TL. 240 MM

±0,000 = výšková úroveň podlahy přízemí

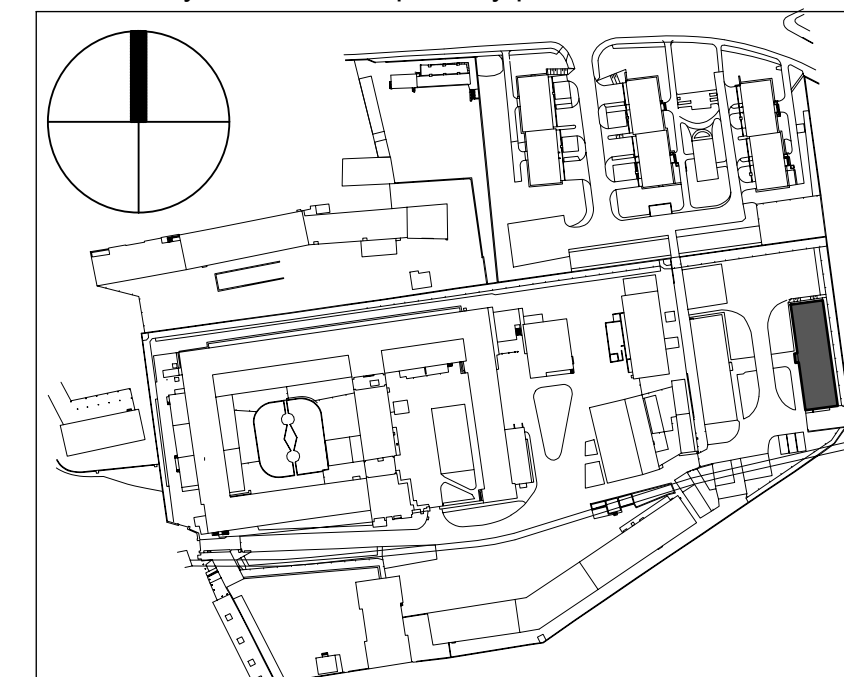

POZNÁMKA:

Montáž nových prvků (mříže) a prvků, které zůstávají (osvětlení, zakrytý vstupů apod), které byly z důvodu stavebních prací demontovány, provádět na ETICS prostřednictvím tepelné izolačních konzol, které se dodávají v tl. izolantu a eliminují tepelné mosty.

Po obvodě objektu bude doplněn chodník z betonové dlažby, u služebního vchodu betonová mazanina s výztuží.

PROVÁDĚNÍ DLE ČSN 73 2901 - PROVÁDĚNÍ VNĚJŠÍCH TEPELNĚ IZOLAČNÍCH KOMPOZITNÍCH SYSTÉMŮ (ETICS)

Název : **ODSTRANĚNÍ NEBEZPEČNÝCH MIKROORGANISMŮ A PLÍSNÍ ZATEPLENÍ PLÁŠTĚ BUDOVY A SANACE VNITŘNÍCH PROSTOR**
Vazební věznice Praha - Ruzyně, administrativní budova 22b

Härtel & Retter
Architektura - Design

Investor: Vazební věznice Praha - Ruzyně, Staré náměstí 3/12, Praha 6

Odpov. projektant: Ing. arch. Ivan Retter

Razítko:

Projektant: Michal Soukup

Vypracoval: Michal Soukup

HRAD, spol. s r. o.

Nad Primaskou 895/43, 100 00 Praha 10
IČ: 48539619, DIČ: CZ 48539619
tel. +420 274 783 689, hrad@retter.hartel.cz

Datum: 05/2017

Zakázkové číslo: 2017-07-4

Stupeň proj: DPS Revize: 00

Část PD: **D.1.1 - Architektonicko stavební řešení**

Měřítko: 1:50

Obsah: Nový stav
Řez A-A

Číslo výkresu: **D.1.1.12** Číslo paré: