


PROSTORY NEŘEŠENY

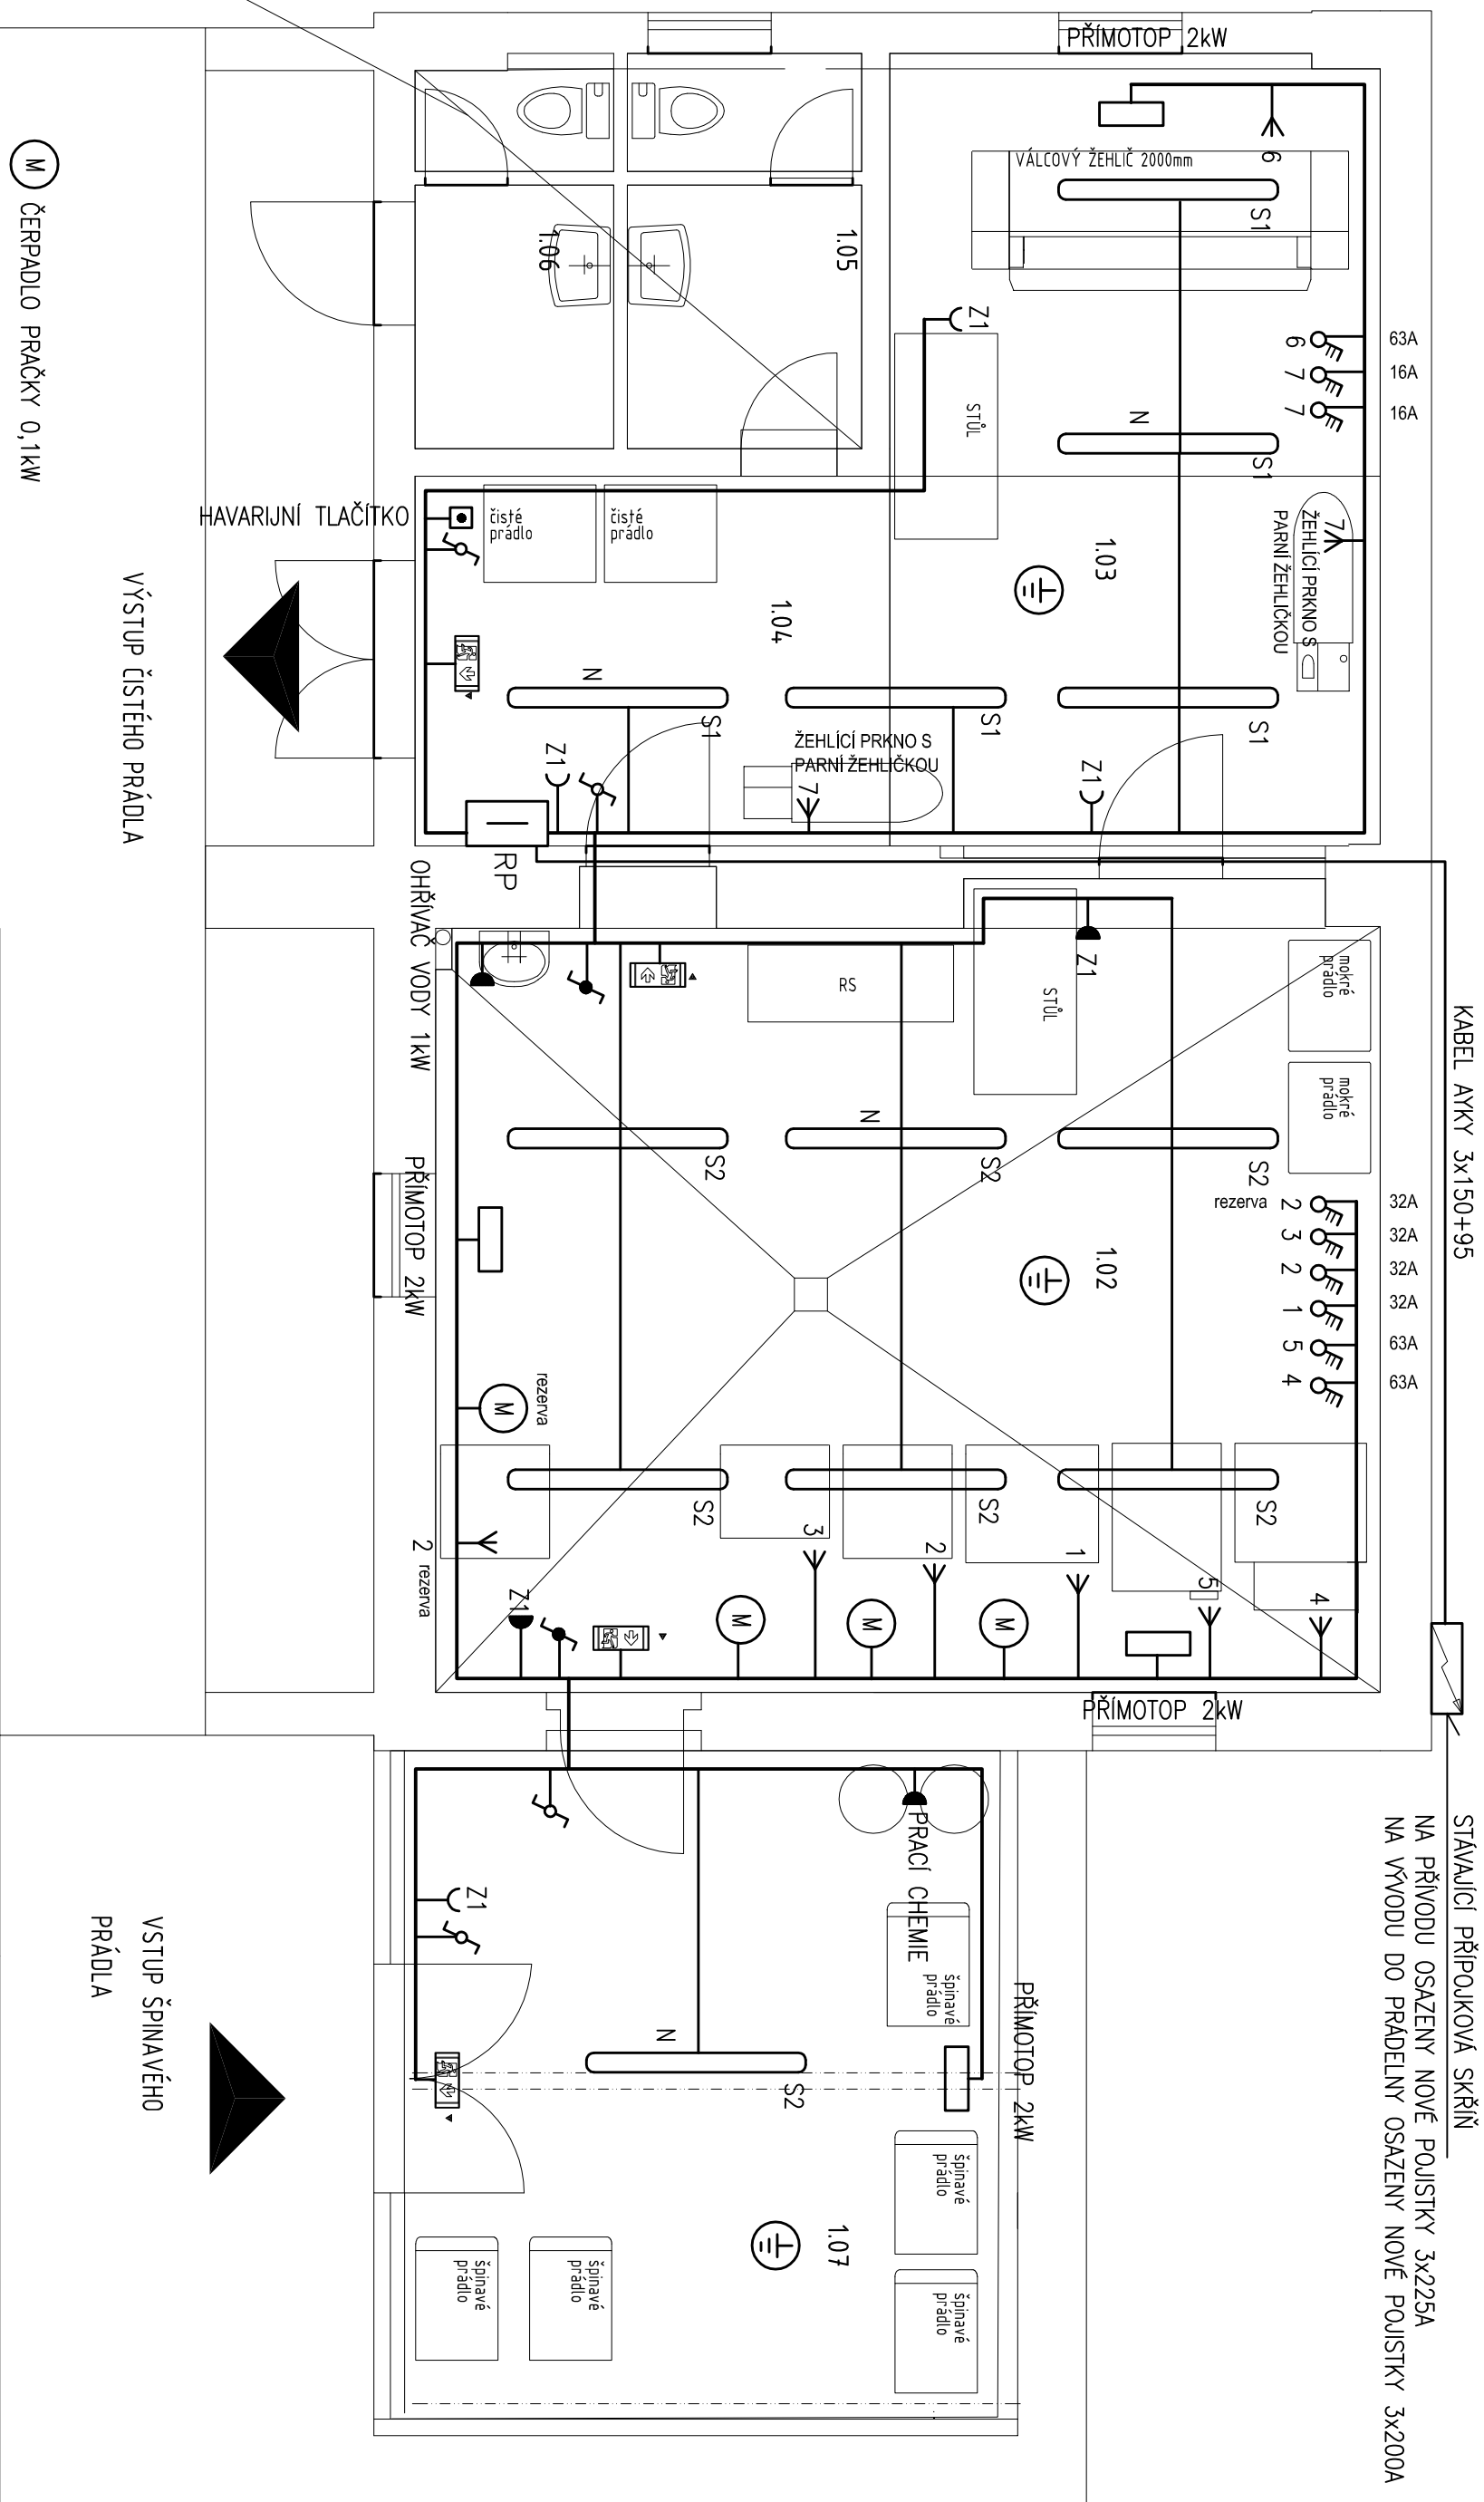

KABEL AKKY 3x150+95


STÁVAJÍCÍ PŘÍPOJKOVÁ SKŘIŇ
NA PŘÍVODU OSAZENÝ NOVÉ POJISTKY 3x225A
NA VÝVODU DO PRADELNY OSAZENÝ NOVÉ POJISTKY 3x200A

VSTUP ŠPINAVÉHO
PRÁDLA

VÝSTUP ČISTÉHO PRÁDLA

(M) ČERPADLO PRAČKY 0,1kW

- 1 ODPRUŽENÁ PRAČKA 13,5kW/400V
- 2 ODPRUŽENÁ PRAČKA 13,1kW/400V
- 3 ODPRUŽENÁ PRAČKA 9,8kW/400V
- 4 BUBNOVÝ SUŠIČ 30,5kW/400V
- 5 BUBNOVÝ SUŠIČ 24,4kW/400V
- 6 VÁLCOVÝ ŽEHLIČ 38,0kW/400V
- 7 ŽEHLIČI PRKNO S PARNÍ ŽEHLIČKOU 5,0kW/400V

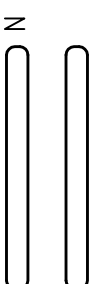

- ZÁŘIVKOVÉ SVÍTLIDLO 2x58W S ELEKTRONICKÝM PŘEDŘADNÍKEM, Z POLYKARBONÁTU, IP65
- ZÁŘIVKOVÉ SVÍTLIDLO 2x58W S ELEKTRONICKÝM PŘEDŘADNÍKEM, Z POLYKARBONÁTU, IP65, TŘÍHODINOVÁ NOUZOVÁ FUNKCE
- NOUZOVÉ SVÍTLIDLO LED 3W, Z POLYKARBONÁTU, IP65, TŘÍHODINOVÝ NOUZOVÝ MODUL, ELEKTRICKÁ TRÍDA OCHRANY II

U NÁPOJENÍ VŠECH TECHNOLOGICKÝCH ZAŘÍZENÍ BUDE PONECHÁNA REZERVA KABELU cca 3m.