


POZNÁMKA:

—○— PROPOJ DO ROZVÁDEČE 2RD1

OCHRANA PŘED ÚRAZEM ELEKTRICKÝM PROUDEM DLE ČSN 33 2000-4-41 ed.2
-AUTOMATICKÝM ODPOJENÍM OD ZDROJE


EL. SÍŤ: 3+PEN, 400V, 50Hz /TN-C-S
OVL. NAPĚTÍ: 1+N+PE, 230V, 50Hz

ČÍSLO REVIZE	DATUM REVIZE	POPIS REVIZE	VYPRACOVAL


<div>GENERÁLNÍ PROJEKTANT</div> <div>PDE s.r.o. Dykova 1069, 500 02 Hradec Králové Email: info@pde.co.cz</div> <div></div>		<div>HLAVNÍ INŽENÝR PROJEKTU</div> <div>Ing. Martin Hovorka</div>	<div>AUTORIZAČNÍ RAZÍTKO</div>
<div>ODPOVĚDNÝ PROJEKTANT</div> <div>Ing. Martin Hovorka</div>			
<div>HLAVNÍ PROJEKTANT</div> <div>Ing. Tomáš Dívěcký</div>			
<div>ODPOVĚDNÝ PROJEKTANT</div> <div>Ing. Michal Horných</div>			
<div>VYPRACOVAL</div> <div>Ing. Michal Horných</div>			
<div>KONTROLOVAL</div> <div>Ing. Michal Horných</div>			
<div>ZPRACOVATEL ČÁSTI</div> <div>Souček Jaromír projekce elektro, MaR Smržov 100, 503 03 Smiřice</div>			
<div>STAVEBNÍK: Vězeňská služba České republiky, Soudní 1672/1a, Praha 4</div>			<div>STUPEŇ PROJEKTU</div> <div>DPS</div>
<div>AKCE: Valdice - modernizace tepelného hospodářství Věznice Valdice, Nám. Míru 55, 507 11 Valdice</div>			<div>DATUM</div> <div>05/2018</div>
			<div>MĚŘÍTKO</div> <div>—</div>
<div>OBJEKT: SO04 - KUCHYNĚ obj. 41</div>			
<div>ČÁST: Technika prostředí staveb</div>			<div>ČÁST</div> <div>D.1.4</div>
<div>PODČÁST: Zařízení silnoproudé elektrotechniky</div>			<div>Č. PODČÁSTI</div> <div>D.1.4.e</div>
<div>PŘEHLEDOVÉ SCHÉMA NAPÁJENÍ - část 1</div> <div>03-1</div>			


2.POLE

ROZVÁDĚČ +1RH1

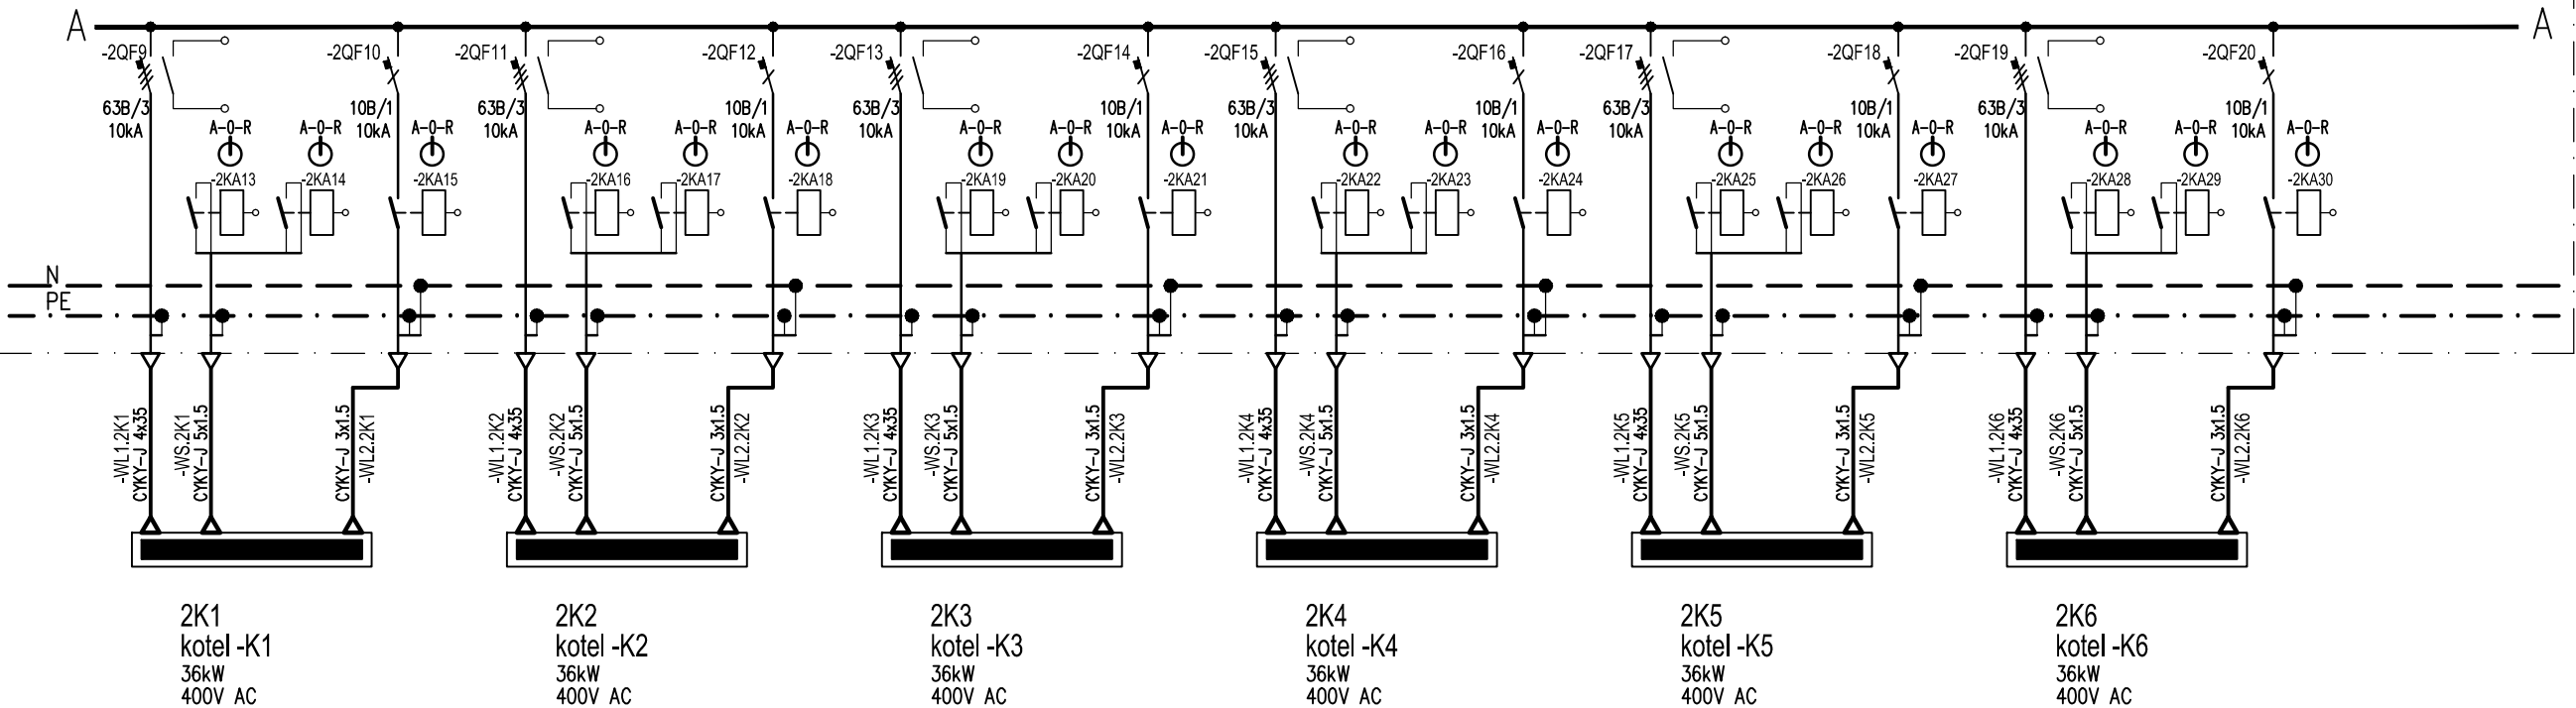


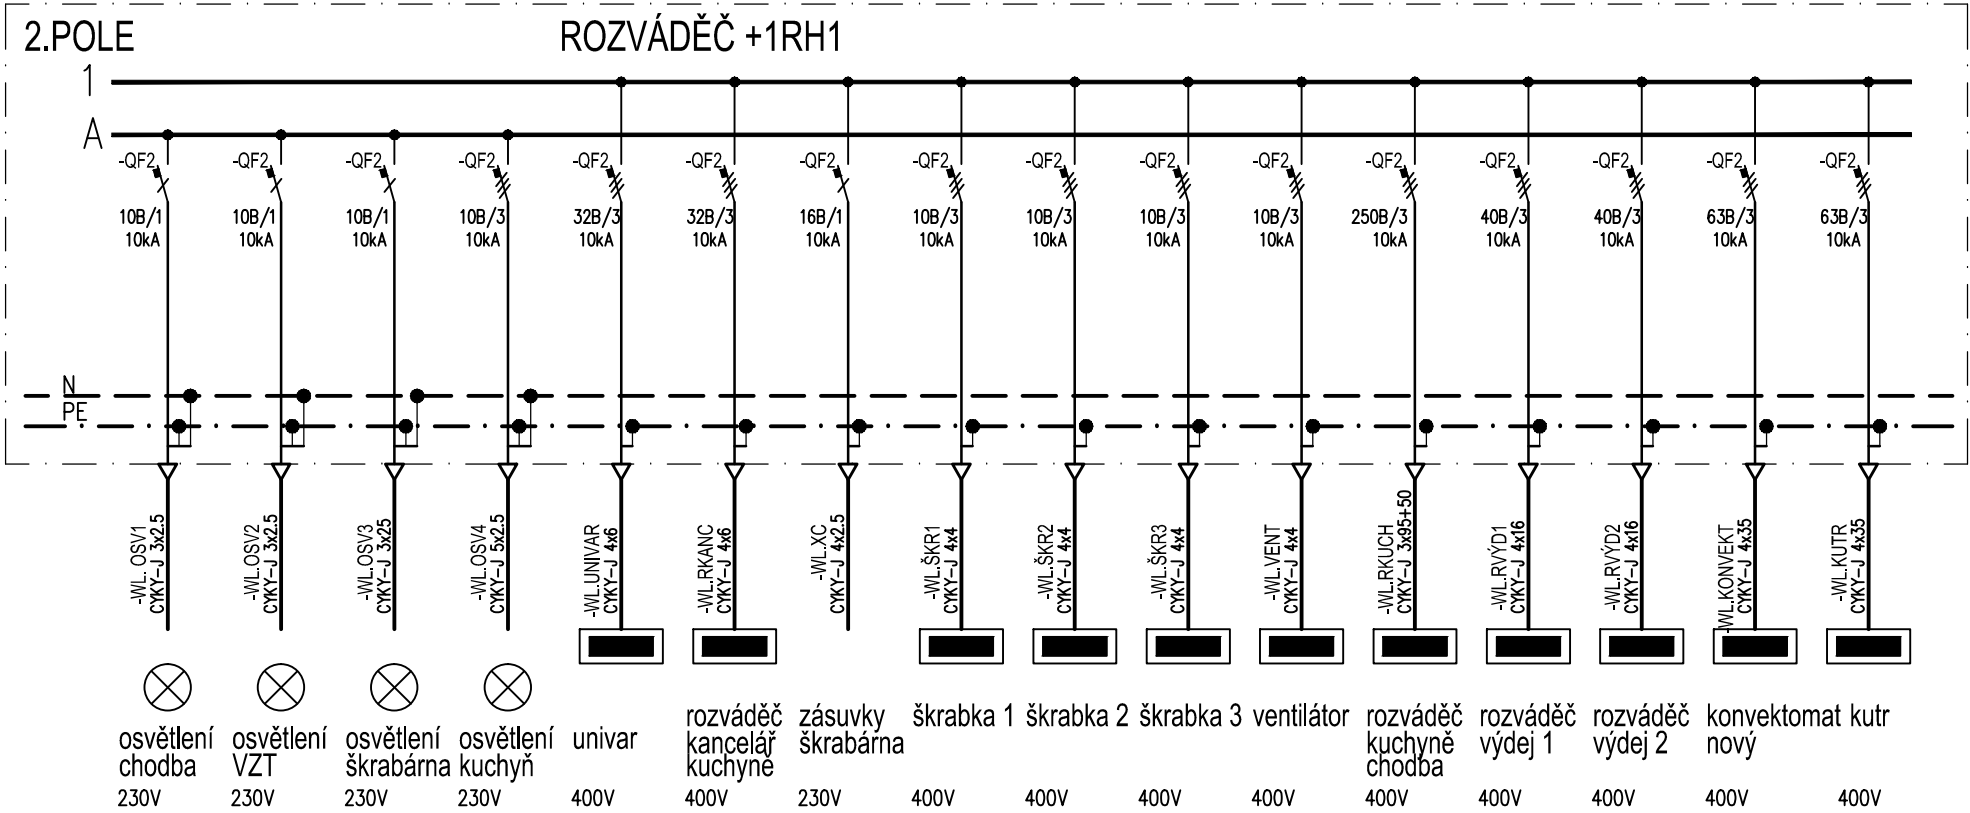
ČÍSLO REVIZE	DATUM REVIZE	POPIS REVIZE	VYPRACOVAL

GENERÁLNÍ PROJEKTANT PDE s.r.o. Dykova 1069, 500 02 Hradec Králové Email: info@pde.co.cz				AUTORIZAČNÍ RAZÍTKO	
ZPRACOVATEL ČÁSTI Souček Jaromír projekce elektro, MaR Smržov 100, 503 03 Smiřice		HLAVNÍ INŽENÝR PROJEKTU Ing. Martin Hovorka			
		ODPOVĚDNÝ PROJEKTANT Ing. Martin Hovorka			
		HLAVNÍ PROJEKTANT Ing. Tomáš Dívěcký			
		ODPOVĚDNÝ PROJEKTANT Ing. Michal Hornych			
		VYPRACOVAL Ing. Michal Hornych			
		KONTROLOVAL Ing. Michal Hornych			
STAVEBNÍK: Vězeňská služba České republiky, Soudní 1672/1a, Praha 4				STUPEŇ PROJEKTU DPS	
AKCE: Valdice - modernizace tepelného hospodářství Věznice Valdice, Nám. Míru 55, 507 11 Valdice				DATUM 05/2018	
				MĚŘITKO —	
OBJEKT: SO04 - KUCHYNĚ obj. 41					
ČÁST: Technika prostředí staveb				ČÁST D.1.4	
PODČÁST: Zařízení silnoproudé elektrotechniky				Č. PODČÁSTI D.1.4.e	
PŘEHLEDOVÉ SCHÉMA NAPÁJENÍ - část 2					
03-2					

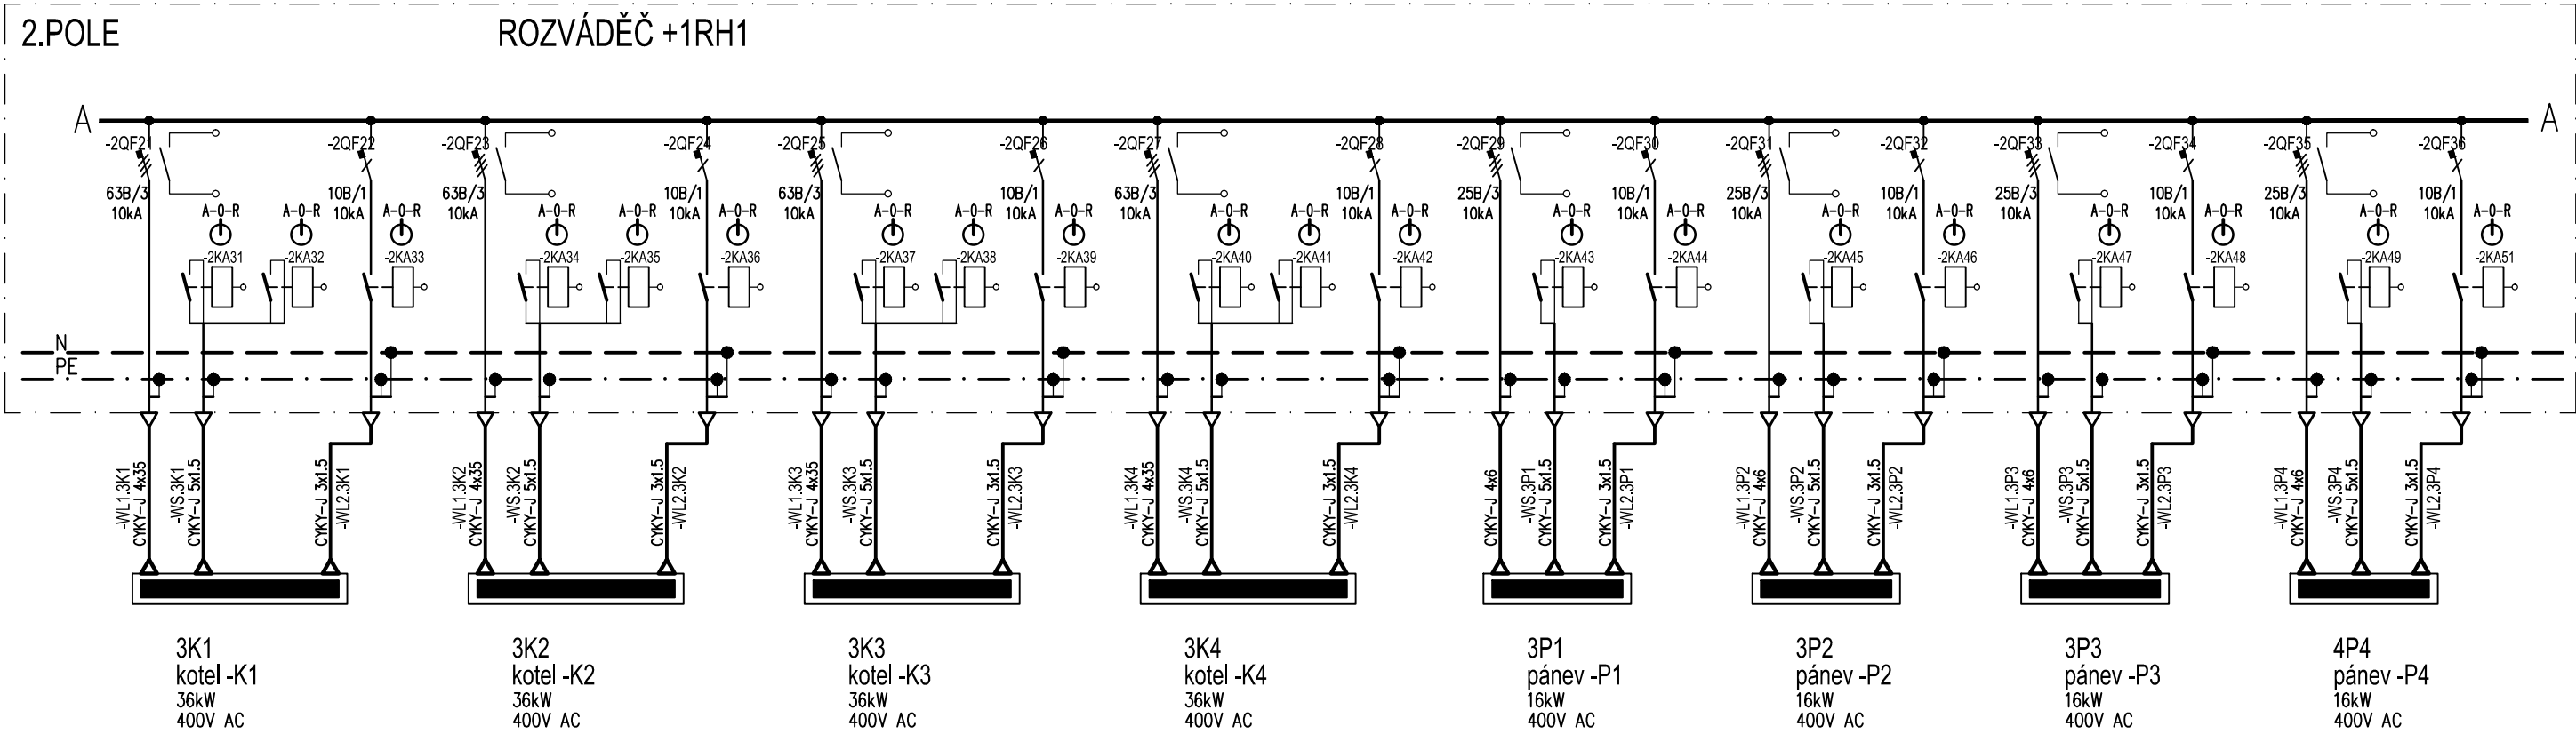

ČÍSLO REVIZE	DATUM REVIZE	POPIS REVIZE	VYPRACOVAL

<div>GENERÁLNÍ PROJEKTANT</div> <div>PDE s.r.o. Dykova 1069, 500 02 Hradec Králové Email: info@pde.co.cz</div> <div></div>		<div>HLAVNÍ INŽENÝR PROJEKTU</div> <div>Ing. Martin Hovorka</div>	<div>AUTORIZAČNÍ RAZÍTKO</div>	
		<div>ODPOVĚDNÝ PROJEKTANT</div> <div>Ing. Martin Hovorka</div>		
		<div>HLAVNÍ PROJEKTANT</div> <div>Ing. Tomáš Diveccký</div>		
<div>ZPRACOVATEL ČÁSTI</div> <div>Souček Jaromír projekce elektro, MaR Smržov 100, 503 03 Smiřice</div>		<div>ODPOVĚDNÝ PROJEKTANT</div> <div>Ing. Michal Hornych</div>		
		<div>VYPRACOVAL</div> <div>Ing. Michal Hornych</div>		
		<div>KONTROLOVAL</div> <div>Ing. Michal Hornych</div>		
<div>STAVEBNÍK: Vězeňská služba České republiky, Soudní 1672/1a, Praha 4</div>			<div>STUPEŇ PROJEKTU</div> <div>DPS</div>	
<div>AKCE: Valdice - modernizace tepelného hospodářství Věznice Valdice, Nám. Míru 55, 507 11 Valdice</div>			<div>DATUM</div> <div>05/2018</div>	
			<div>MĚŘÍTKO</div> <div>—</div>	
<div>OBJEKT: SO04 - KUCHYNĚ obj. 41</div>				
<div>ČÁST: Technika prostředí staveb</div>			<div>ČÁST</div> <div>D.1.4</div>	
<div>PODČÁST: Zařízení silnoproudé elektrotechniky</div>			<div>Č. PODČÁSTI</div> <div>D.1.4.e</div>	
<div>PŘEHLEDOVÉ SCHÉMA NAPÁJENÍ - část 3</div>				<div>03-3</div>




ČÍSLO REVIZE	DATUM REVIZE	POPIS REVIZE	VYPRACOVAL

GENERÁLNÍ PROJEKTANT PDE s.r.o. Dykova 1069, 500 02 Hradec Králové Email: info@pde.co.cz	HLAVNÍ INŽENÝR PROJEKTU	Ing. Martin Hovorka	AUTORIZAČNÍ RAZÍTKO
	ODPOVĚDNÝ PROJEKTANT	Ing. Martin Hovorka	
	HLAVNÍ PROJEKTANT	Ing. Tomáš Divec	
	ODPOVĚDNÝ PROJEKTANT	Ing. Michal Hornych	
	VYPRACOVAL	Ing. Michal Hornych	
ZPRACOVATEL ČÁSTI Souček Jaromír projekce elektro, MaR Smržov 100, 503 03 Smiřice	KONTROLOVAL	Ing. Michal Hornych	
	STAVEBNÍK:	Vězeňská služba České republiky, Soudní 1672/1a, Praha 4	STUPEŇ PROJEKTU DPS
AKCE:	Valdice - modernizace tepelného hospodářství Věznice Valdice, Nám. Míru 55, 507 11 Valdice	DATUM	05/2018
		MĚŘÍTKO	—
OBJEKT:	SO04 - KUCHYNĚ obj. 41		
ČÁST:	Technika prostředí staveb	ČÁST	D.1.4
PODČÁST:	Zařízení silnoproudé elektrotechniky	Č. PODČÁSTI	D.1.4.e
PŘEHLEDOVÉ SCHÉMA NAPÁJENÍ - část 4			03-4




ČÍSLO REVIZE	DATUM REVIZE	POPIS REVIZE	VYPRACOVAL


GENERÁLNÍ PROJEKTANT PDE s.r.o. Dykova 1069, 500 02 Hradec Králové Email: info@pde.co.cz		HLAVNÍ INŽENÝR PROJEKTU Ing. Martin Hovorka	AUTORIZAČNÍ RAZÍTKO
		ODPOVĚDNÝ PROJEKTANT Ing. Martin Hovorka	
		HLAVNÍ PROJEKTANT Ing. Tomáš Divecký	
		ODPOVĚDNÝ PROJEKTANT Ing. Michal Horných	
		VYPRACOVAL Ing. Michal Horných	
		KONTROLOVAL Ing. Michal Horných	




STAVEBNÍK:	Vězeňská služba České republiky, Soudní 1672/1a, Praha 4	STUPEŇ PROJEKTU	DPS
AKCE:	Valdice - modernizace tepelného hospodářství Věžnice Valdice, Nám. Míru 55, 507 11 Valdice	DATUM	05/2018
		MĚŘÍTKO	—
OBJEKT:	SO04 - KUCHYNĚ obj. 41		
ČÁST:	Technika prostředí staveb	ČÁST	D.1.4
PODČÁST:	Zařízení silnoproudé elektrotechniky	Č. PODČÁSTI	D.1.4.e

PŘEHLEDOVÉ SCHÉMA NAPÁJENÍ - část 5	03-5
-------------------------------------	------

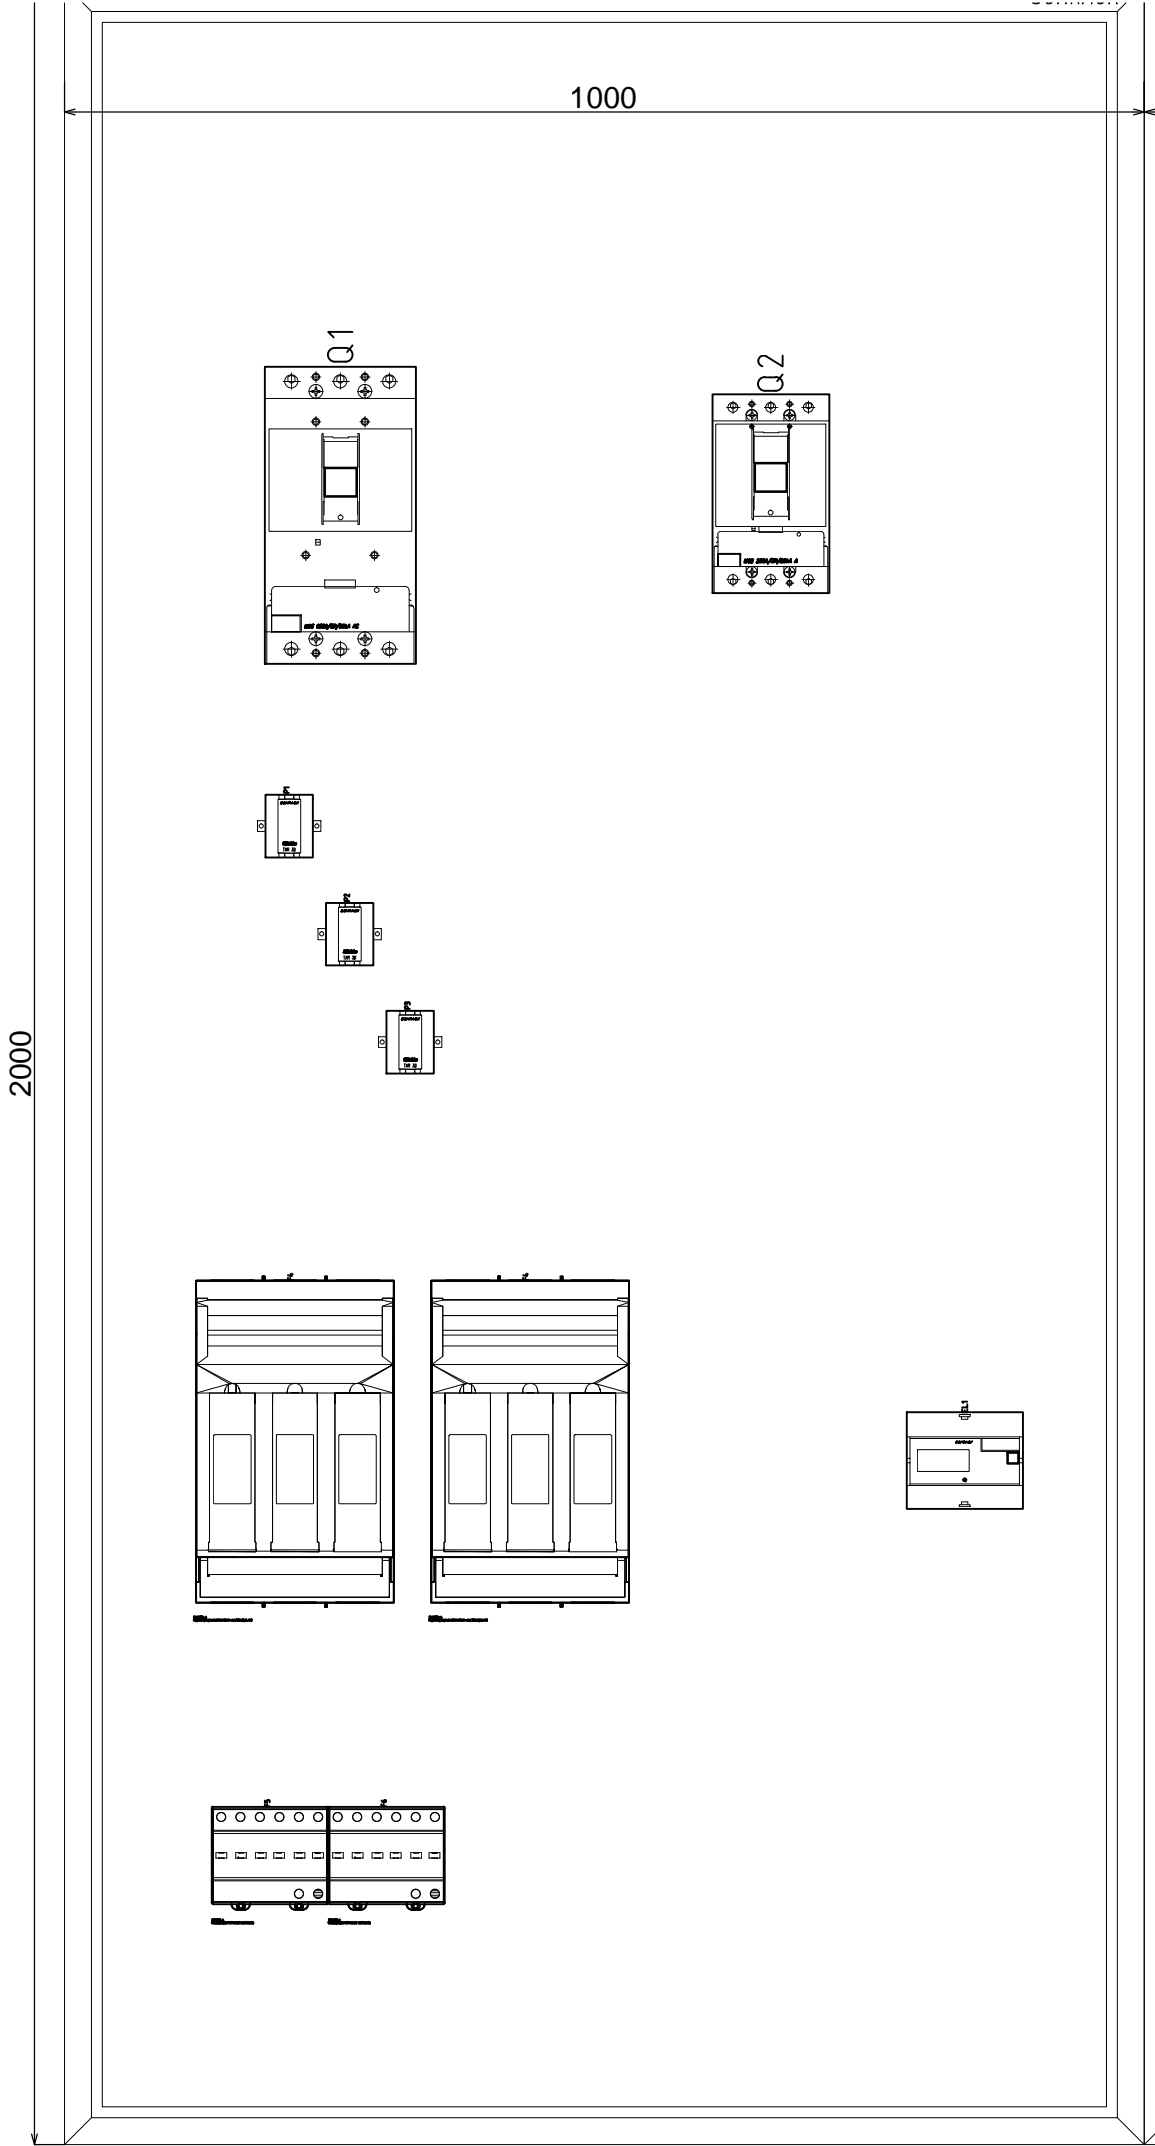

ČÍSLO REVIZE	DATUM REVIZE	POPIS REVIZE	VYPRACOVAL

GENERÁLNÍ PROJEKTANT PDE s.r.o. Dykova 1069, 500 02 Hradec Králové Email: info@pde.co.cz				AUTORIZAČNÍ RAZÍTKO	
ZPRACOVATEL ČÁSTI Souček Jaromír projekce elektro, MaR Smržov 100, 503 03 Smiřice		HLAVNÍ INŽENÝR PROJEKTU		Ing. Martin Hovorka	
		ODPOVĚDNÝ PROJEKTANT		Ing. Martin Hovorka	
		HLAVNÍ PROJEKTANT		Ing. Tomáš Divecký	
		ODPOVĚDNÝ PROJEKTANT		Ing. Michal Hornych	
		VYPRACOVAL		Ing. Michal Hornych	
		KONTROLOVAL		Ing. Michal Hornych	
STAVEBNÍK: Vězeňská služba České republiky, Soudní 1672/1a, Praha 4				STUPĚŇ PROJEKTU DPS	
AKCE: Valdice - modernizace tepelného hospodářství Věznice Valdice, Nám. Míru 55, 507 11 Valdice				DATUM 05/2018	
				MĚŘÍTKO --	
OBJEKT: SO04 - KUCHYNĚ obj. 41					
ČÁST: Technika prostředí staveb				ČÁST D.1.4	
PODČÁST: Zařízení silnoproudé elektrotechniky				Č. PODČÁSTI D.1.4.e	
PŘEHLEDOVÉ SCHÉMA NAPÁJENÍ - část 6 03-6					

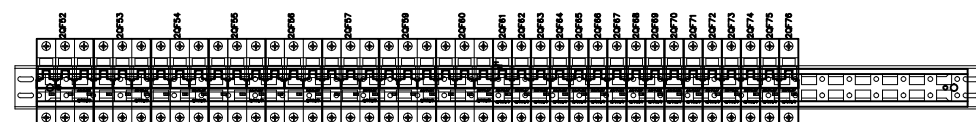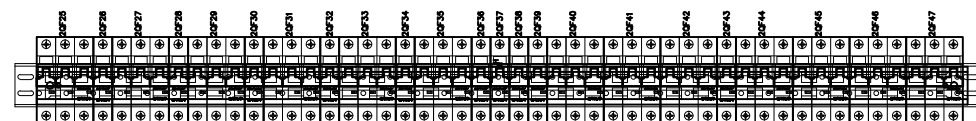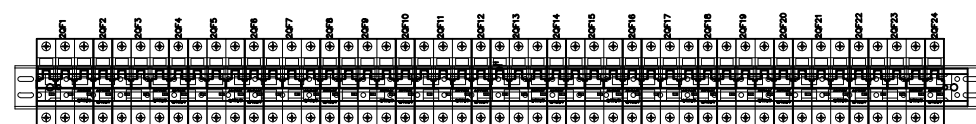

ČÍSLO REVIZE	DATUM REVIZE	POPIS REVIZE	VYPRACOVAL

GENERÁLNÍ PROJEKTANT PDE s.r.o. Dykova 1069, 500 02 Hradec Králové Email: info@pde.co.cz		HLAVNÍ INŽENÝR PROJEKTU Ing. Martin Hovorka ODPOVĚDNÝ PROJEKTANT Ing. Martin Hovorka HLAVNÍ PROJEKTANT Ing. Tomáš Divecký		AUTORIZAČNÍ RAZÍTKO
ZPRACOVATEL ČÁSTI Souček Jaromír projektce elektro, MaR Smržov 100, 503 03 Smiřice		ODPOVĚDNÝ PROJEKTANT Ing. Michal Horných VYPRACOVAL Ing. Michal Horných KONTROLOVAL Ing. Michal Horných		
STAVEBNÍK: Vězeňská služba České republiky, Soudní 1672/1a, Praha 4		STUPEŇ PROJEKTU DPS		
AKCE: Valdice - modernizace tepelného hospodářství Věznice Valdice, Nám. Míru 55, 507 11 Valdice		DATUM 05/2018 MĚŘÍTKO --		
OBJEKT: SO04 - KUCHYNĚ obj. 41				
ČÁST: Technika prostředí staveb		ČÁST D.1.4		
PODČÁST: Zařízení silnoproudé elektrotechniky		Č. PODČÁSTI D.1.4.e		
PŘEHLEDOVÉ SCHÉMA NAPÁJENÍ - část 7				03-7