


Objekt 17 – 2.NP – SKLADY

67450

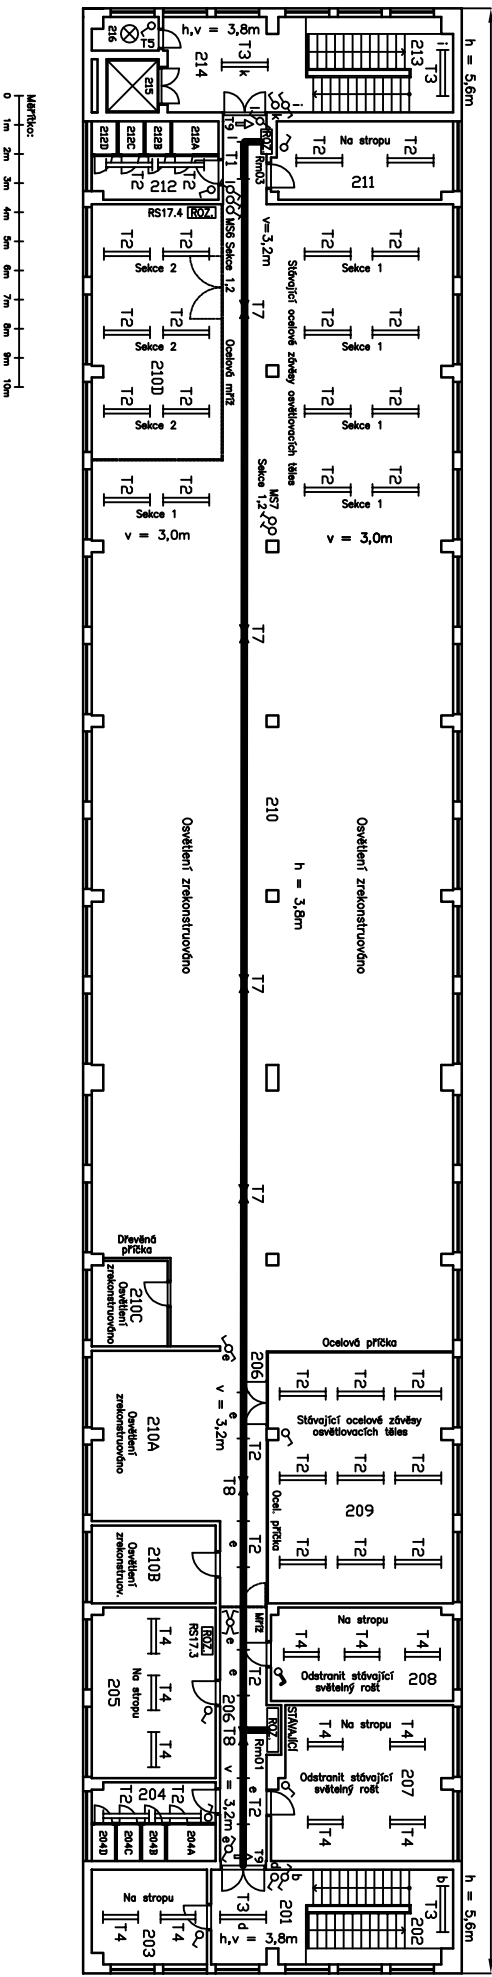

- Legenda výšek:
- h = výška stropu
 - v = výška osvětlovacích těles
- Legenda zařízení a prvků:
- ↗ Osvětlení nouzové
 - Osvětlení nouzové se směrem dráhu
 - ⊗ Osvětlení
 - Osvětlení liniové
 - Vypínač jednoduší, rozzení 1
 - ⌒ Vypínač dvojší, schodišový, rozzení 6
 - ⌘ Vypínač křížový, rozzení 7
 - ⌘ Tlačítkový spínač, rozzení 1/0
 - ⌘ Elektrický rozvaděč
 - Hlavní kabelové trasy

Vypracoval:	Ing. Karel Hlaváč	č. výkresu:	P175-01.02.002	Lišt:	1
Schválil:	Ing. Karel Hlaváč	Konto:			
Změna:	a	Datum:			
Podpis:					
	Ing. Karel Hlaváč				
	Hel	Ing. Karel Hlaváč			
	com	Žešice 112			
	261 01 Příbram	21.06.2016			
		Zakázka:	Oprava osvětlení – PD		
		VS-ČR, Věz. Pardubice			
		Název výkresu:	Půdorys objekt č.17 – 2.NP		
			Dispozice hlavních kabelových tras		