


Objekt 18 – 2.NP – TISKÁRNA

54920

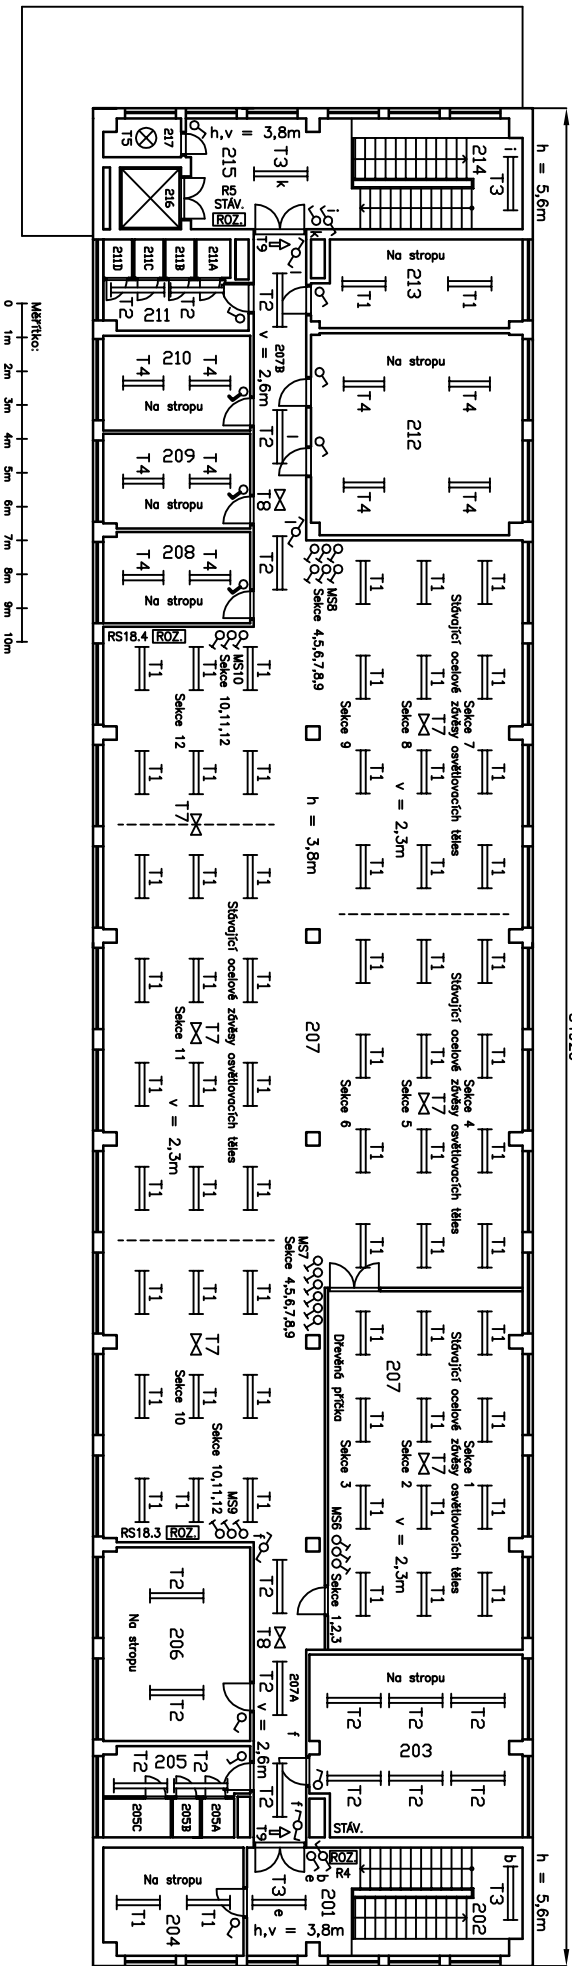

- Legenda výšek:
- h = výška stropu
  - v = výška osvětlovacích těles
- Legenda zařízení a prvky:
- ☒ Osvětlení nouzové
  - ⇒ Osvětlení nouzové se směrem úniku
  - ⊗ Osvětlení
  - ▬ Osvětlení líniové
  - ⌞ Vypínač jednoduchý, řazení 1
  - ⌞ Vypínač dvojí, schodišťový, řazení 6
  - ⌞ Tlačítkový spínač, řazení 1/0
  - ROZ Elektrický rozváděč

Výpracoval:		Ing. Karel Hlaváč		Datum:		Zákázka:		Název výkresu:		Č. výkresu:	
Schválil:		Ing. Karel Hlaváč		Datum:		VS-ČR, Věz. Pardubice		Přodorys objekt č.18 – 2.NP		P175-02.02.001	
Ing. Karel Hlaváč		Ing. Karel Hlaváč		Datum:		VS-ČR, Věz. Pardubice		Dispozice osvětlení		1	