Objekt 19 – 1.NP – KOVOVÝROBA

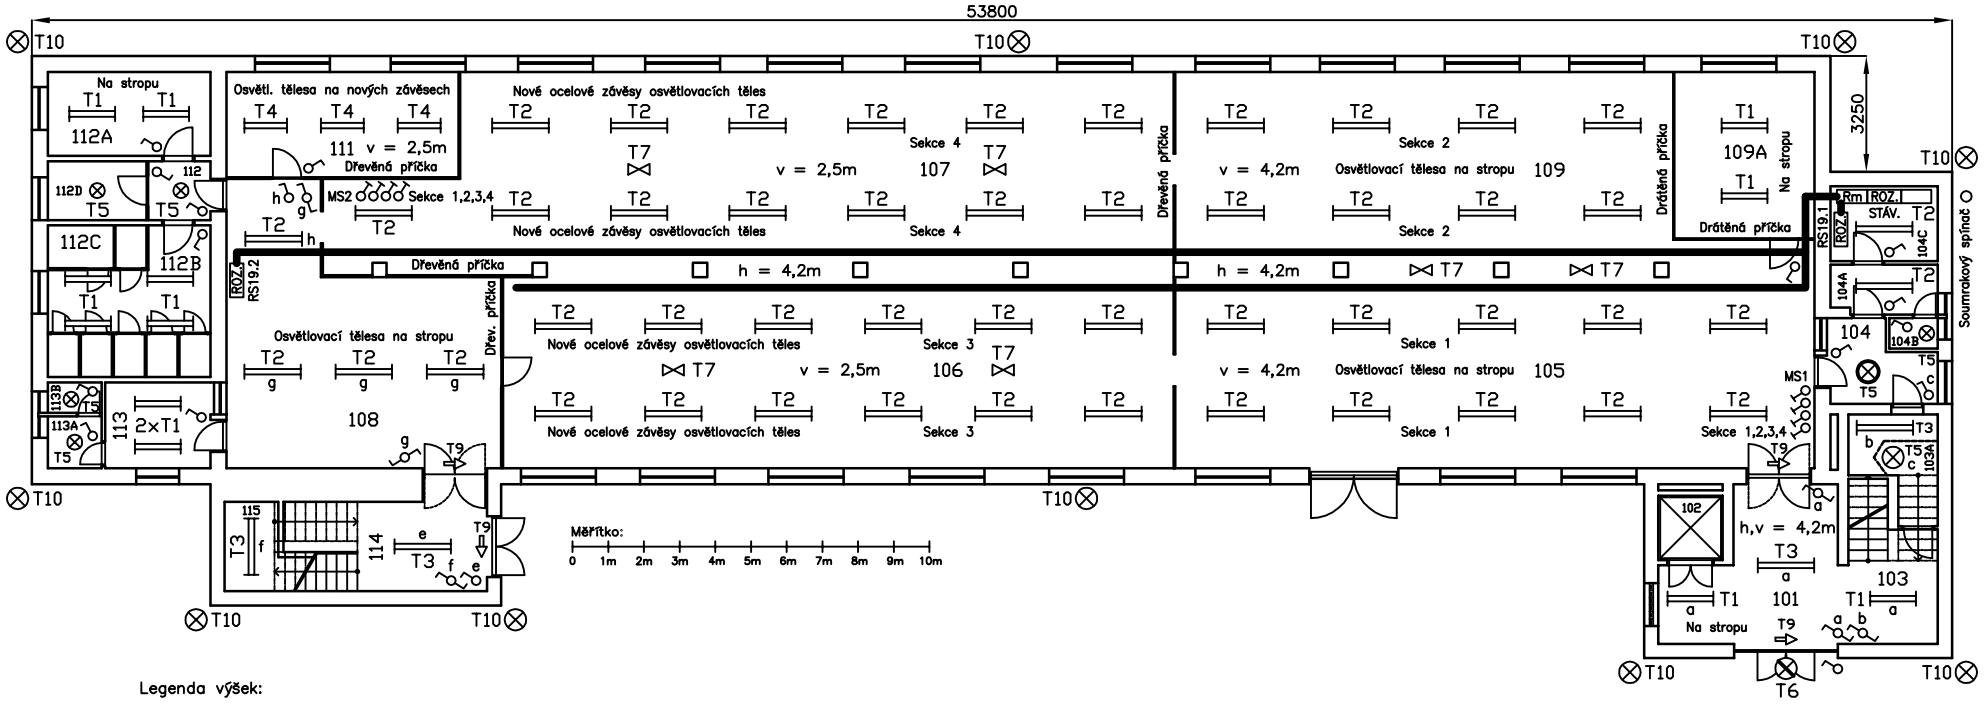

Legenda výšek:

h = výška stropu
v = výška osvětlovacích těles

Legenda zařízení a prvků:

- Osvětlení nouzové
- Osvětlení nouzové se směrem úniku
- Osvětlení
- Osvětlení liniové
- Vypínač jednoduchý, řazení 1
- Vypínač dvojitý, schodišťový, řazení 6
- Tlačítkový spínač, řazení 1/0
- ROZ. Elektrický rozvaděč
- Hlavní kabelové trasy

Vypracoval: Ing. Karel Hlaváč	Změna: c			Hel com Ing. Karel Hlaváč Žežice 112 261 01 Příbram	Datum: 21.05.2018	Zakázka: Oprava osvětlení – PD VS–ČR, Věz. Pardubice	Název výkresu: Půdorys objekt č.19 – 1.NP Dispozice hlavních kabelových tras	Č. výkresu: P175–03.01.002	List: 1
Schválil: Ing. Karel Hlaváč	b							Konto:	
	a	Datum:	Podpis:						