


# Objekt 19 – 2.NP – KOVOVÝROBA 53800

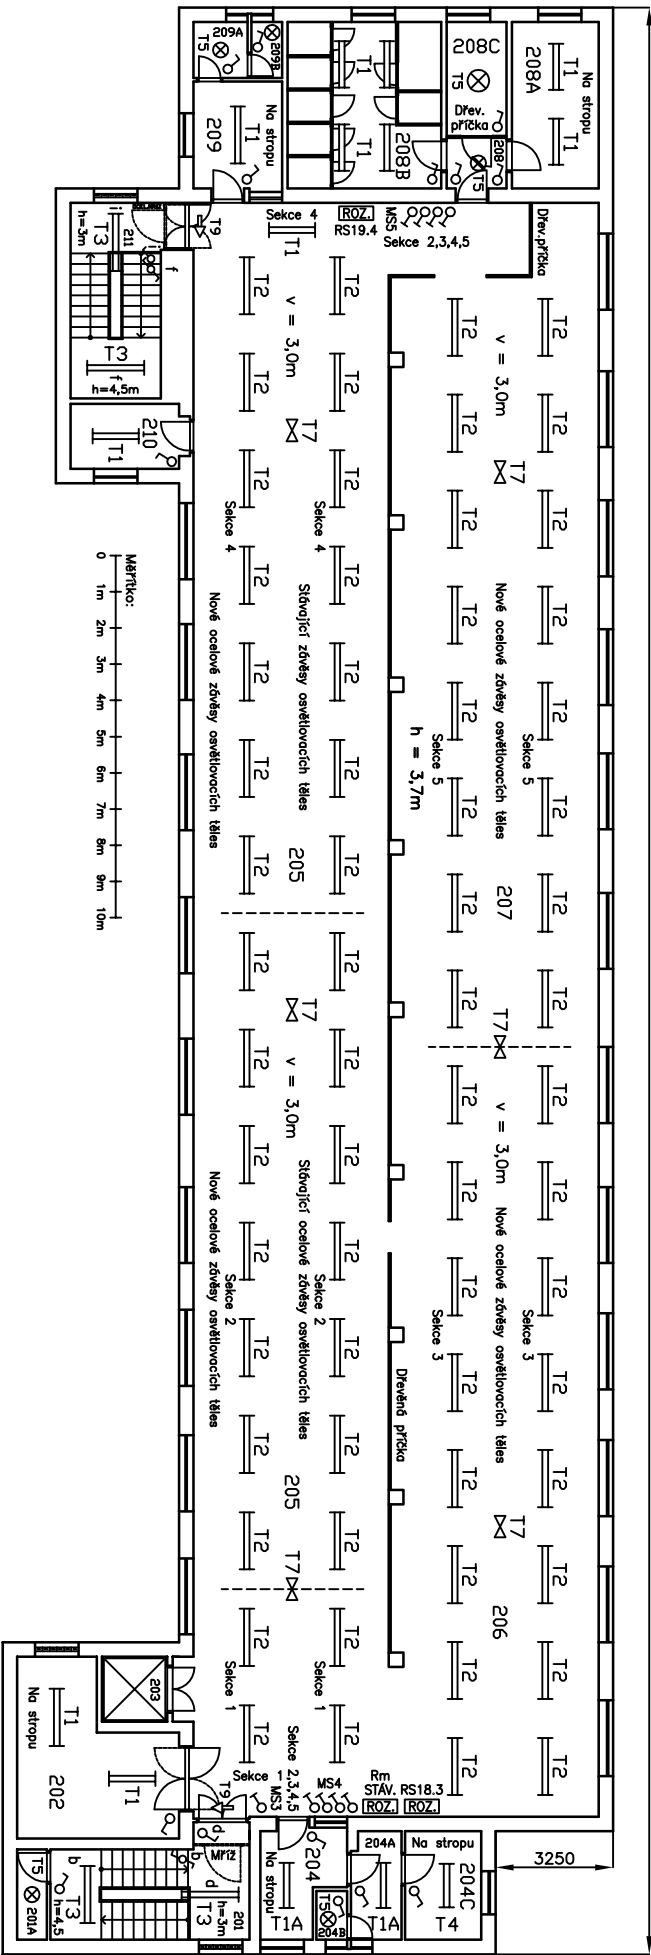

- Legenda výšek:
- h = výška stropu
  - v = výška osvětlovacích těles
- Legenda zařízení a prvků:
- ☒ Osvětlení nouzové
  - ⇒ Osvětlení nouzové se směrem úniku
  - ⊗ Osvětlení
  - Osvětlení liniové
  - ↗ Vypínač jednoduchý, řazení 1
  - ↘ Vypínač dvojitý, schodišťový, řazení 6
  - ⚡ Tlačítkový spínač, řazení 1/0
  - ROZ Elektrický rozvaděč

Výpracoval:		Ing. Karel Hlaváč		Datum:		Ing. Karel Hlaváč		Datum:		Zákazka:		Název výkresu:		Č. výkresu:		Líst:	
Schválil:		Ing. Karel Hlaváč		Datum:		Ing. Karel Hlaváč		Datum:		Oprava osvětlení – PD		Přodorys objekt č.19 – 2.NP		P175–03.02.001		1	
Ing. Karel Hlaváč		Datum:		Podpis:		Ing. Karel Hlaváč		Datum:		VS–ČR, Věz. Pardubice		Dispozice osvětlení		Konto:			