


POHLED PŘEDNÍ

POHLED ZPRAVA

POHLED ZLEVA

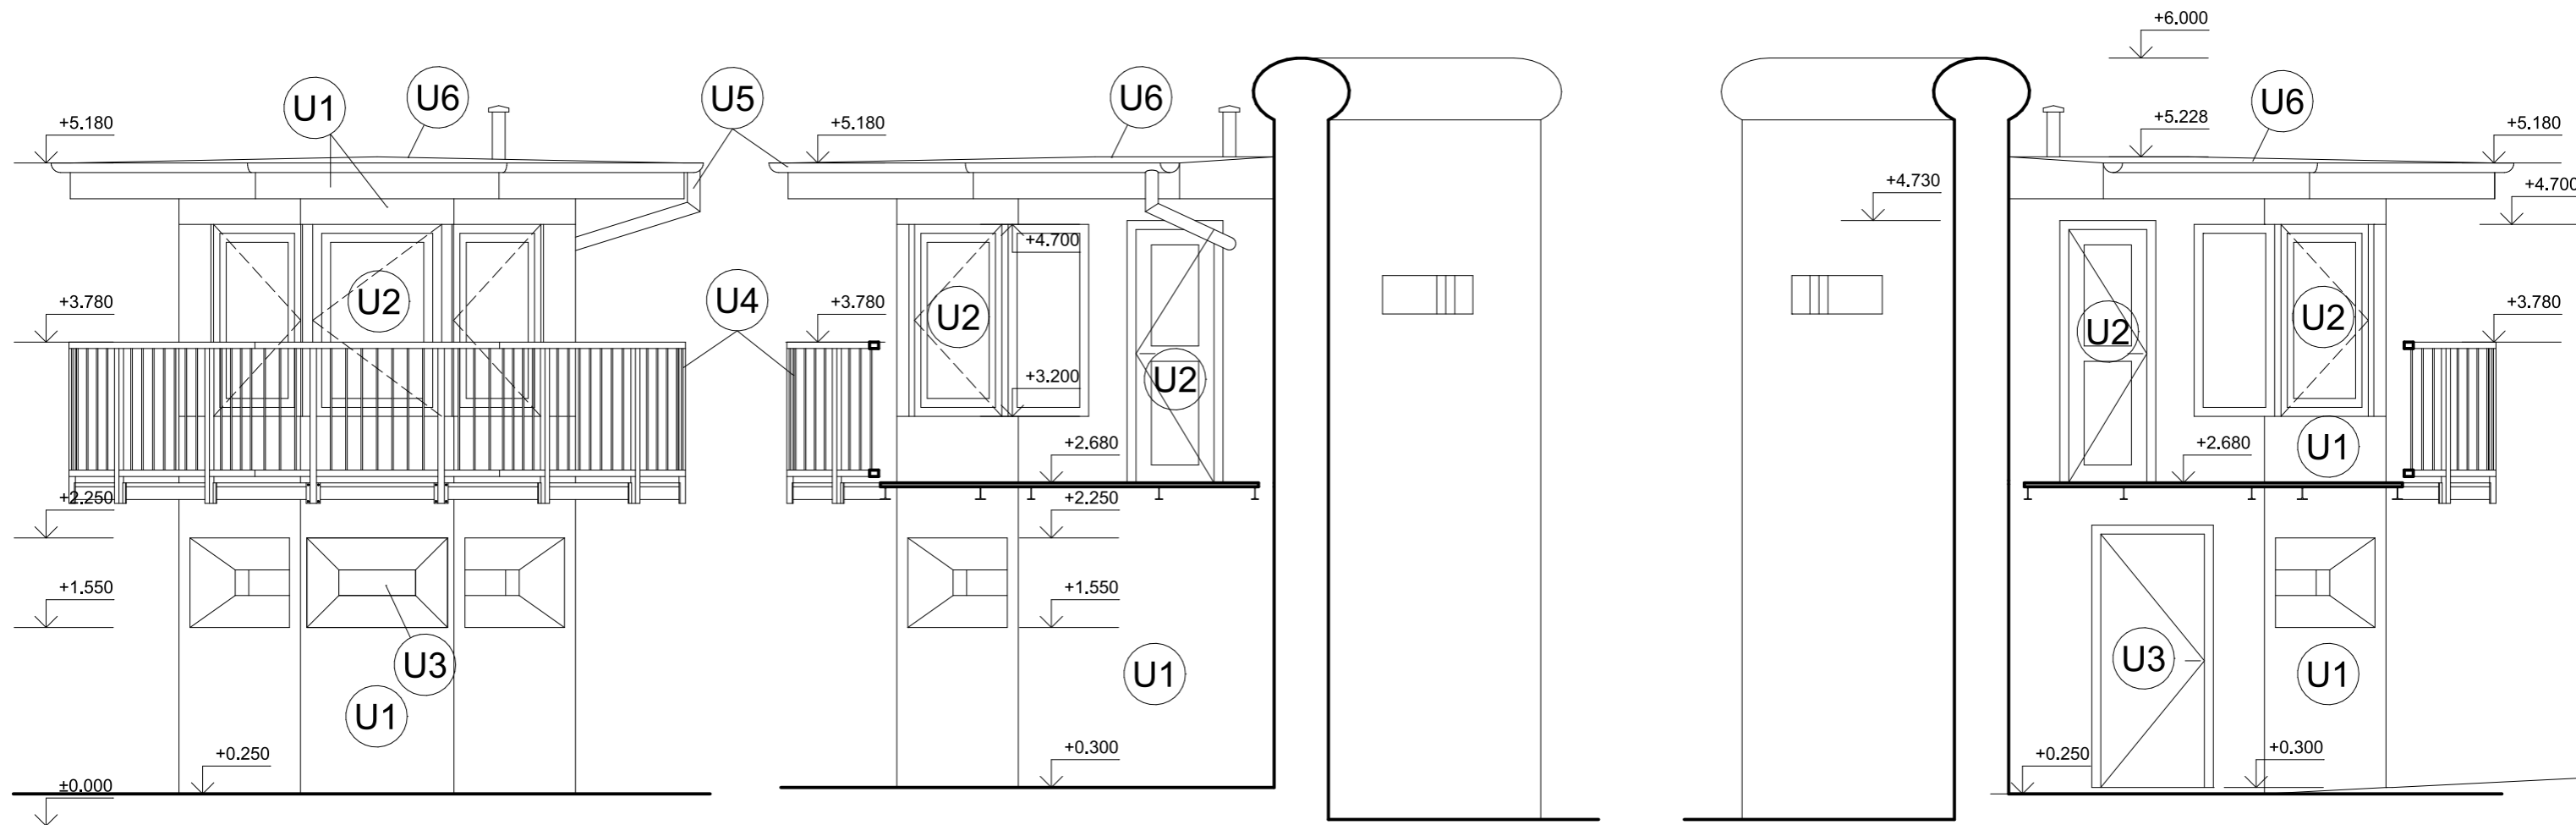

SPECIFIKACE POVRCHOVÝCH ÚPRAV

- U1** OMÍTKA STRUKTUROVANÁ ZRNITOST 1,5 mm, ODSŤÍN LOMENÁ BÍLÁ
- U2** PLASTOVÉ VÝPLNĚ OTVORŮ, BARVA BÍLÁ
- U3** OCELOVÉ VÝPLNĚ OTVORŮ, BARVA BÍLÁ
- U4** ŽÁROVĚ ZINKOVANÁ KONSTRUKCE
- U5** TIZN KLEMPÍŘSKÉ PRVKY BEZ NÁTĚRU
- U6** STŘEŠNÍ FOLIE ŠEDÁ BARVA

PROJEKTOVAL	ING. HOLÍK JIŘÍ	Ing. Holík Jiří U Staré školy 147 415 01 TEPLICE IČO 133 27 721		
KRESLIL	ING. HOLÍK JIŘÍ			
KONTROLOVAL	ING. HOLÍK JIŘÍ			
STAVEBNÍK	Věžeňská služba ČR, Soudní 1672/1a, 140 67 Praha			
STAVBA	OSTRAHOVÁ VĚŽ č. 2 VĚZNICE BĚLUŠICE, BEČOV U MOSTU	MĚŘITKO	1:50	č.v. D.1.1.b.10
		STUPEŇ	DSP	
		DATUM	01.2018	
		FORMÁT	2 A4	
OBSAH	POHLEDY	ZAK.Č.	1029/18	