


KANALIZACE – ROZVINUTÝ ŘEZ

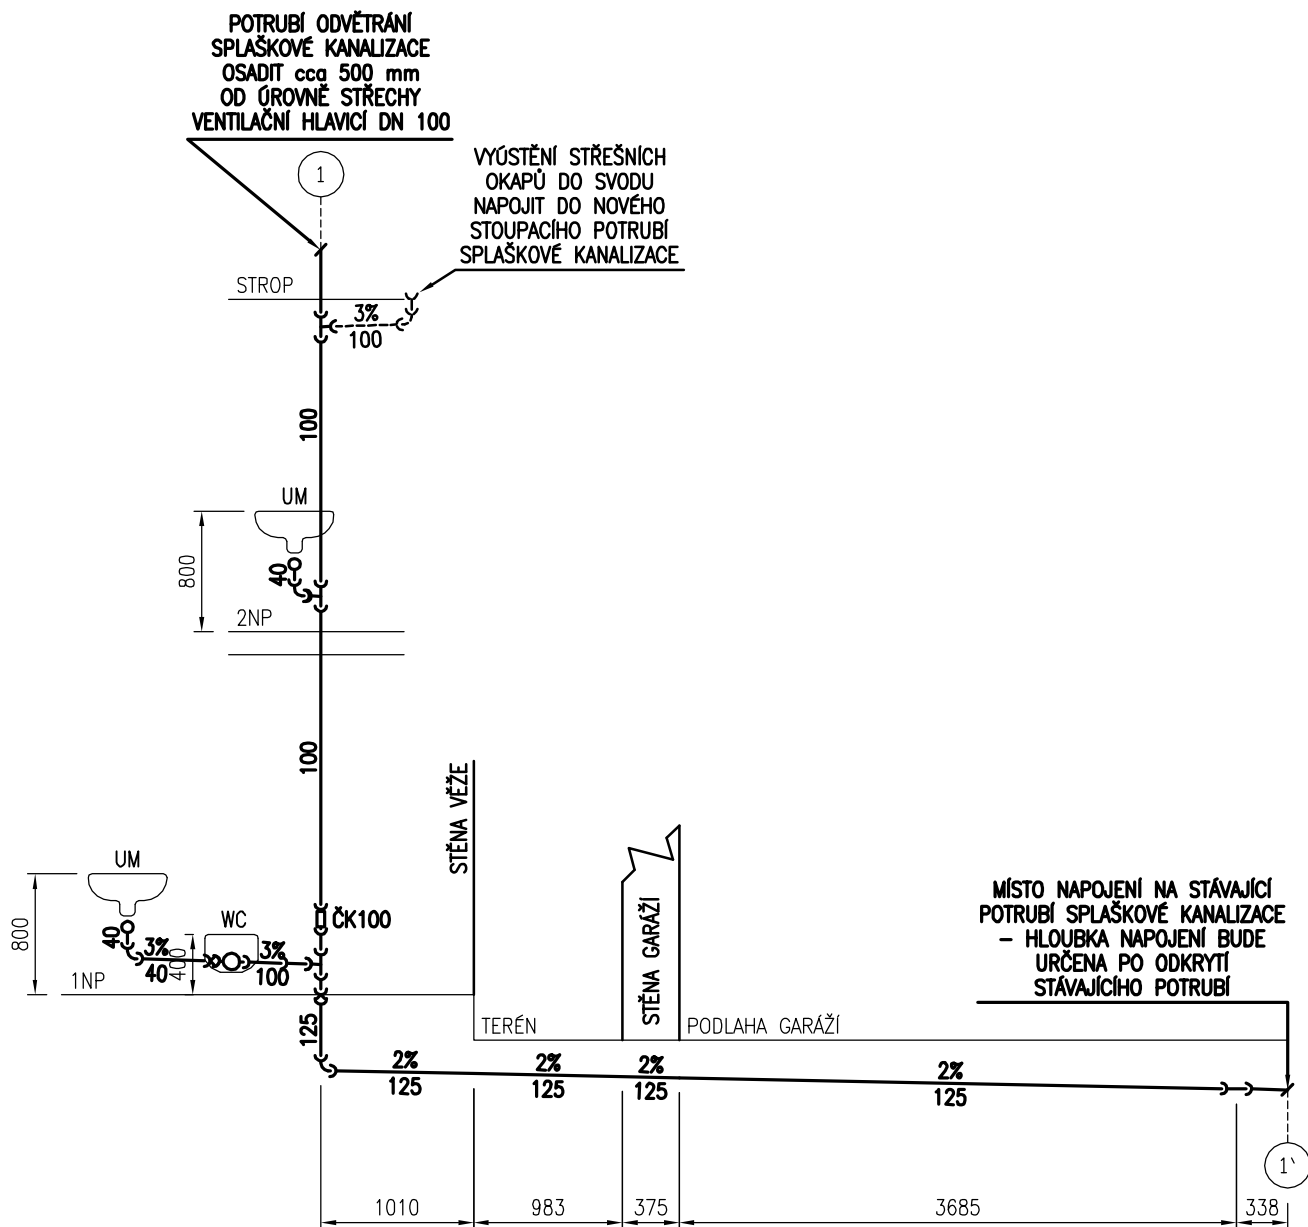

LEGENDA :

—————	NOVÉ POTRUBÍ SPLAŠKOVÉ KANALIZACE SYSTÉM KG A HT
—————	NOVÉ POTRUBÍ DEŠŤOVÉ KANALIZACE
①	NOVÉ STOUPACÍ POTRUBÍ SPLAŠKOVÉ KANALIZACE
ČK100	ČISTICÍ KUS – DN 100
WC	KLOZET KERAMICKÝ ZÁVĚSNÝ + PŘIPOJOVACÍ KOLENO NEBO MANŽETA
UM	UMÝVÁTKO KERAMICKÉ + UMYVADLOVÁ ZÁPACHOVÁ UZÁVĚRKA

Karel Matoušek, Husova 310, 417 23 Košťany

Vypracoval : Karel Matoušek

Odpovědný projektant : Karel Matoušek

IČO

402 35 564

Název akce :
**OSTRAHOVÁ VĚŽ č.2 VĚZNICE BĚLUŠICE,
BEČOV U MOSTU**

Část :
Zařízení zdravotně technických instalací

Obsah :
KANALIZACE – ROZVINUTÝ ŘEZ

Datum : **01/2018**

Měřítko : **1 : 50**

Formát : **1xA4**

Stupeň: **DPS**

Stavebník : **Vězeňská služba ČR, Soudní 1672/1a, 140 67 Praha**

Číslo výkresu : **3**