












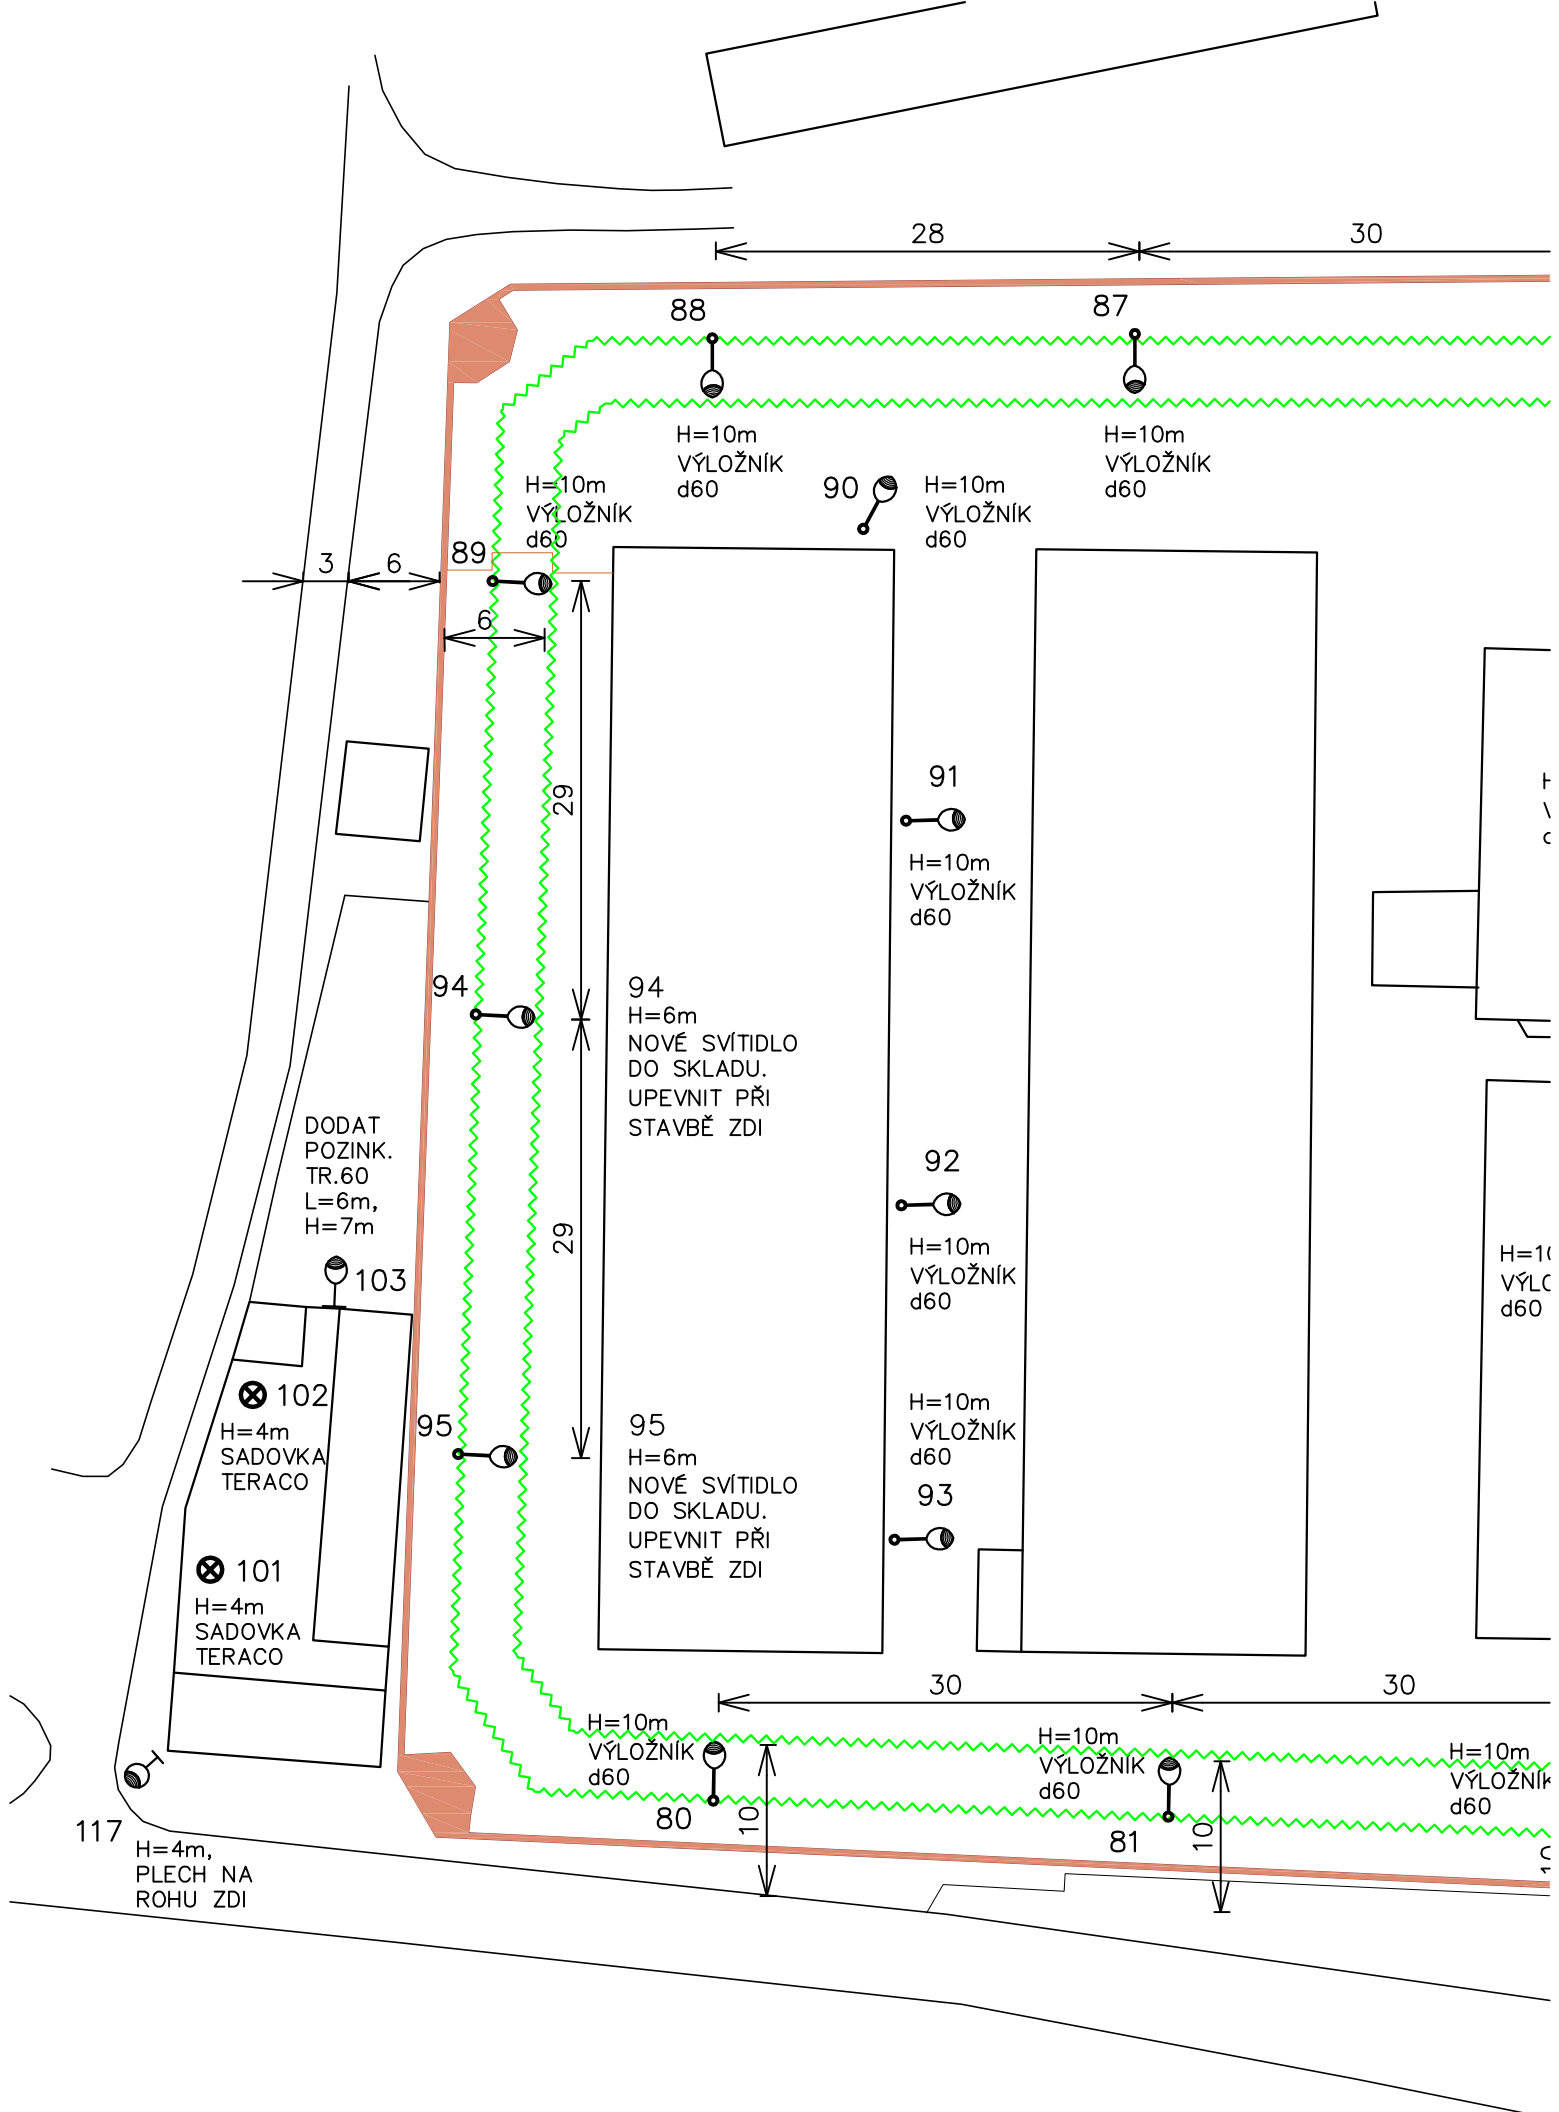


LEGENDA

SVĚTLIDLA SVĚTLÍ cca ø10h DENNĚ

	JIŽ NOVÉ LED SVĚTLIDLO SK-BEZ ÚPRAV	
	DINGO 150W SHC-T NA PLECHU, JE ODPOJENÉ, ZŮSTANE V MÍSTĚ	
	DINGO 150W SHC-T K VÝMĚNĚ, KONZOLE ø60 JE V MÍSTĚ,	
	DINGO 150W SHC-T K VÝMĚNĚ, NA PLECHU, DOPLNIT DRŽÁK ød, KRÁTKOU TR	
	ELSVIT 444 23 16 250W SHC K VÝMĚNĚ, NOVÁ KONZOLE ød NA ZEĎ	
	ELSVIT 444 23 17 400W SHC K VÝMĚNĚ, KONZOLE ø60 JE V MÍSTĚ	
	ELSVIT 444 23 16 250W SHC K VÝMĚNĚ, NA VÝLOŽNÍKU NA STOŽÁRU	
	HORNET 250W SHC-T K VÝMĚNĚ, KONZOLE ø60 JE V MÍSTĚ	
	ELSVIT 2312.02 NA BETONOVÉM TERACCO STOŽÁRU, 150W SHC	R1-R22
	DOPLNIT DRŽÁKY, NOVÉ LED PRO H=4m	
	HALOGENOVÝ REFLEKTOR 160W TYPU ABGL-K1, R7S 118, SYMETR	P1-P221
		
		P1-P221
		POHYBOVÉ ČIDLO 230V, 180°, NAKLÁPĚCI HUTERMANN 220S-MULTI
		35ks



28

30

88

87

H=10m
VÝLOŽNÍK
d60

H=10m
VÝLOŽNÍK
d60

H=10m
VÝLOŽNÍK
d60

90

H=10m
VÝLOŽNÍK
d60

DODAT
POZINK.
TR.60
L=6m,
H=7m

89

103

102
H=4m
SADOVKA
TERACO

101
H=4m
SADOVKA
TERACO

94

94
H=6m
NOVÉ SVÍTIDLO
DO SKLADU.
UPEVNIT PŘI
STAVBĚ ZDI

91

H=10m
VÝLOŽNÍK
d60

92

H=10m
VÝLOŽNÍK
d60

93

H=10m
VÝLOŽNÍK
d60

95

95
H=6m
NOVÉ SVÍTIDLO
DO SKLADU.
UPEVNIT PŘI
STAVBĚ ZDI

117
H=4m,
PLECH NA
ROHU ZDI

H=10m
VÝLOŽNÍK
d60

80

H=10m
VÝLOŽNÍK
d60

81

H=10m
VÝLOŽNÍK
d60

30

30

10

10

3

6

6

29

29

30


30

H=10
VÝLC
d60


H=10
VÝLC
d60

NA OBVODOVÉ STĚNĚ SVÍTIDLA H=5m

NA VNĚJŠÍ S

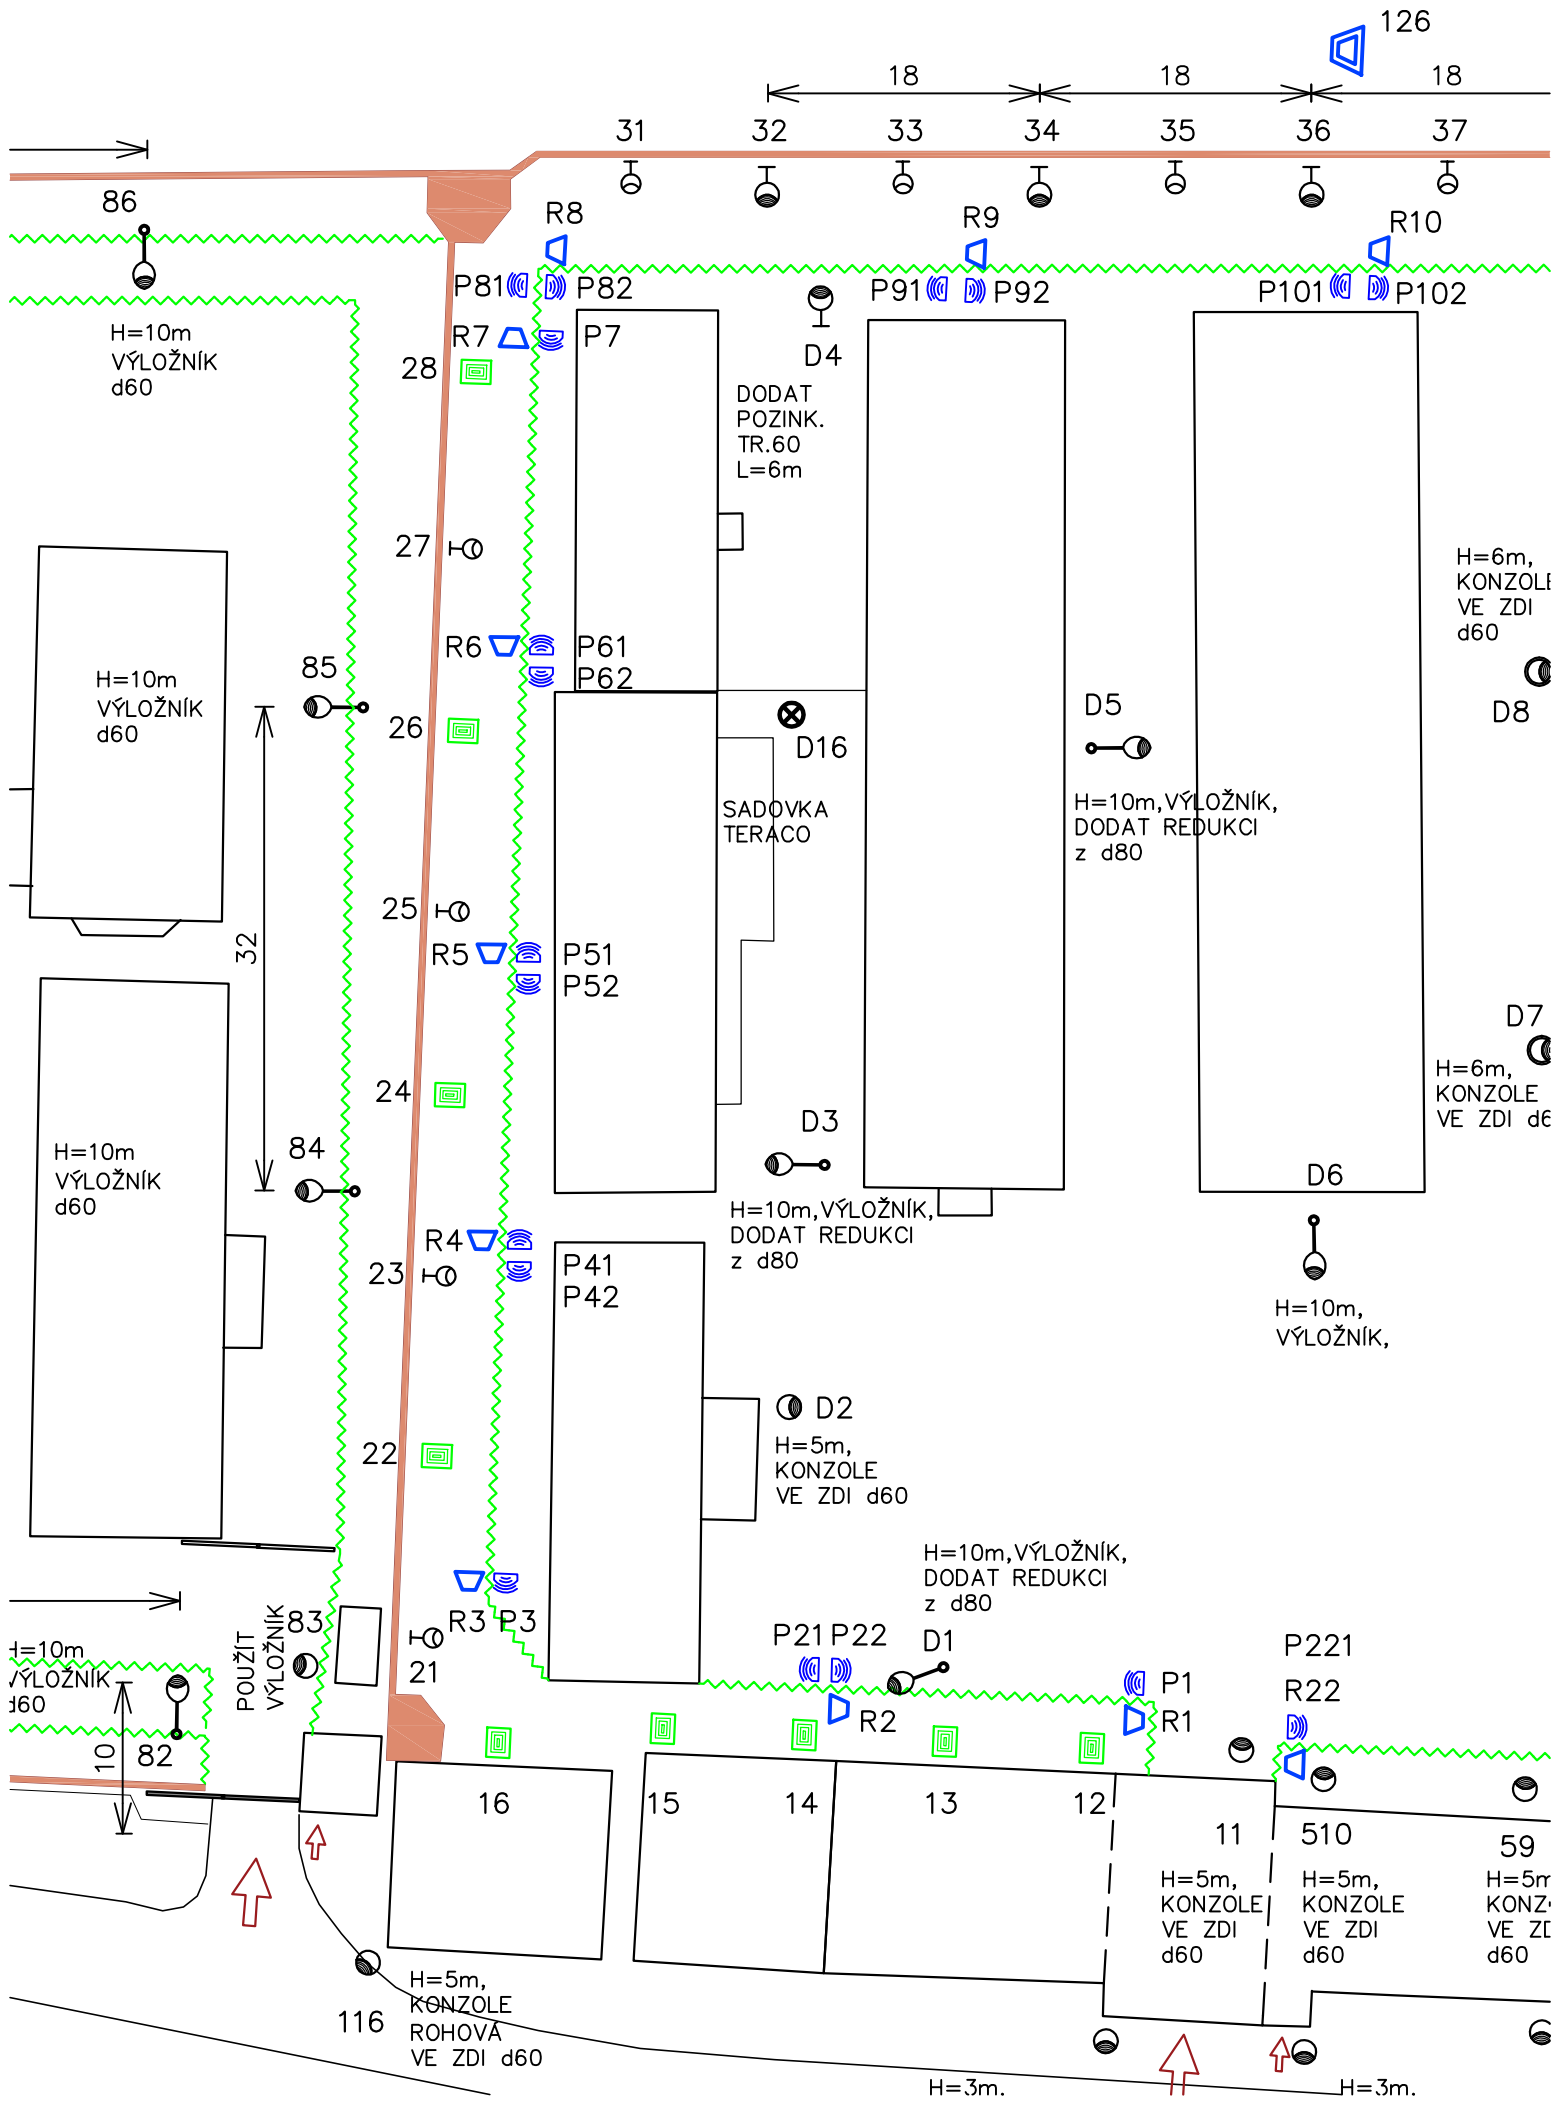

VNĚJŠÍ STĚNĚ 6x REFLEKTOR ABGL-K1 (121-126)

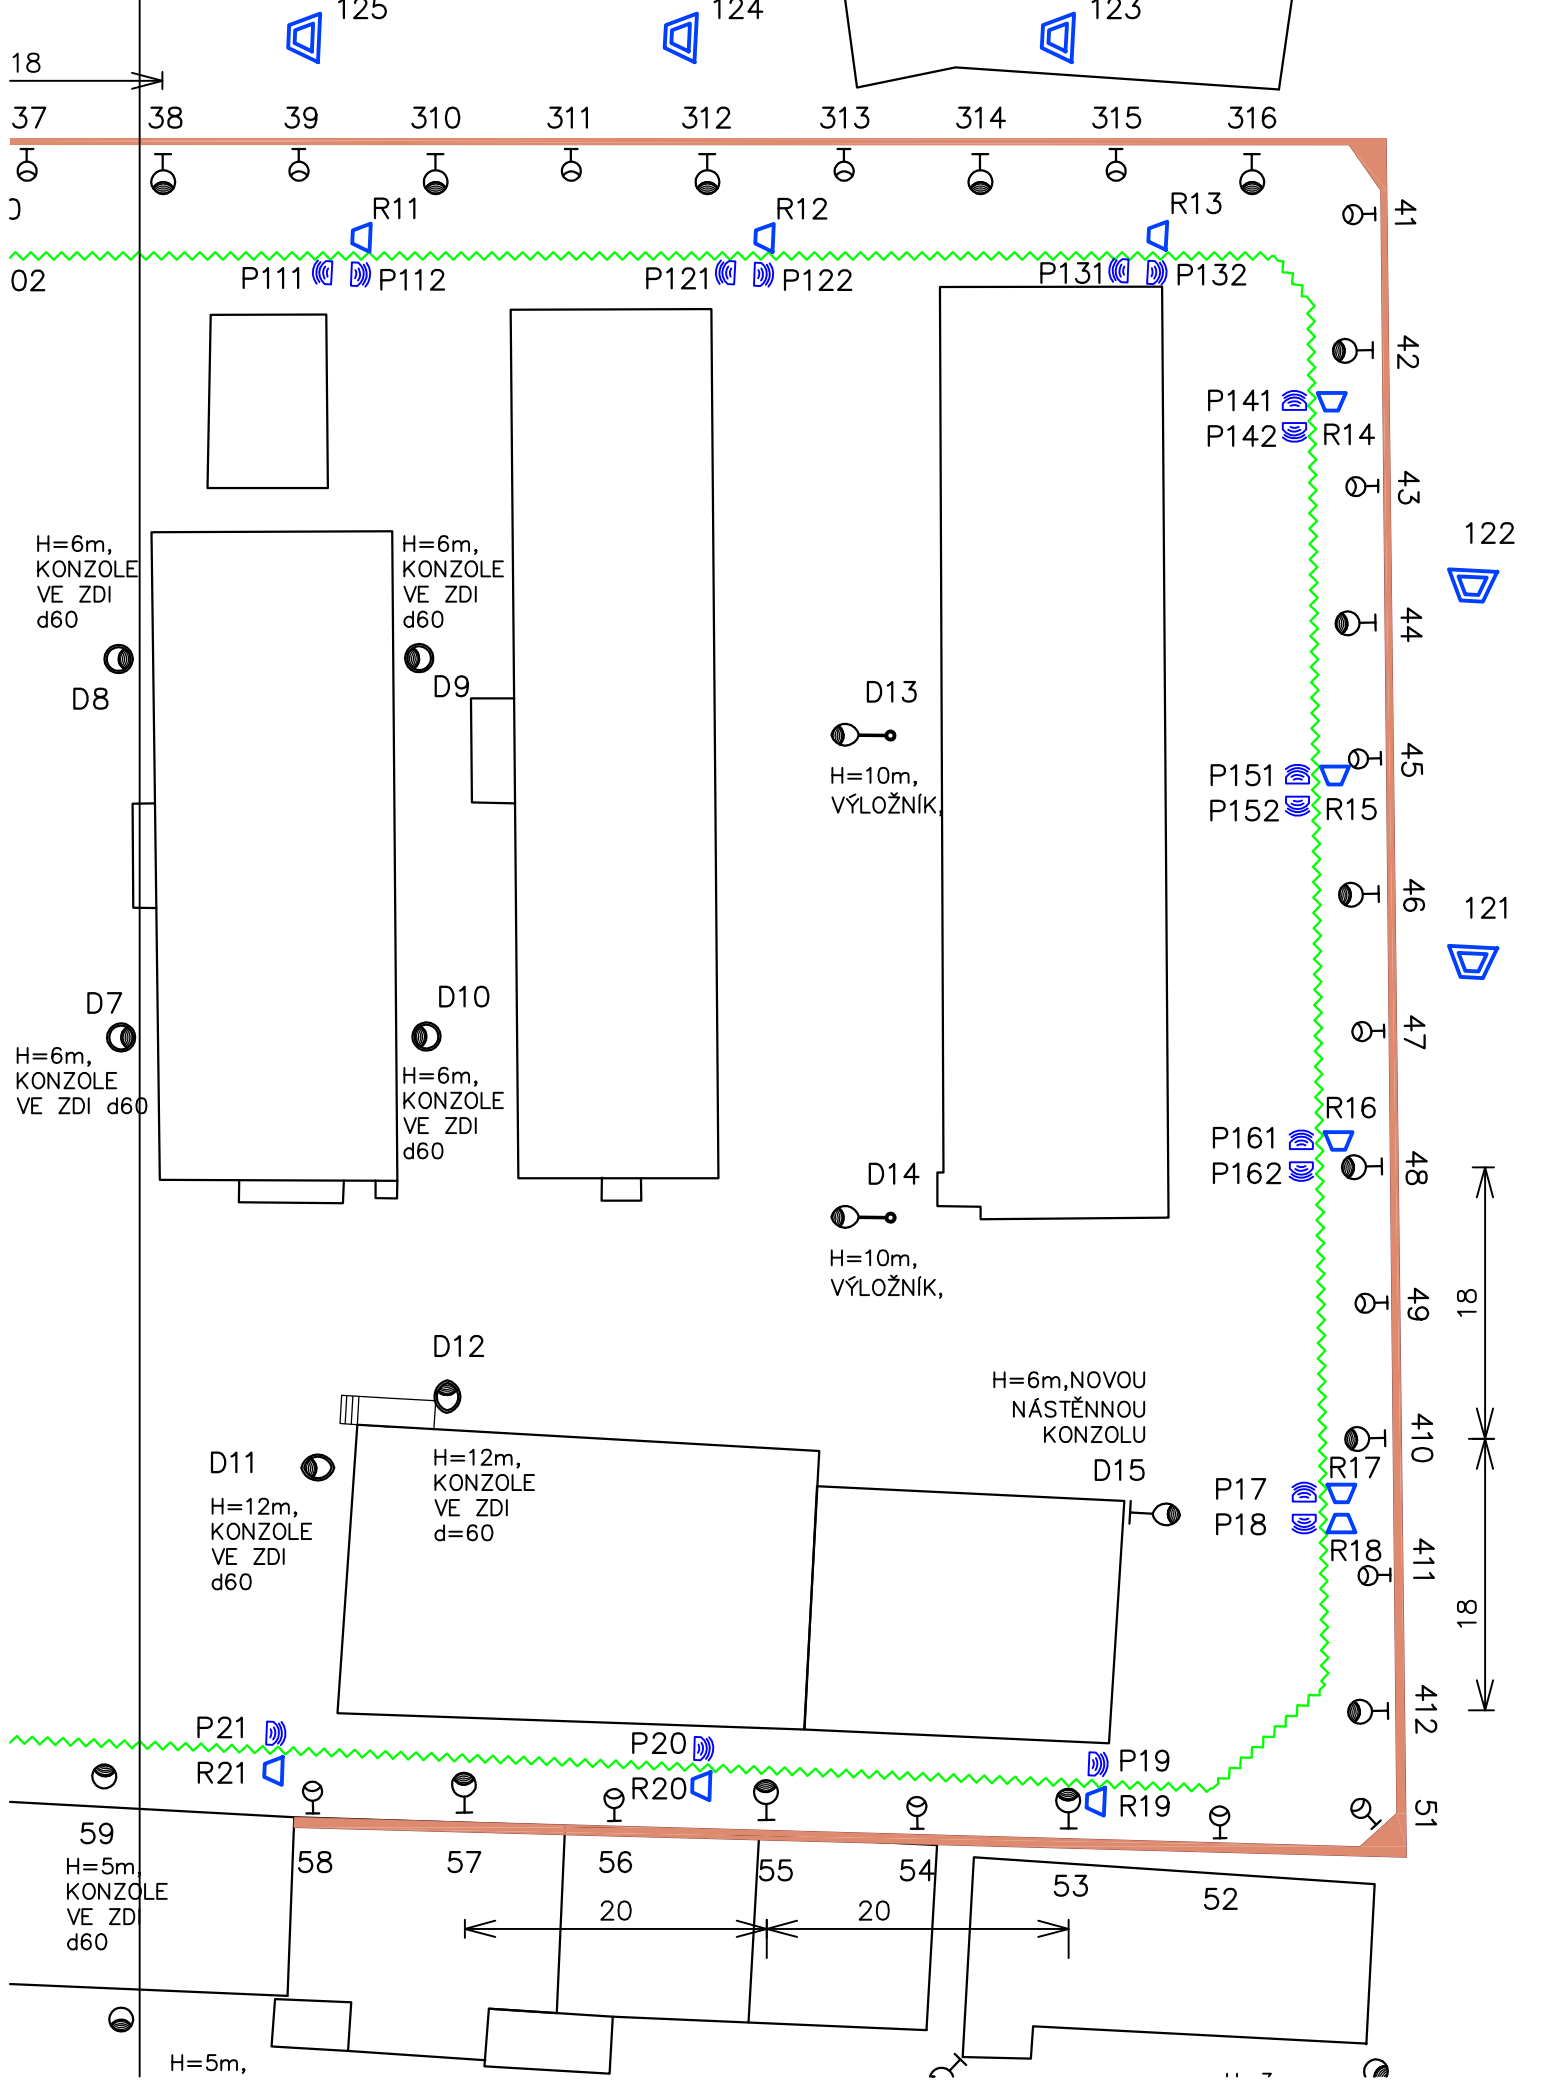

18

37 38 39 310 311 312 313 314 315 316

41 R11 R12 R13

02 P111 P112 P121 P122 P131 P132

42 P141 P142 R14

43 44 122

45 P151 P152 R15

46 47 121

48 P161 P162 R16

49 81

50 D11 D12 D13 D14 D15

51 P17 P18 R17 R18

81

52 53 54 55 56 57 58 59

H=5m, KONZOLE VE ZDI d60

H=6m, KONZOLE VE ZDI d60

H=6m, KONZOLE VE ZDI d60

H=6m, KONZOLE VE ZDI d60

H=6m, KONZOLE VE ZDI d60

H=6m, KONZOLE VE ZDI d60

H=6m, KONZOLE VE ZDI d60

H=6m, KONZOLE VE ZDI d60

H=6m, KONZOLE VE ZDI d60

H=6m, KONZOLE VE ZDI d60

H=10m, VÝLOŽNÍK

H=10m, VÝLOŽNÍK

H=12m, KONZOLE VE ZDI d=60

H=6m, NOVOU NÁSTĚNNOU KONZOLU

H=5m, KONZOLE VE ZDI d60

H=5m,

20 20

81

81

121

122

123

124

125

126