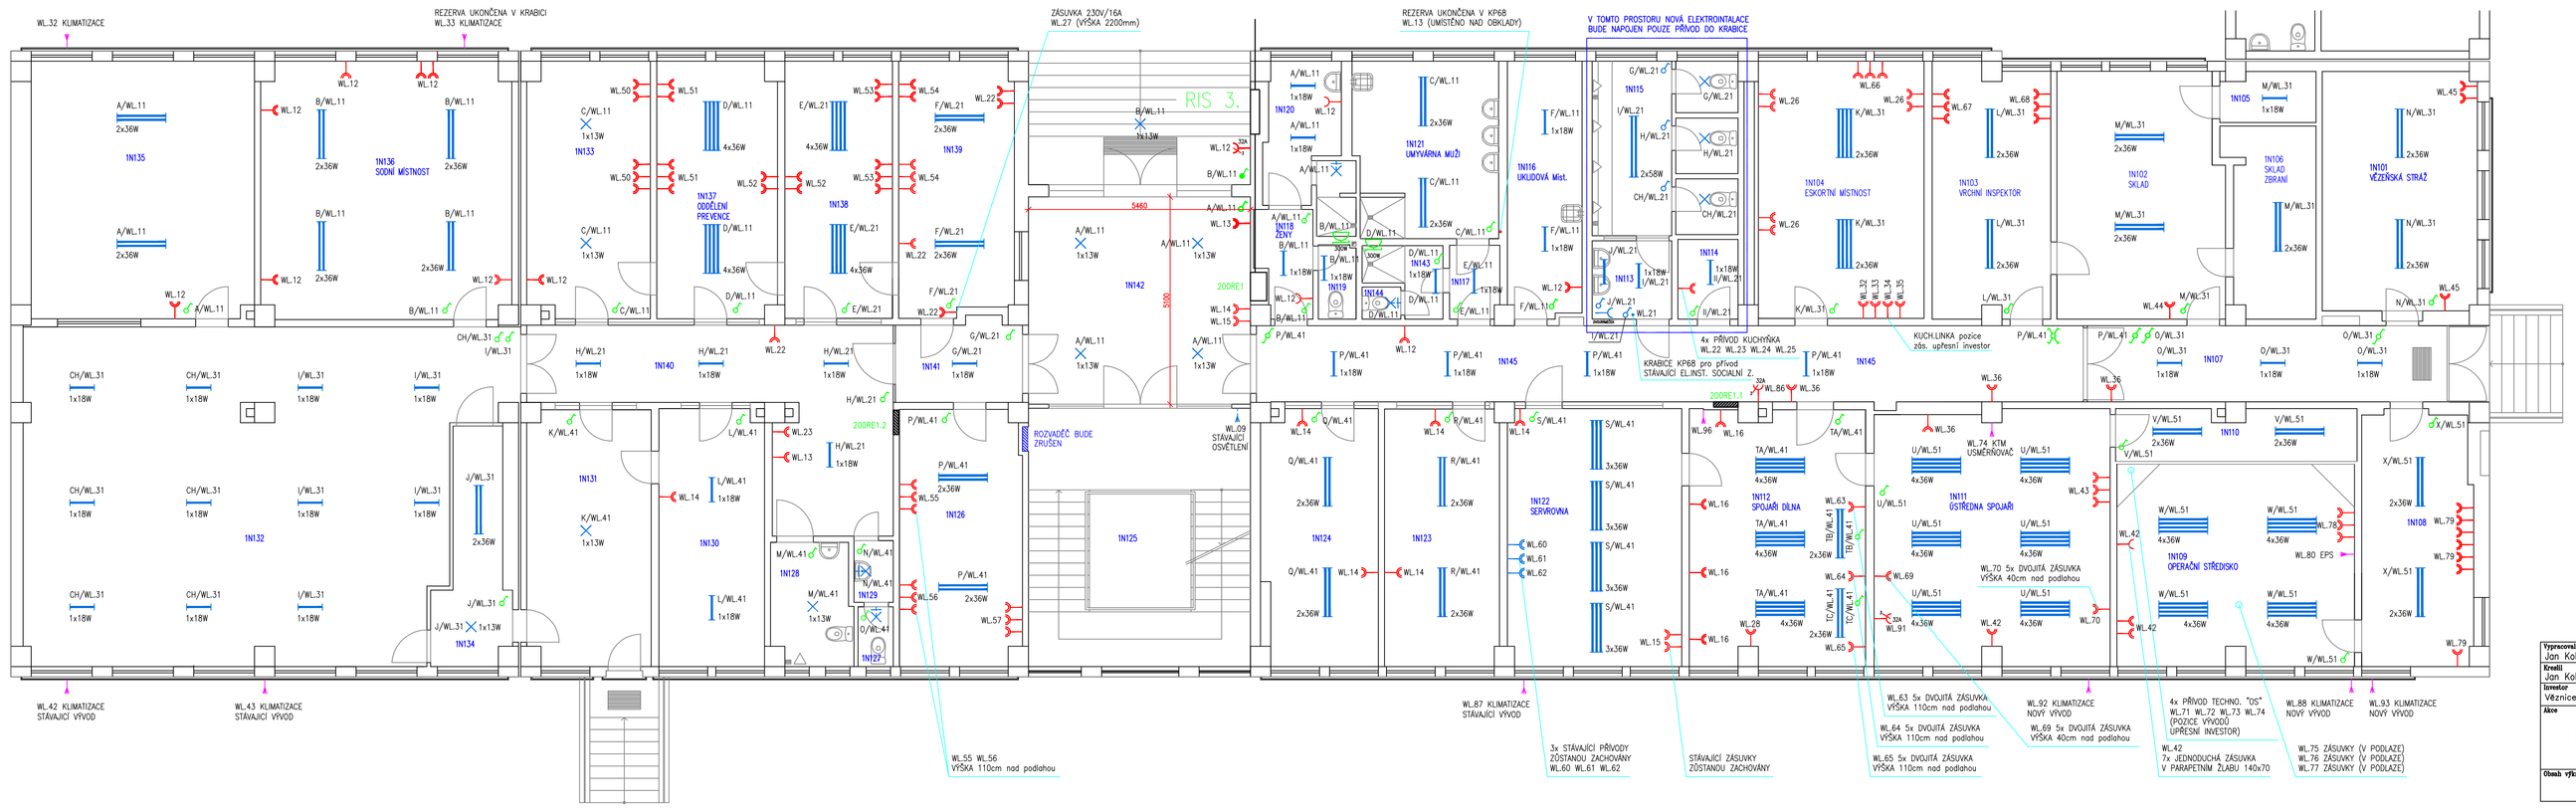

Legenda značek :

- zasuvka–jednoduchá 230V
- zasuvka–dvojitá 230V
- 3x zásuvka 400V/32A
- vypínač faz. č.1
- vypínač faz. č.6
- vypínač faz. č.7
- STÁVAJÍCÍ SVÍTIDLO 2x36W
- STÁVAJÍCÍ SVÍTIDLO 1x18W
- STÁVAJÍCÍ SVÍTIDLO 4x36W

Vypracoval: Jan Kobylka	Odp. projektant: Ing. M. Pešina	Tech. kontrola: Ing. J. Vojtíšek	JSK, spol s.r.o. projektní kancelář Sukova 65, 37101 České Budějovice
Kreslil: Jan Kobylka			
Investor: Věznice Kuřim, Blanenská 1191,, 664 34 Kuřim			formát: 2x A2
Akce: REKONSTRUKCE ADMINISTRATIVNÍ BUDOVY			datum: 9/2017
PROJEKTOVÁ DOKUMENTACE			stupeň: PD
ELEKTROINSTALACE			č. zakázky: 29–17b
			č. kopie:
			archivní č. ver.1
Obsah výkresu: PUDORYS 1.NP			měřítko: 1:75 / č. výkresu: E1