


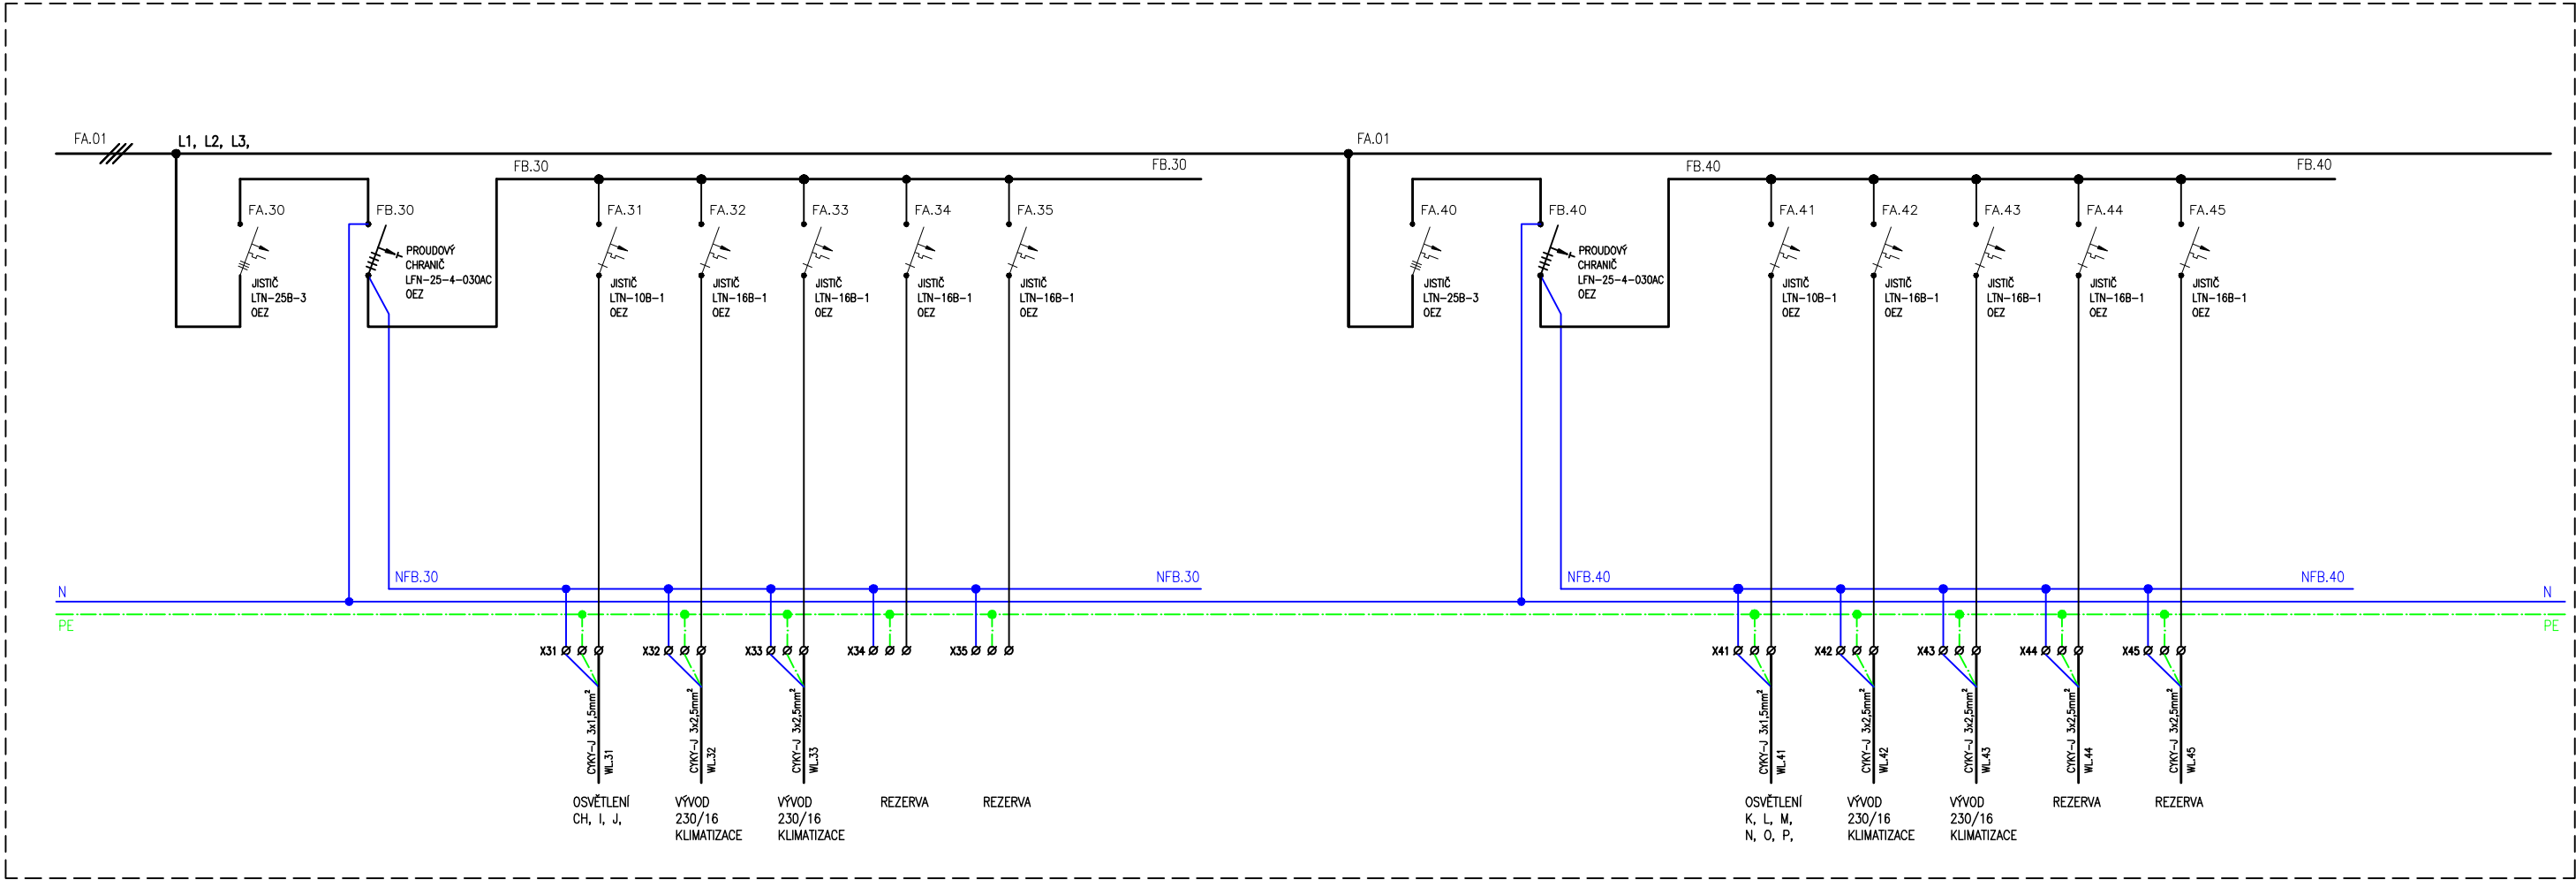

ROZVADĚČ MUSÍ OBSAHOVAT 30% REZERVU!

Vypracoval Jan Kobyłka	Zodp. projektant Ing. M. Peřina	Tech. kontrola Ing. J. Vojtíšek		
Kreslil Jan Kobyłka				
Investor Věznice Kuřim, Blanenská 1191., 664 34 Kuřim			formát	A3
Akce REKONSTRUKCE ADMINISTRATIVNÍ BUDOVY PROJEKTOVÁ DOKUMENTACE ELEKTROINSTALACE			datum	9/2017
			účel	PD
			č. zakázky	29-17b
			č. kopie	
Obsah výkresu rozvaděč 200RE1.2 - 2/3			archivní č.	ver.1
			Měřítko N	Č. výkresu E11