
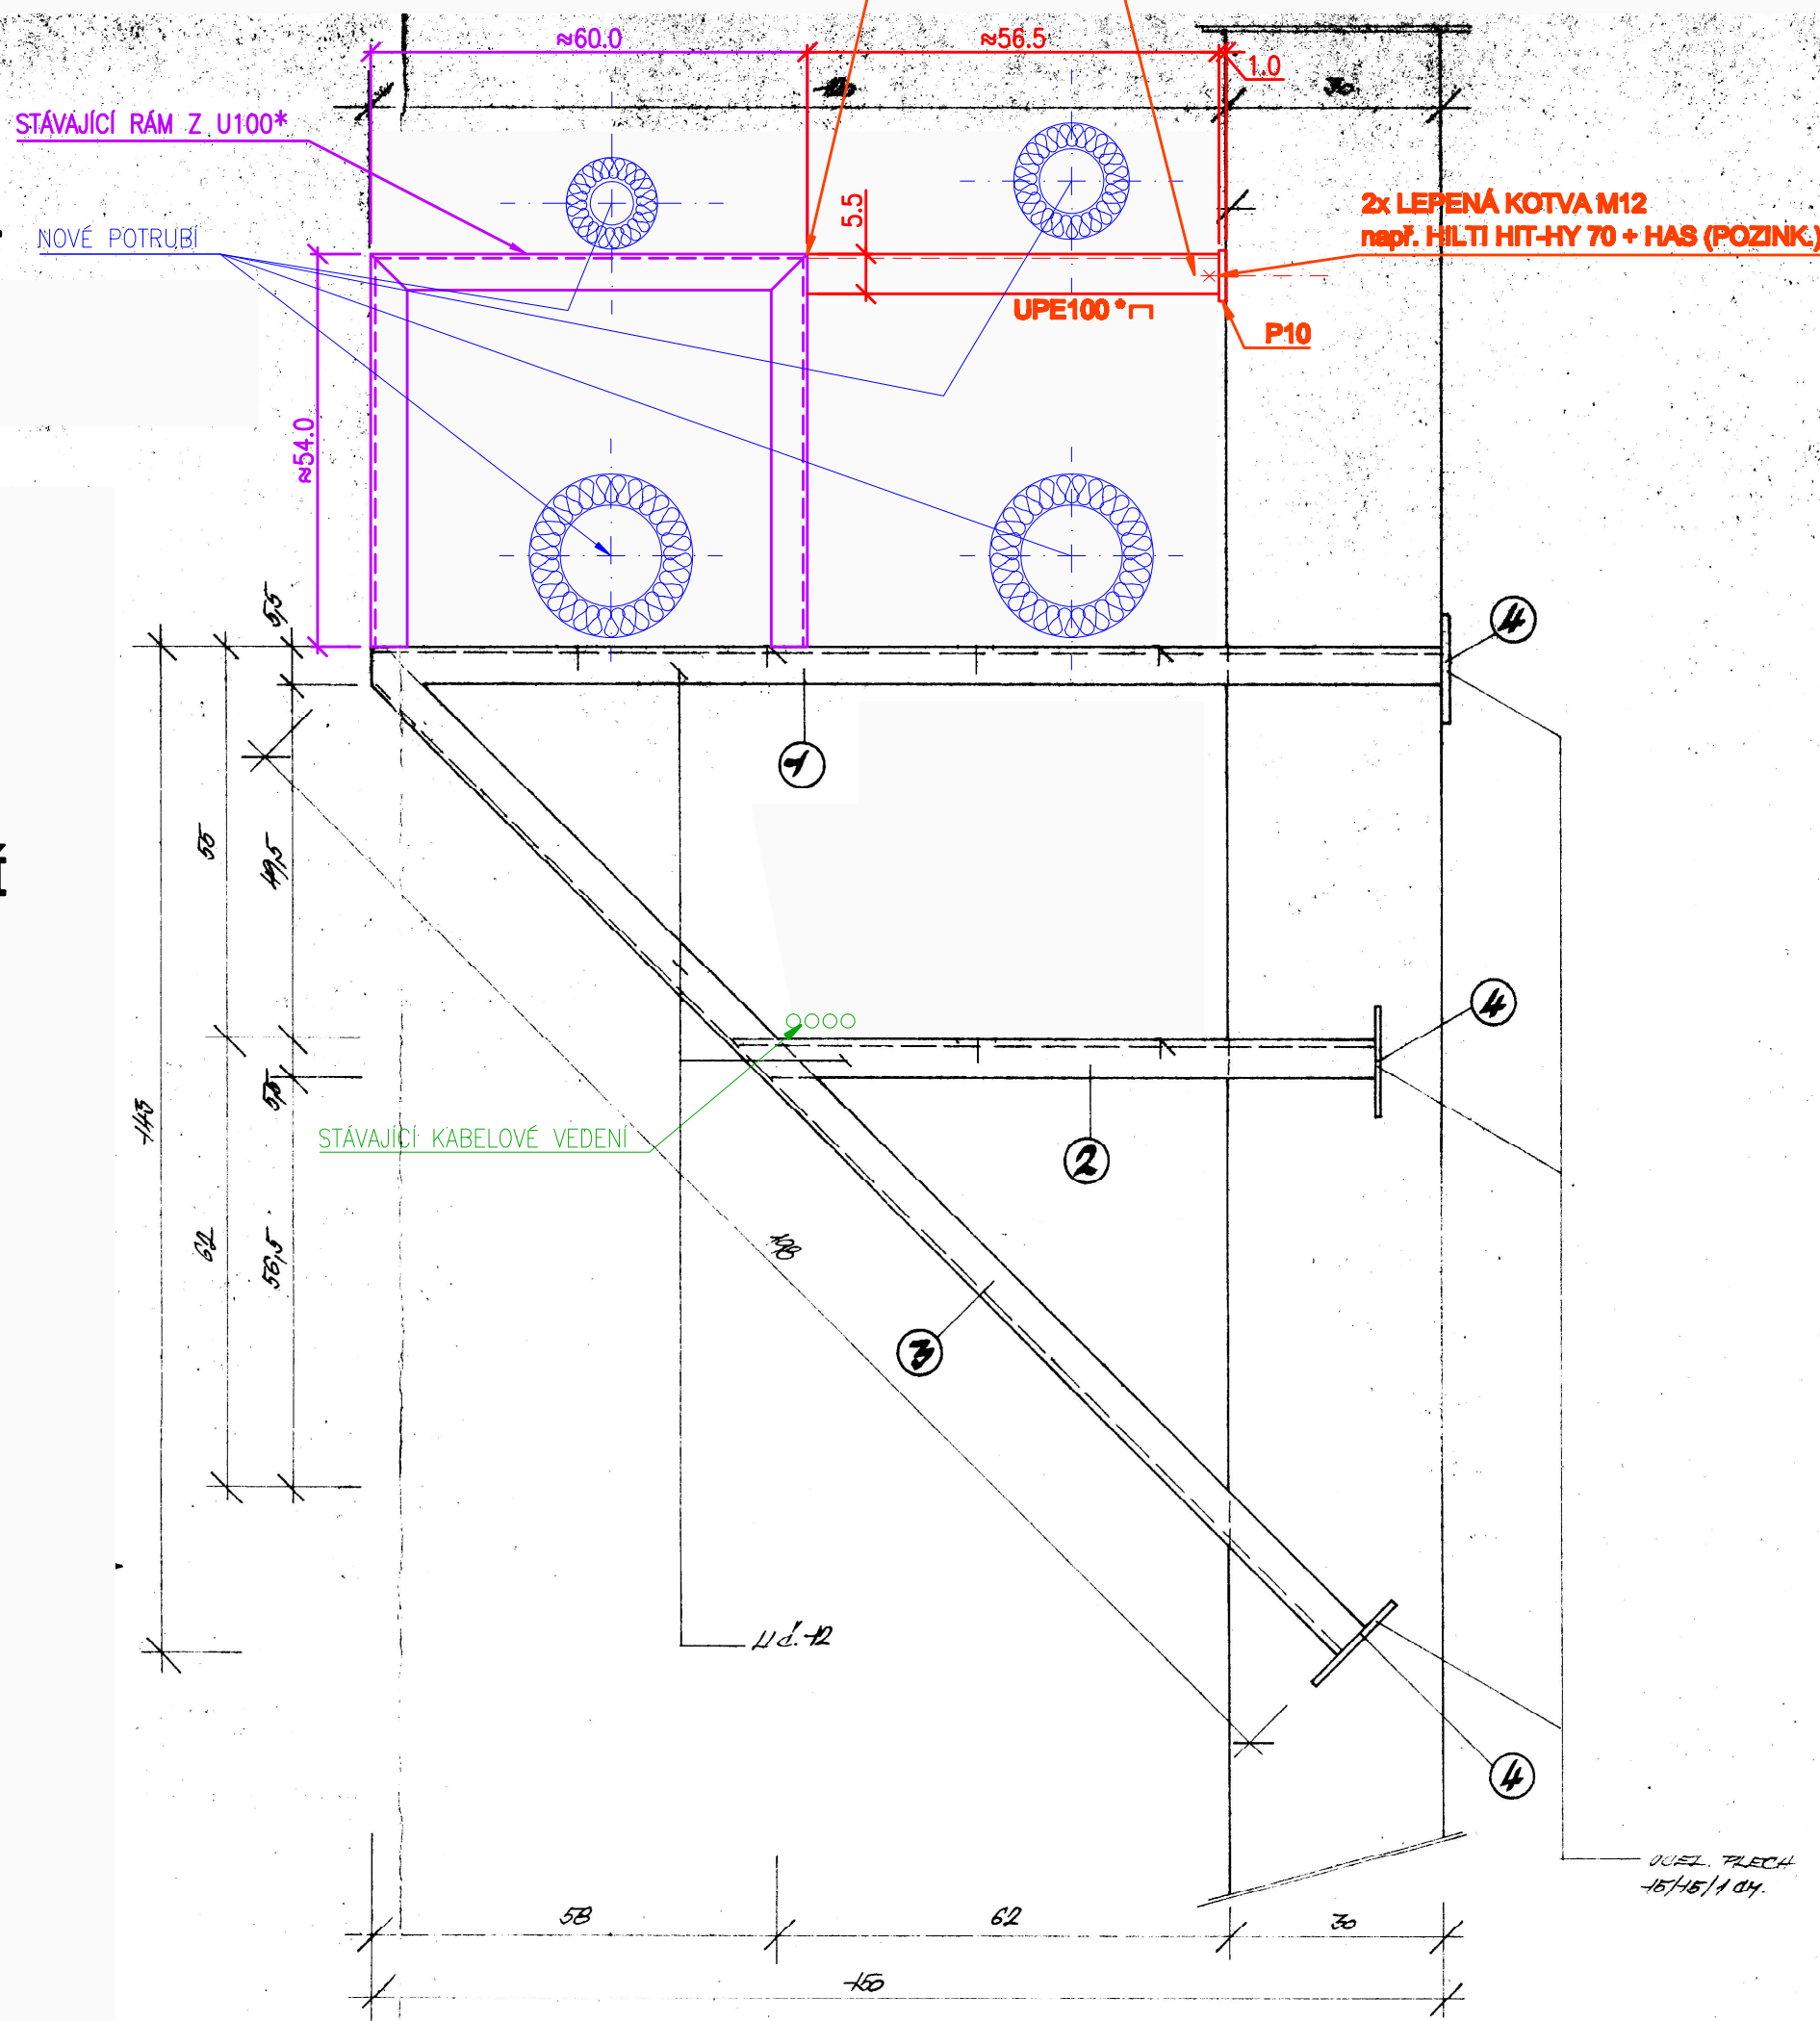


RA2-1
- ROZŠÍŘENÍ STÁVAJÍCÍHO OCELOVÉHO
RÁMU Z PROFILU UPE100
MONTÁŽNĚ PŘIVÁŘENO

NOVÝ STAV S ROZŠÍŘENÍM RA2-1


OCELOVÁ KONZOLA
H 1:10

DETAIL NOVÉHO KOTVENÍ ROZŠÍŘENÍ RA2-1

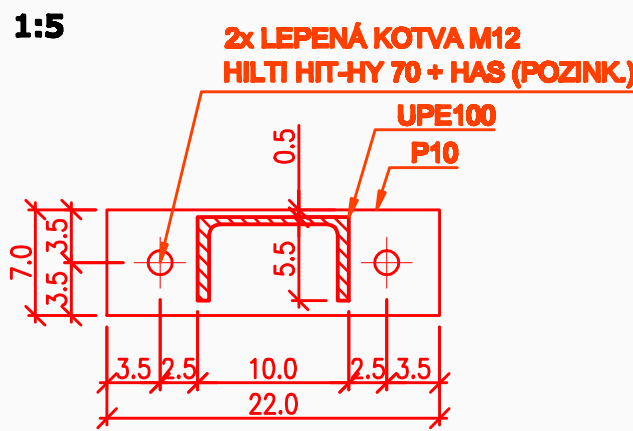


STÁVAJÍCÍ STAV

OCELOVÁ KONZOLA
H 1:10

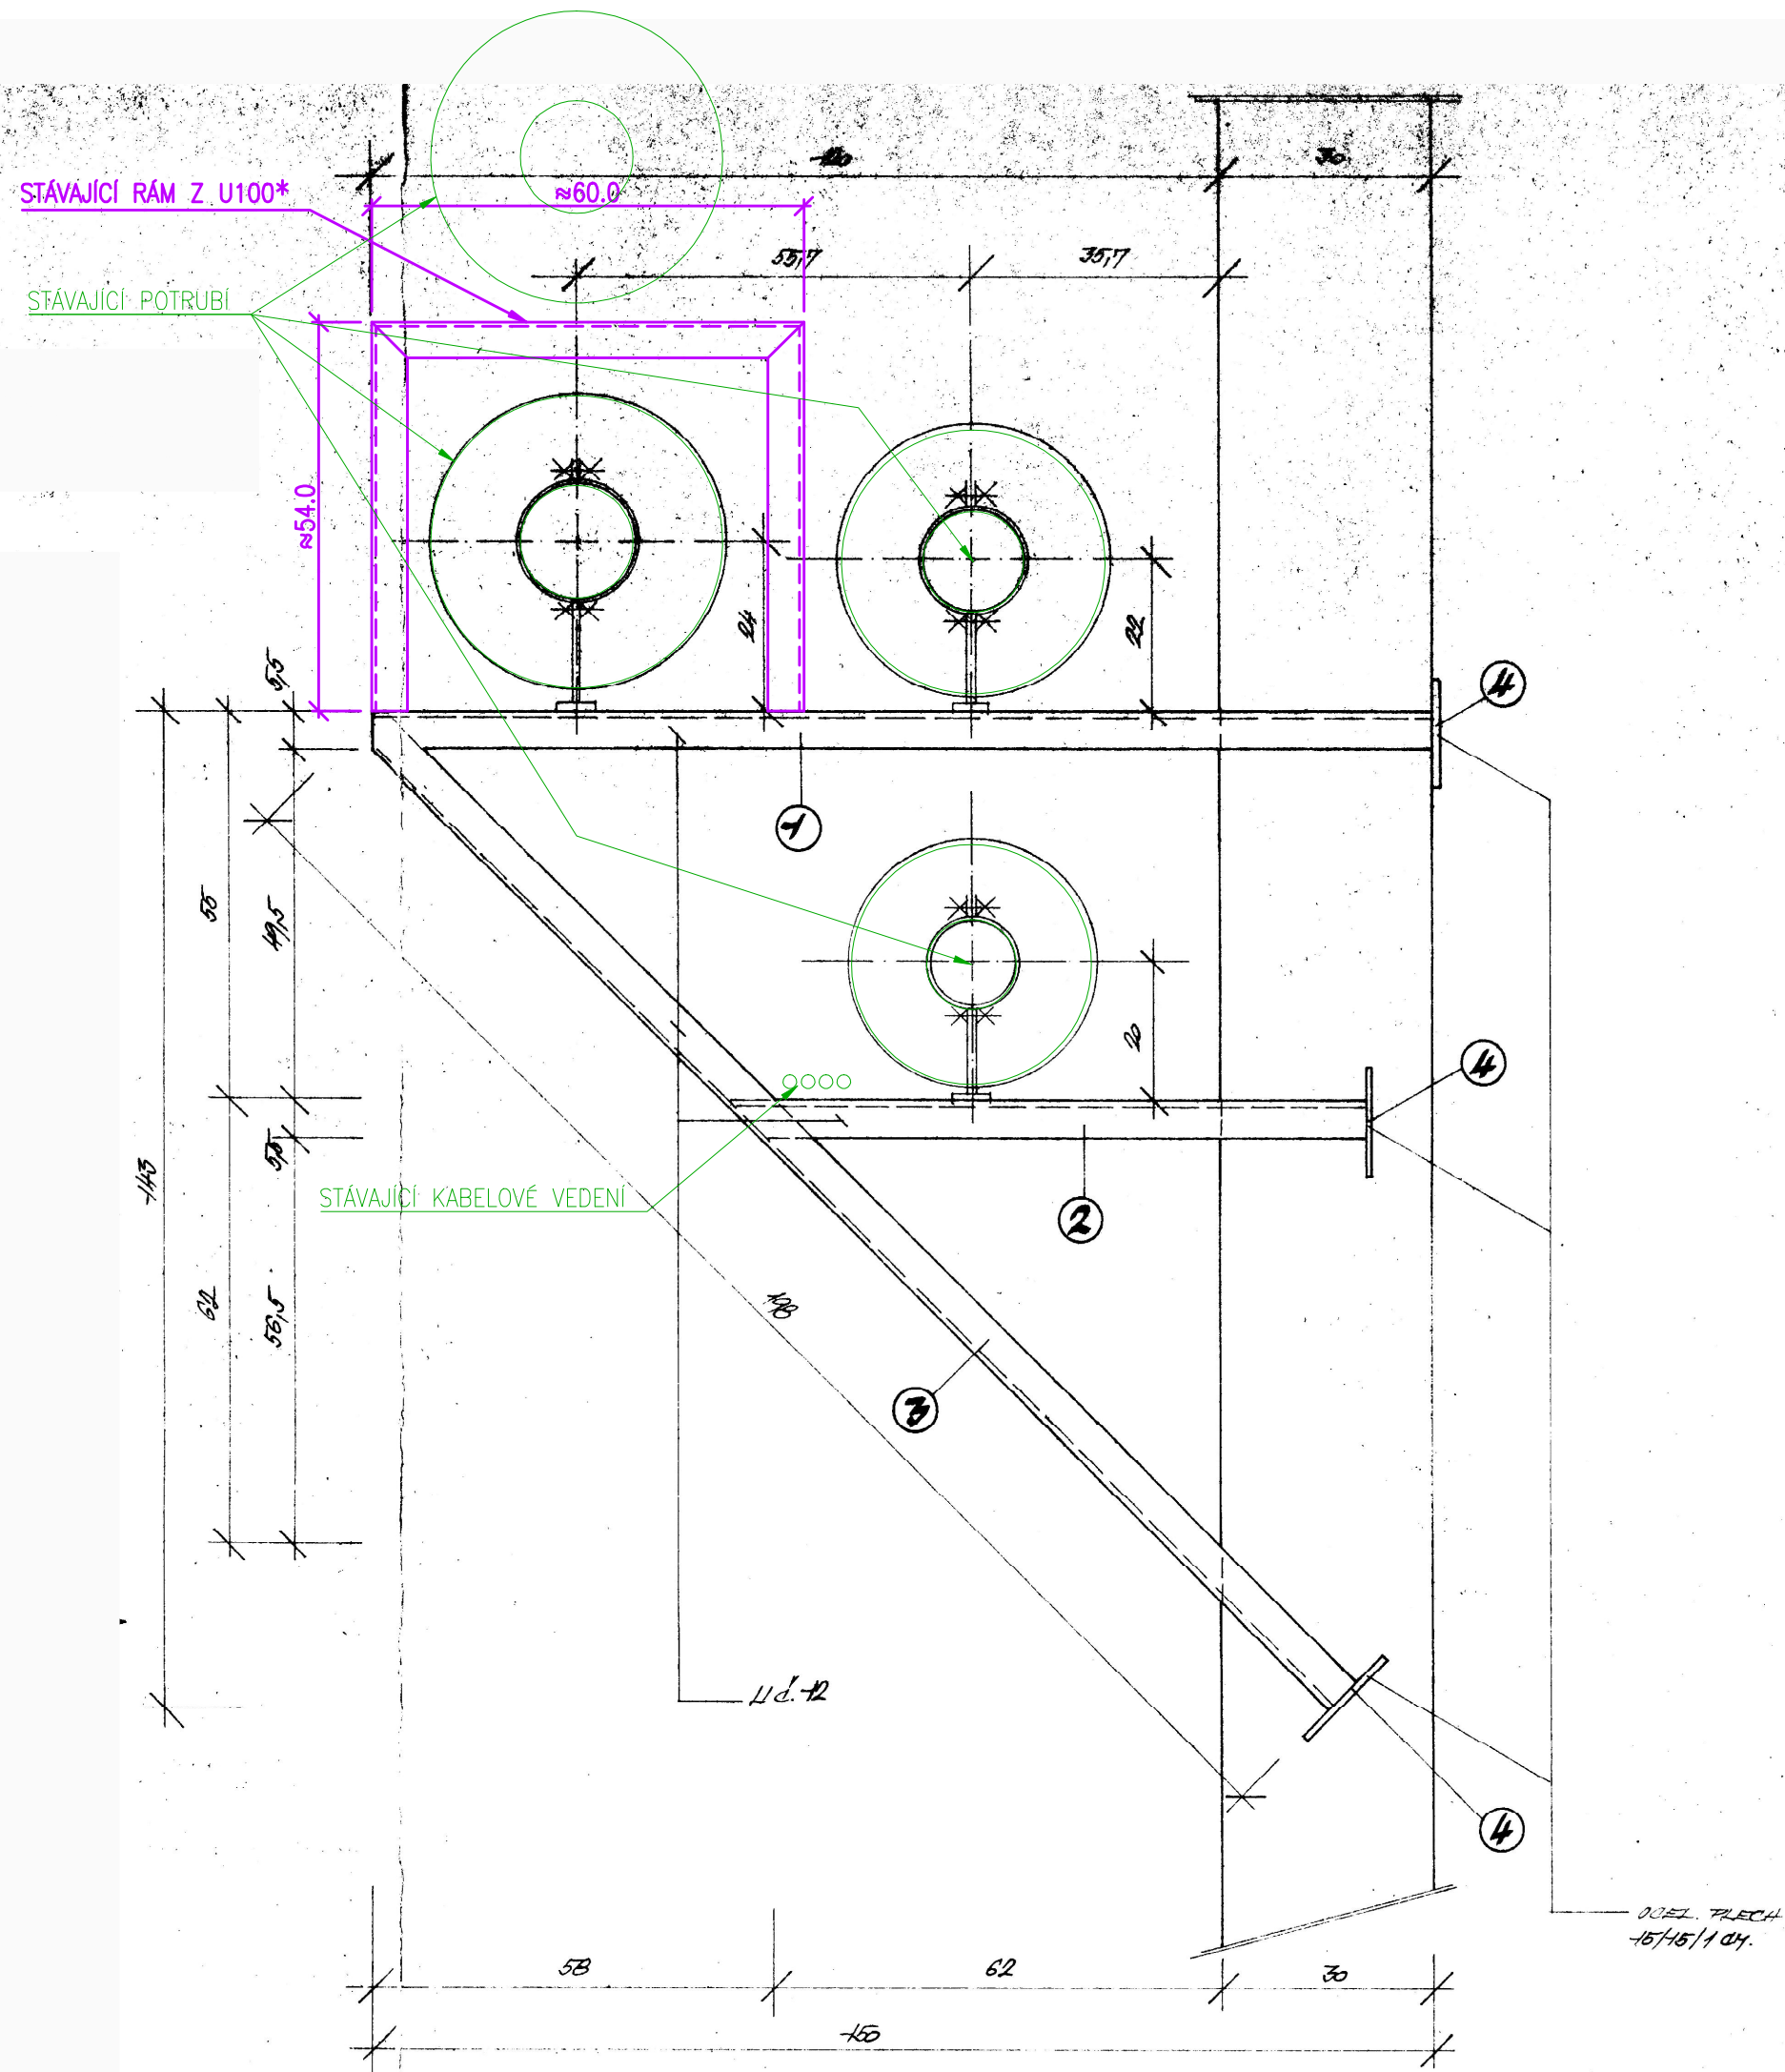

NOVÝ NOSNÍK RA2-2

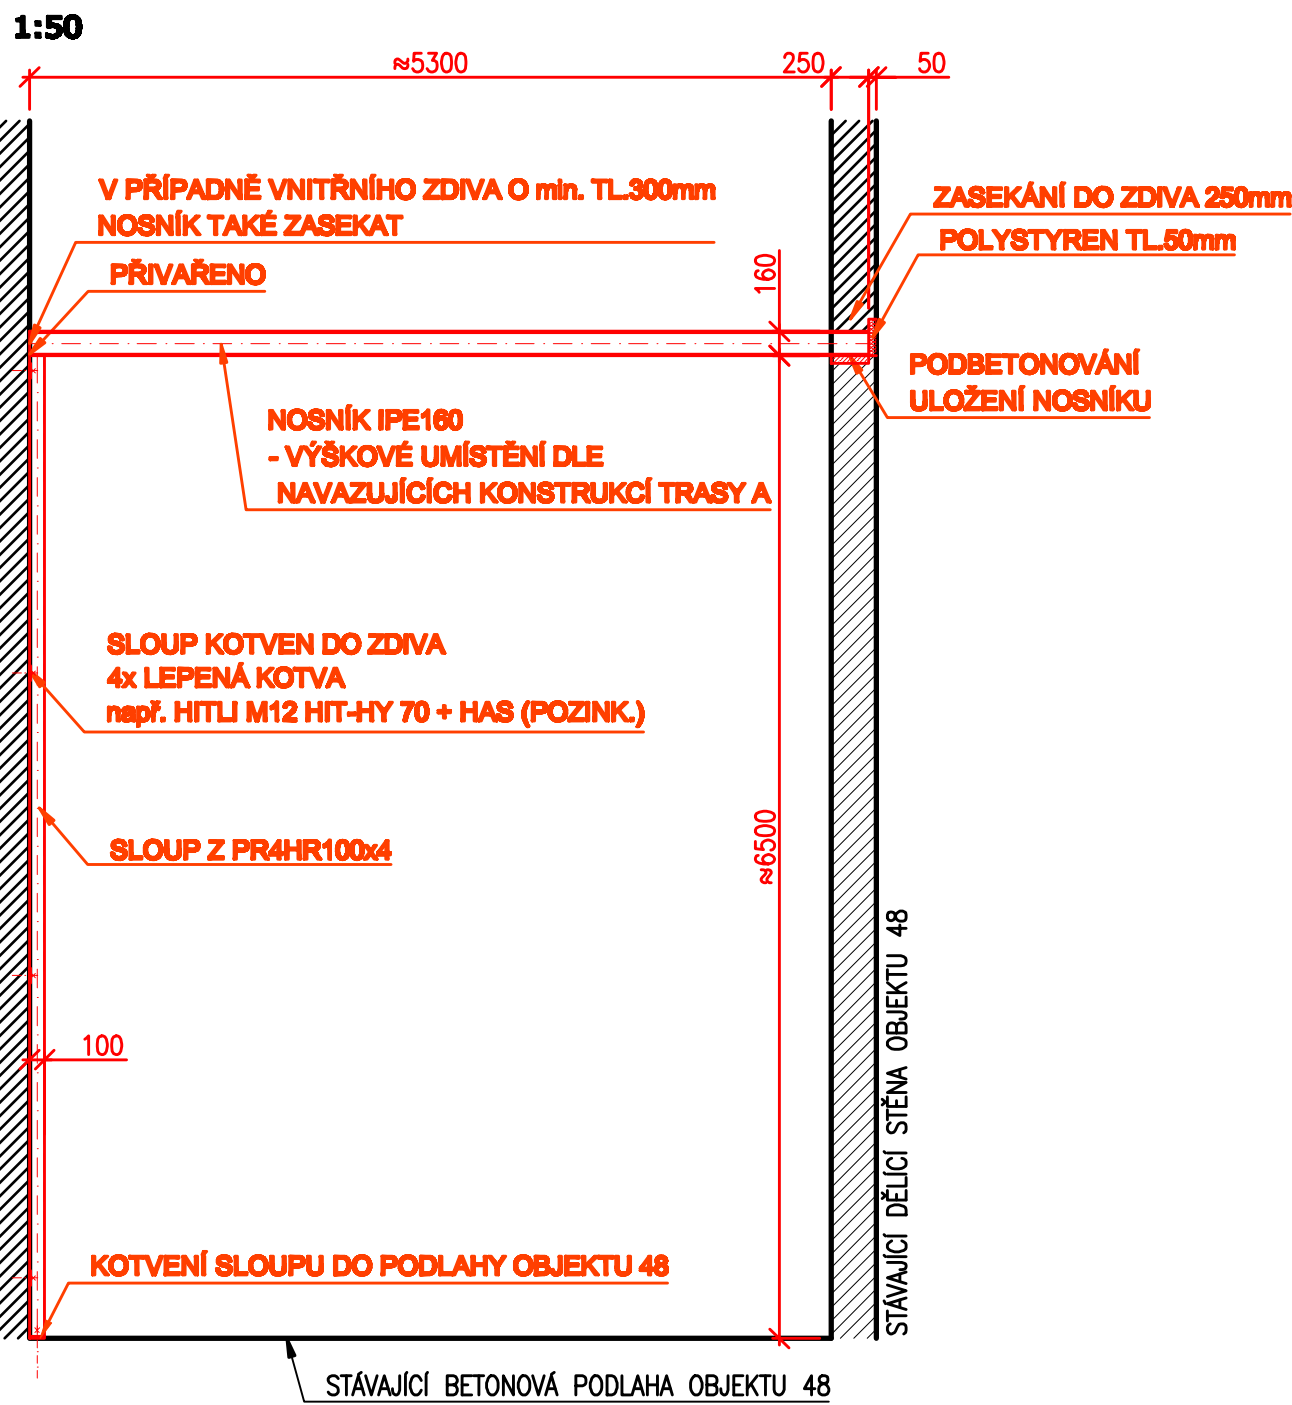


LEGENDA:

- STÁVAJÍCÍ KONSTRUKCE
- DOPLNĚNÍ INFORMACÍ STÁVAJÍCÍ PODKLADOVÉ VÝKRESOVÉ DOKUMENTACE
- NOVÉ ČÁSTI OCELOVÉ KONSTRUKCE
- STÁVAJÍCÍ ROZVODY
- NOVÉ ROZVODY


POZNÁMKA:

- JEDNOTKY UVÁDĚNÉ NA VÝKRESE - cm
- OCELOVÉ PROFILY OZNAČENÉ * - PŘED VÝROBU OVĚŘIT NA STAVĚ STÁVAJÍCÍ NAVAZUJÍCÍ PROFIL
- STÁVAJÍCÍ ROZVODY JSOU ZOBRAZENY POUZE SCHEMATICKY

POHLED NA ÚSEK A2 H 1:100

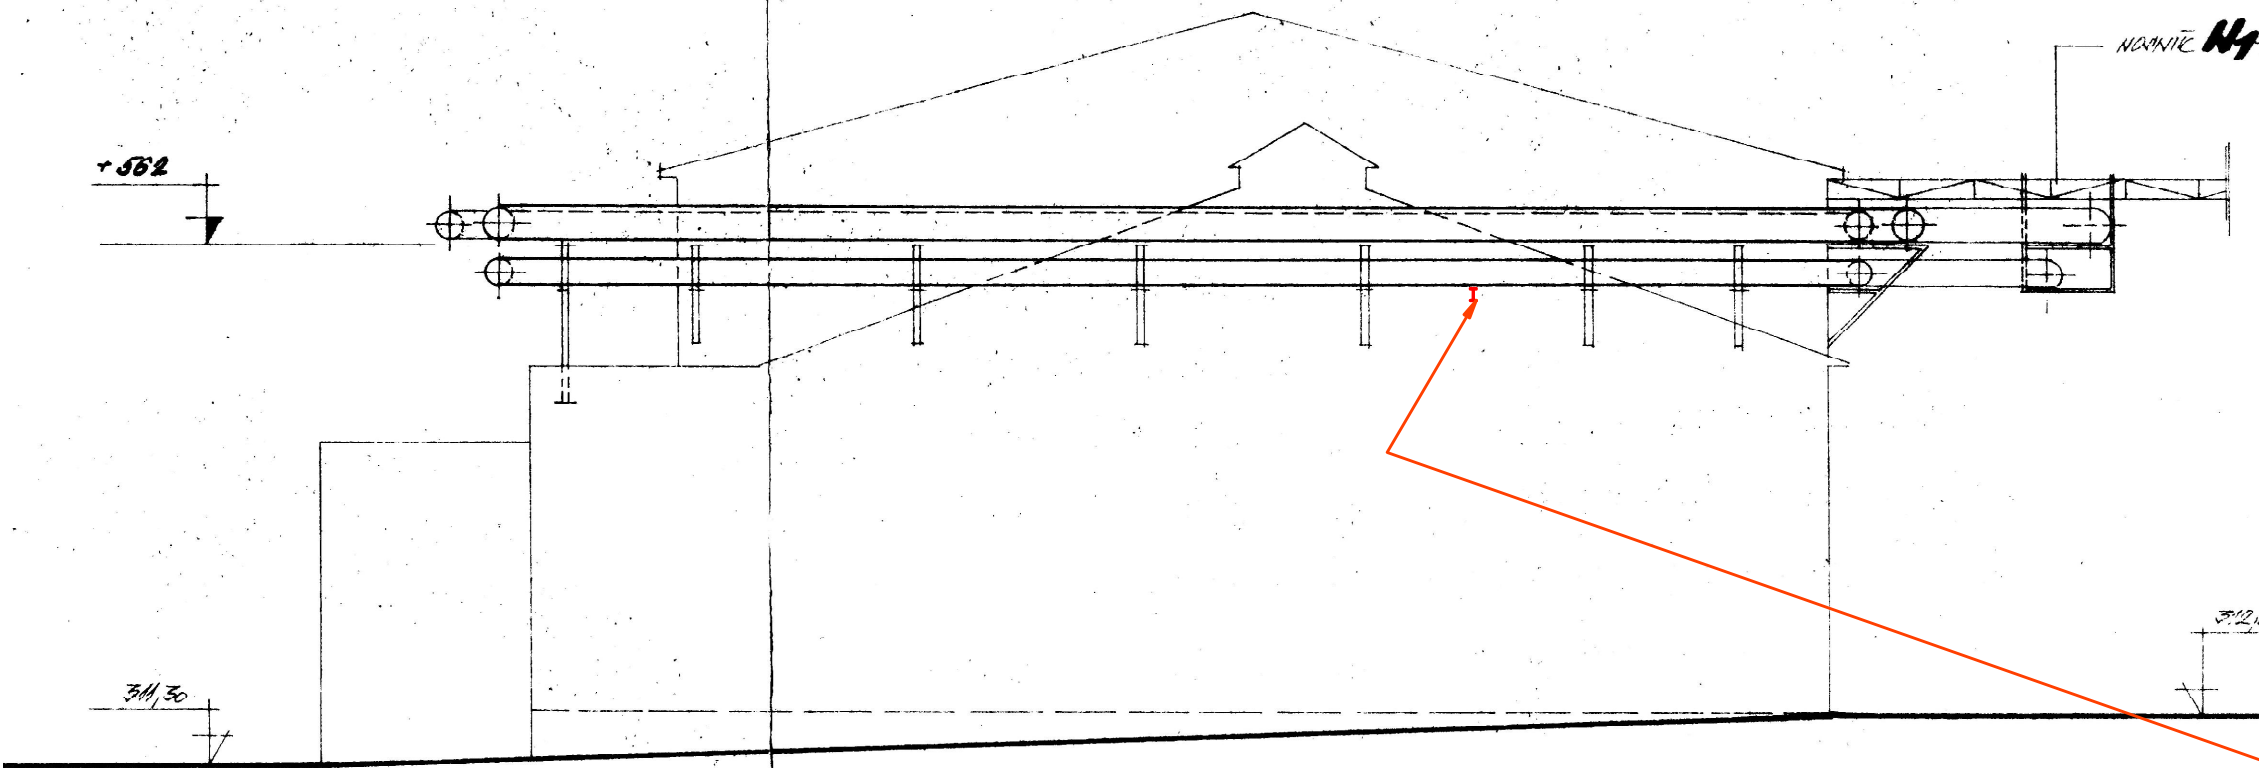


PŮDORYS

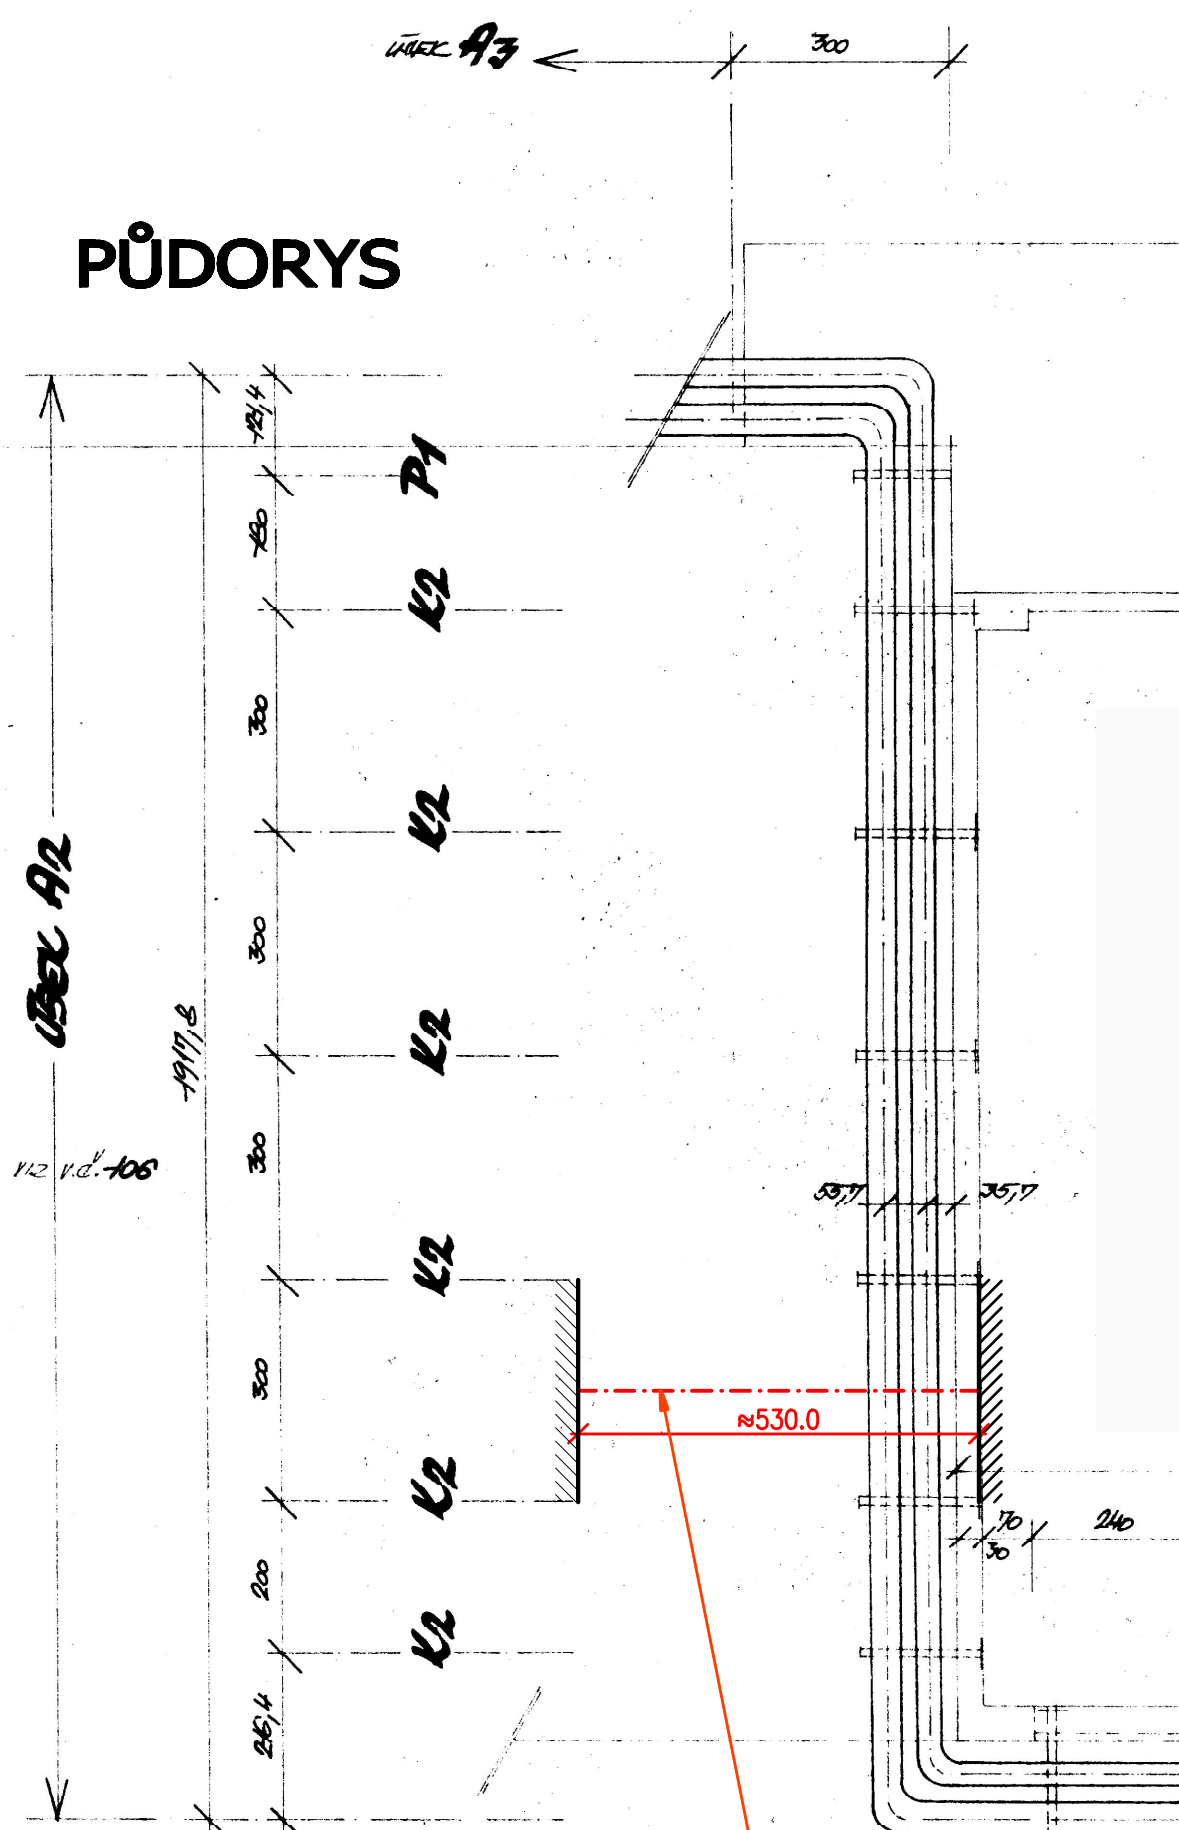

RA2-2
- NOVÝ NOSNÍK ODOČKY POTRUBÍ
- UMÍSTĚNÍ DLE SKUTEČNOSTI NA STAVĚ

DETAIL KOTVENÍ PODPORY RA2-2 DO PODLAHY OBJEKTU 48

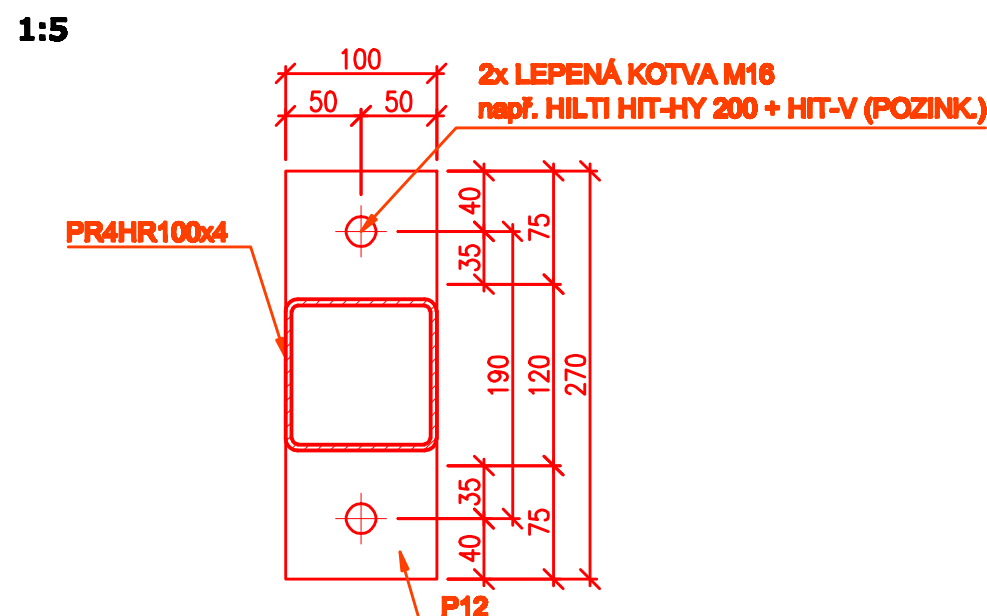

ČÍSLO REVIZE	DATUM REVIZE	POPIS REVIZE	VYPRACOVAL

GENERALNÍ PROJEKTANT PDE s.r.o. Dykova 1069, 500 02 Písek, Králové Email: info@pde.cz	HLAVNÍ INŽENÝR PROJEKTU Ing. Martin Horváth	AUTORIZAČNÍ RAZÍTKO
ZPRACOVATEL ČÁSTI ASBP s.r.o. Přemyslová 1103 547 01 Měcholad Tel.: 481 427 742 e-mail: asbp@asbp.cz	OPROJEKTOVATEL Ing. Tomáš Dvořák	
	OPROJEKTOVATEL Ing. Jiří Vojtěch	
	VYPRACOVAL Daniel Michal DŠ.	
	KONTROLOVAL Ing. Jiří Vojtěch	
STAVBY: Vázeňská služba České republiky, Soudní 1672/1a, Praha 4	STUPĚŇ PROJEKTU	DPS
AKCE: Valdice - modernizace tepelného hospodářství - EED Vázeňská Valdice, Nám. Míru 55, 507 11 Valdice	DATUM	05/2018
	MĚRITKO	1:100 / 1:10
OBJEKT: SO01 - HLAVNÍ KOTELNA obj. 42	ČÁST	D.1.2
ČÁST: Stavební konstrukční řešení	Č. PODČÁSTI	D.1.2.b
PODČÁST: Venkovní rozvody Trasa A - úsek A2		03