TRASA C - ÚSEK C1 - PŮDORYS - NOVÝ STAV

1:20

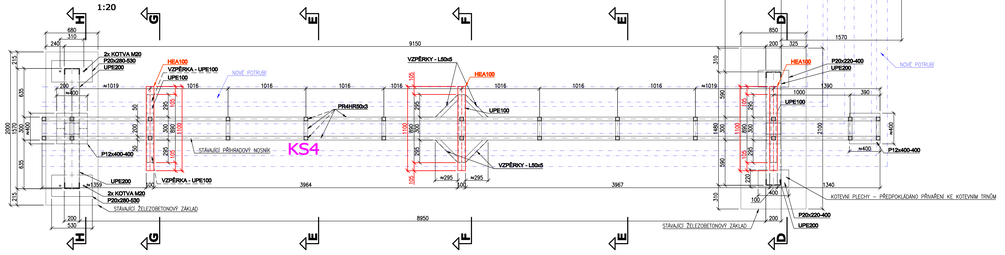

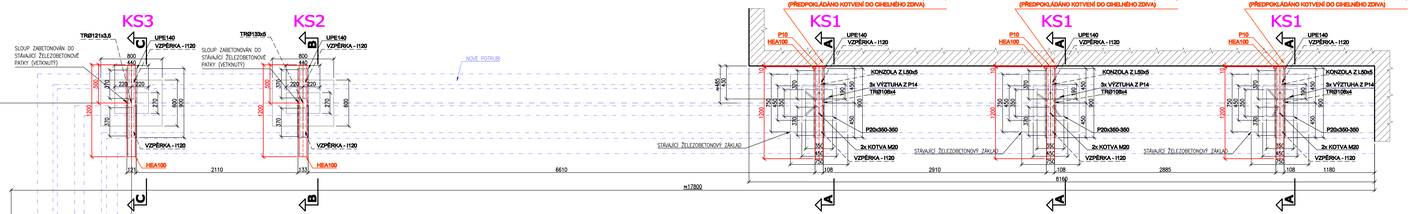

LEGENDA:

- STÁVAJÍCÍ KONSTRUKCE
- NOVÉ ČÁSTI OCELOVÉ KONSTRUKCE
- NOVÉ ROZVODY

POZNÁMKA:

– JEDNOTKY UVÁDĚNÉ NA VÝKRESE – mm

ČÍSLO REVIZE	DATUM REVIZE	POPIS REVIZE	VYPRACOVAL

GENERÁLNÍ PROJEKTANT: ČVE, a.s. Dykova 1099, 500 02 Hradec Králové Email: info@cve.cz	HLAVNÍ INŽENÝR PROJEKTU:	Ing. Martin Hovorka	AUTORIZOVÁNO:
	OBOROVÝ PROJEKTANT:	Ing. Martin Hovorka	
	HLAVNÍ PROJEKTANT:	Ing. Tomáš Dvořák	
SPOLUPRACOVAL ČÁST: ASSISTO a.s. Kpt. Jaroše 1926/7, 602 00 Brno IČ: 25 59 71 61	OBOROVÝ PROJEKTANT:	Ing. Jiří Vavrák	
	VYPRACOVAL:	Daniel Mlčák DiS.	
	KONTROLOVAL:	Ing. Jiří Vavrák	
ZADAVATEL: Vězeňská služba České republiky, Soudní 1672/1a, Praha 4			ČÍSLO PROJEKTU: D/P9
AKCE: Valdice - modernizace tepelného hospodářství - EEO Věznice Valdice, Nám. Míru 55, 507 11 Valdice			DATUM: 05/2018
			MĚŘÍTKO: 1:20
OBJEKT: SO01 - HLAVNÍ KOTELNA obj. 42			
ČÁST: Stavebně konstrukční řešení			ČÁST: D.1.2.
FÁZE/ČÁST: Výkresová dokumentace Trasa C - úsek C1 - Půdorys - nový stav			Č. FÁZE/ČÁST: D.1.2.b 1d