


PILÍŘ HLAVNÍHO UZÁVĚRU PLYNU A FAKTURAČNÍHO MĚŘENÍ:

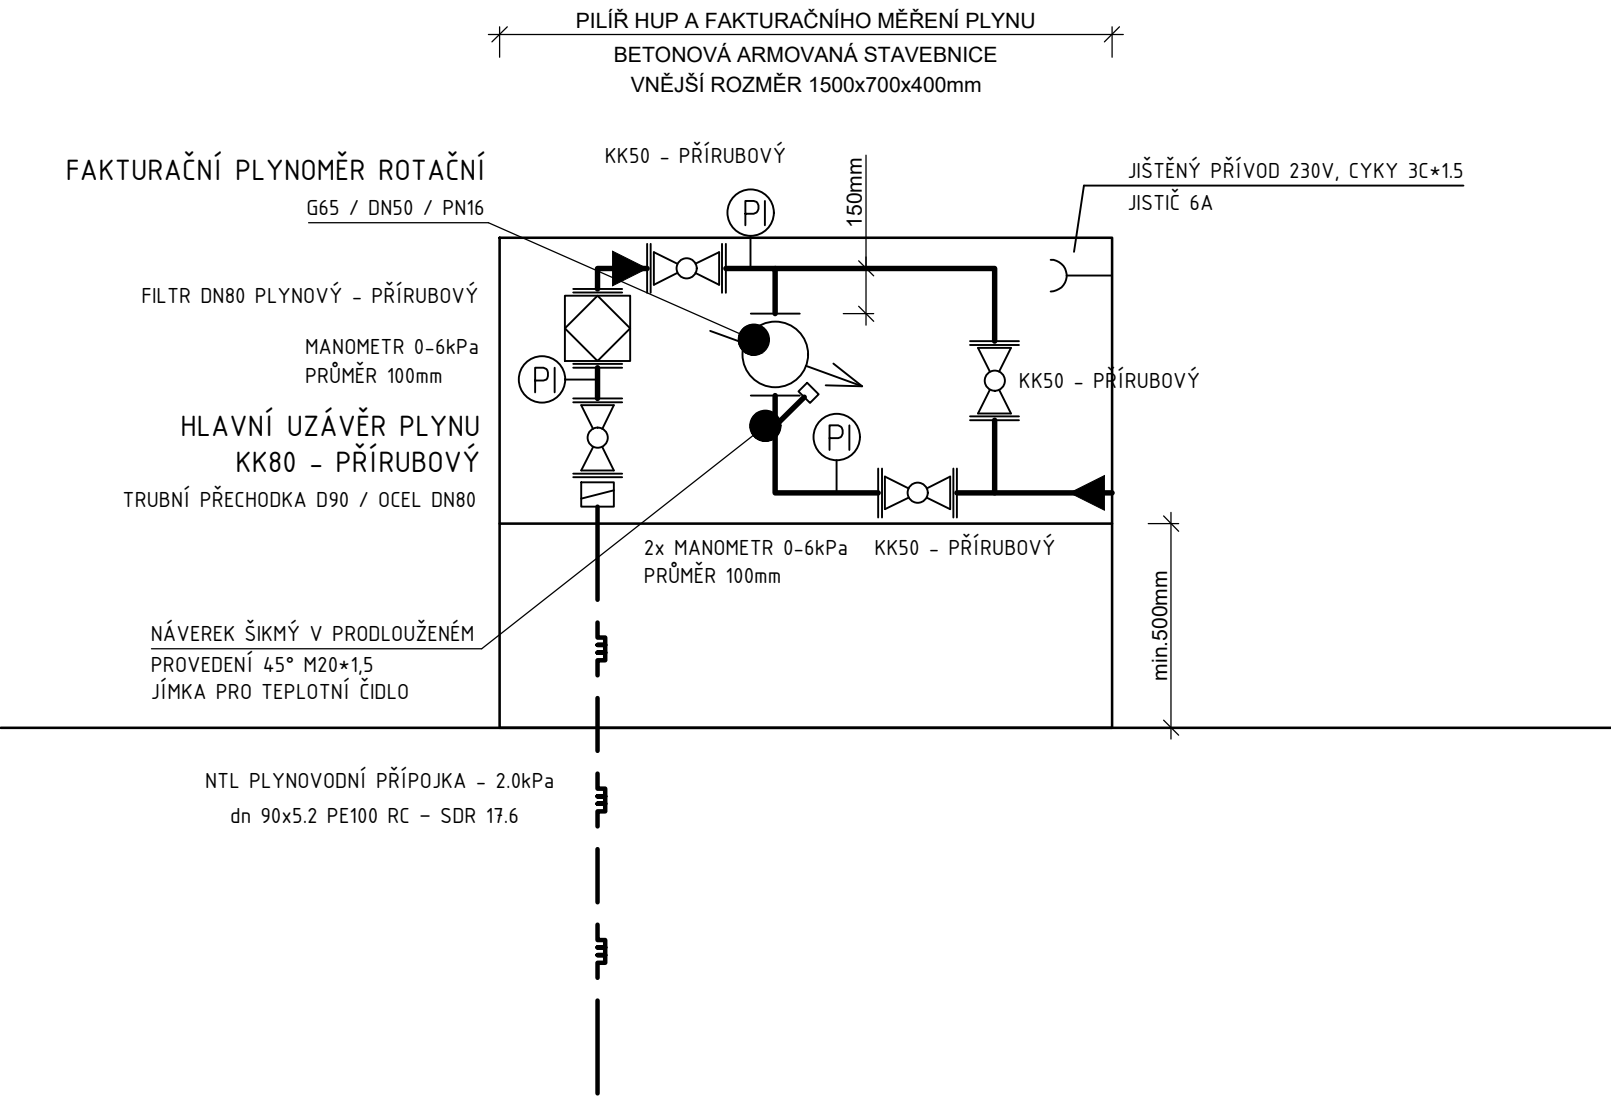

ČÍSLO REVIZE	DATUM REVIZE	POPIS REVIZE	VYPRACOVAL

GENERÁLNÍ PROJEKTANT PDE s.r.o. Dykova 1069, 500 02 Hradec Králové Email: info@pde.co.cz				<table><tr><td>HLAVNÍ INŽENÝR PROJEKTU</td><td>Ing. Martin Hovorka</td><td></td></tr><tr><td>ODPOVĚDNÝ PROJEKTANT</td><td>Ing. Martin Hovorka</td><td></td></tr><tr><td>HLAVNÍ PROJEKTANT</td><td>Ing. Tomáš Dívěcký</td><td></td></tr><tr><td>ODPOVĚDNÝ PROJEKTANT</td><td>Ondřej Zikán</td><td></td></tr><tr><td>VYPRACOVAL</td><td>Ondřej Zikán</td><td></td></tr><tr><td>KONTROLOVAL</td><td>Ing. Karel Dovrtěl</td><td></td></tr></table>		HLAVNÍ INŽENÝR PROJEKTU	Ing. Martin Hovorka		ODPOVĚDNÝ PROJEKTANT	Ing. Martin Hovorka		HLAVNÍ PROJEKTANT	Ing. Tomáš Dívěcký		ODPOVĚDNÝ PROJEKTANT	Ondřej Zikán		VYPRACOVAL	Ondřej Zikán		KONTROLOVAL	Ing. Karel Dovrtěl		AUTORIZAČNÍ RAZÍTKO
HLAVNÍ INŽENÝR PROJEKTU	Ing. Martin Hovorka																							
ODPOVĚDNÝ PROJEKTANT	Ing. Martin Hovorka																							
HLAVNÍ PROJEKTANT	Ing. Tomáš Dívěcký																							
ODPOVĚDNÝ PROJEKTANT	Ondřej Zikán																							
VYPRACOVAL	Ondřej Zikán																							
KONTROLOVAL	Ing. Karel Dovrtěl																							
ZPRACOVATEL ČÁSTI TZB ONDŘEJ ZIKÁN PROJEKTANT V OBORU TZB E. ondrejzikán@seznam.cz T. 608 816 937																								
STAVEBNÍK: Vězeňská služba České republiky, Soudní 1672/1a, Praha 4		STUPEŇ PROJEKTU DPS																						
AKCE: Valdice - modernizace tepelného hospodářství Věznice Valdice, Nám. Míru 55, 507 11 Valdice		DATUM 05/2018																						
		MĚŘITKO -																						
OBJEKT: IO 03 - PŘÍPOJKA PLYNU PRO KULTURNÍ DŮM																								
ČÁST: Přípojka plynu pro Kulturní dům		ČÁST D.2.1																						
PODČÁST: Přípojka plynu pro Kulturní dům		Č. PODČÁSTI D.2.1																						
Detail pilíře HUP				03																				