



REZ A-A

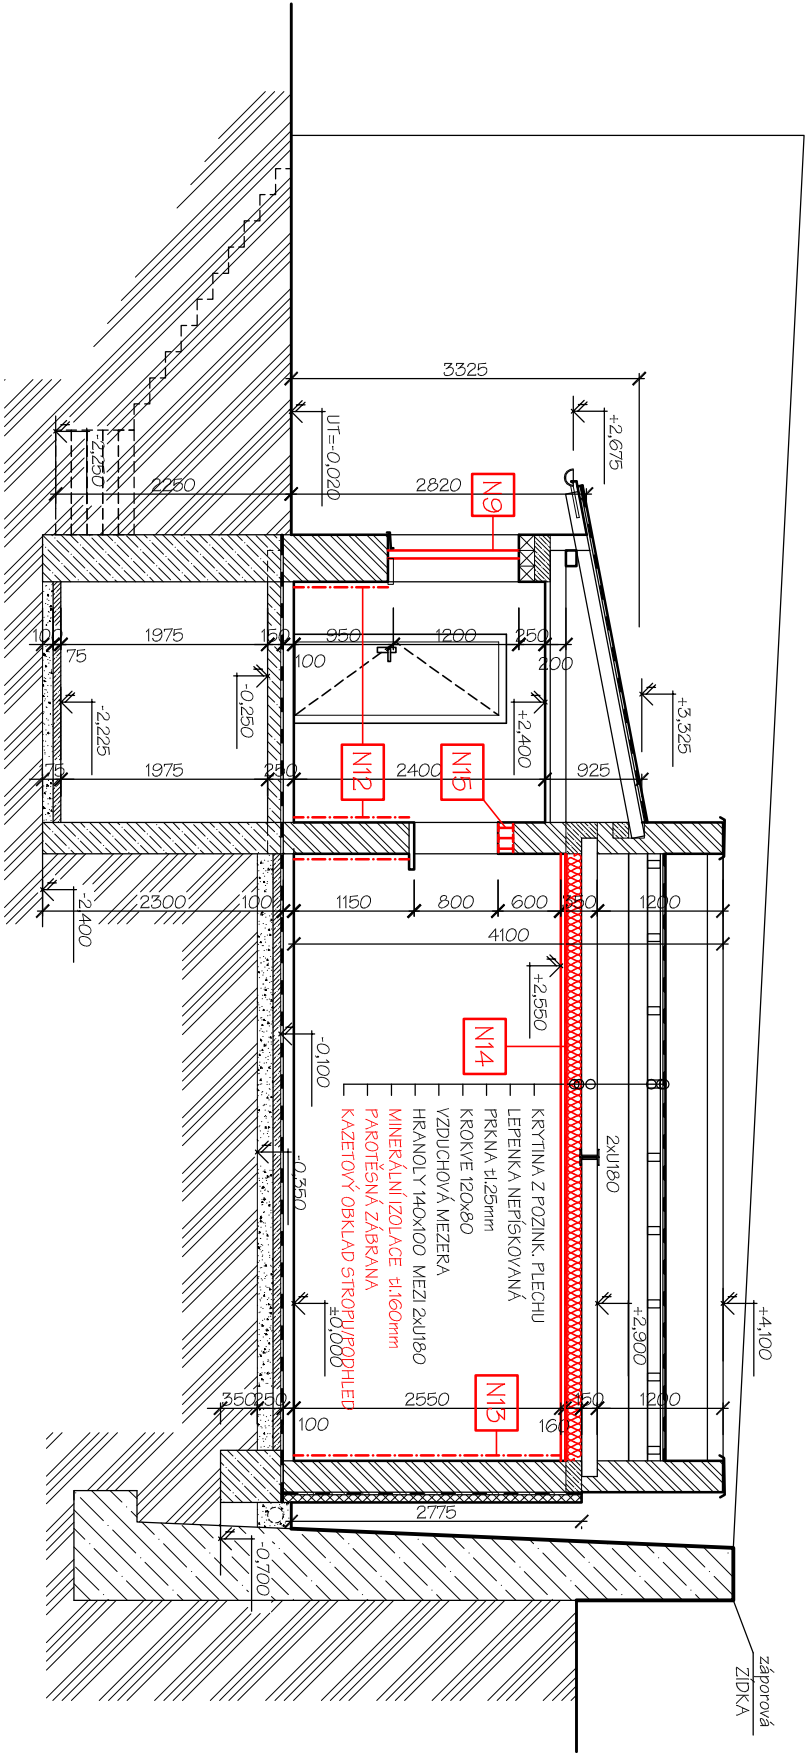

DÍLČÍ ŘEZ B-B

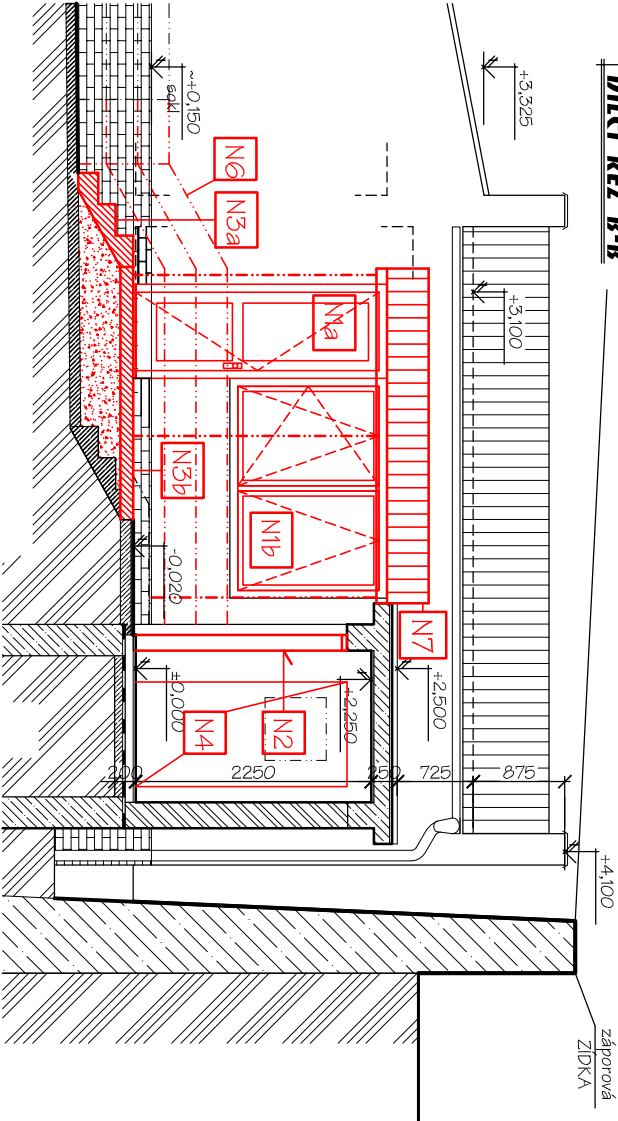

LEGENDA MATERIÁLŮ

- STÁVAJÍCÍ NOSNÉ ZDIVO Z TVÁRNIC TVÁRNIC tl. 300 a 450mm
- STÁVAJÍCÍ BETONOVÉ KONSTRUKCE monolitické betonové konstrukce
- IZOLAČNÍ PŘÍZDÍVKA
- STŘEŠNÍ KRYTINA - plechová krytina na bednění - lepenka nepříslukovaná - bednění tl. 25mm - krokvě
- PODLAHA - keram. dlažba - mazanina s potěrem tl. 95mm - hydroizolace - podkladní beton tl. 100mm - podesp štěrpkem tl. 150mm

NOVÉ KONSTRUKCE:

- N1a** NOVÉ DVEŘE - nové dveře otočné, pro otvor 900x2400 mm, průchozí rozměr 700x2250, prosklené, pravé, HLINÍKOVÉ dveře 1/2 prosklené, otočné, s arčací, samozavíracím a bezpečnostním zámkem
- N1b** NOVÁ OKENNÍ SESTAVA - okna HLINÍKOVÁ otvor 2100x1500 okna O+O5, sestava dle specifikace
- N2** NOVÉ DVEŘE 800x1970 - nové dveře z AL. profilu, zatěplené dveře plně, otočné, s arčací a bezpečnostním zámkem, VČ. ZÁRUBNĚ
- N3a** NOVÉ SCHODY - schody 300x1600mm délky 1200mm teraco schodovky obklad nástupnice, podstupnice tl. 20mm
- N3b** NOVÁ PODESTA - podesta š. 1200mm a d=2400mm napojení na stávající betonovou k-ci podesty před vstupem do místn. č. 101 teracová dlažba 400x400x20mm
- N3c** NOVÁ ZÍDKA - nová nosná zídka tl. 200 nebo 250mm provedení: zátko z bednicích tvárnice pohledových, protkovaně s podkladem
- N4** NOVÁ DOZDÍVKA - zátko z příčlovek tl. 150mm vč. omítky a zapravení, rozměr 1000x2000
- N4b** NOVÁ DOZDÍVKA - z tvárnice z autoklávaného pórobetonu kategorie I vč. omítky a zapravení, rozměr 1000x2000
- N5** NOVÉ ZAŘÍZOVACÍ PŘEDMĚTY - keramické WC a UMÝVADLO vč. napojení na stěny, vn. vodorov a kanalizaci
- N6** NOVÉ ZÁBRADLÍ - zábradlí z trubkových a JAKLových profilů dimenze a provedení dle stěn, zábradlí, vč. nového náběru
- N7** NOVÝ PŘÍŠTŘEŠEK - PUDOKYVNĚ 1,45 x 3,0m 3x DŘEVĚNÝ SLOUPEK 120x120 d12,3m 2x VAZNICE 120x100 d1. 3,2m 6x KROKVE BOXID0 d1. 15m
- N8** NOVÁ PLASTOVÁ OKNA 600x600 - barva bílá, celoodvodové kování vč. nového parapetu v barvě dle stěn, a úpravy ostění a nadpraží
- N9** NOVÉ PLASTOVÉ OKNO 1300x1200 - barva bílá, celoodvodové kování vč. nového parapetu v barvě dle stěn, a úpravy ostění a nadpraží
- N10** NOVÁ PŘÍČKA V SOCIÁLNÍM ZÁZEMÍ, rozměr š. 1300x v. 2000mm ZDIVO Z KERAM. PŘÍČKOVEK
- N11** NOVÝ OBKLAD STĚN SOC. ZÁZEMÍ, obklad v. 2000mm obklad form. 200x250 NOVÁ DLAŽBA SOC. ZÁZEMÍ, dlaždice 300x300, vč. podkladních vrstev
- N12** NOVÝ OBKLAD STĚN KUCHYNĚ
- N13** OBKLAD STĚN OBKLADOVÝMI PANELE Y včetně podkladového rástru, ukončovačích a rohových lišt
- N14** KAZETOVÝ PODHLED STROPU, kazety 600x600 montáž kazet vč. závěsné konstrukce a krajových profilů parotěsná vrstva, zatěplení minerální vlnou tl. 160mm 4 kazety nahrazeny LED svítidly - viz část elektro
- N15** PŘEKLAD Z OCELOVÝCH NOSNÍKŮ překlad vytvořený z válcovaných profilů 3x140 d12,4mm
- N16** NOVÉ DVEŘE 600x1970 dveře plně, interierové, do ocelové zárubně
- N18** NOVÝ OBKLAD STĚN obklad stěn šatní sestavou s věšáky

Zadp. projektant:		Vyracoval:		Kreslil:	
Ing. Miroslav Rytel		Ing. Vlasta Vargová		Ludvík Pětvalecký	
Investor		ČESKÁ REPUBLIKA - Vězeňská služba České republiky se sídlem Soudní 1672/1a, 140 67 Praha 4			
Alce		HERMANICE - OPRAVA KLUBU PŘÍSLUŠNÍKŮ			
Místo stavby		Věznice Hermanice, Ohrovená 670/35, 713 02 Ostrava			
Část		STAVEBNÍ ČASŤ			
Opisn		ŘEZU A-A, ŘEZ B-B		STÁVAJÍCÍ STAV	
Stupeň		DPS			
Datum		prosince 2016			
Zak. číslo		XLII/2016			
Věřitel:		Číslo výkresu:			
1:50		D.1.1.8)18			