PŮDORYS 1.NP

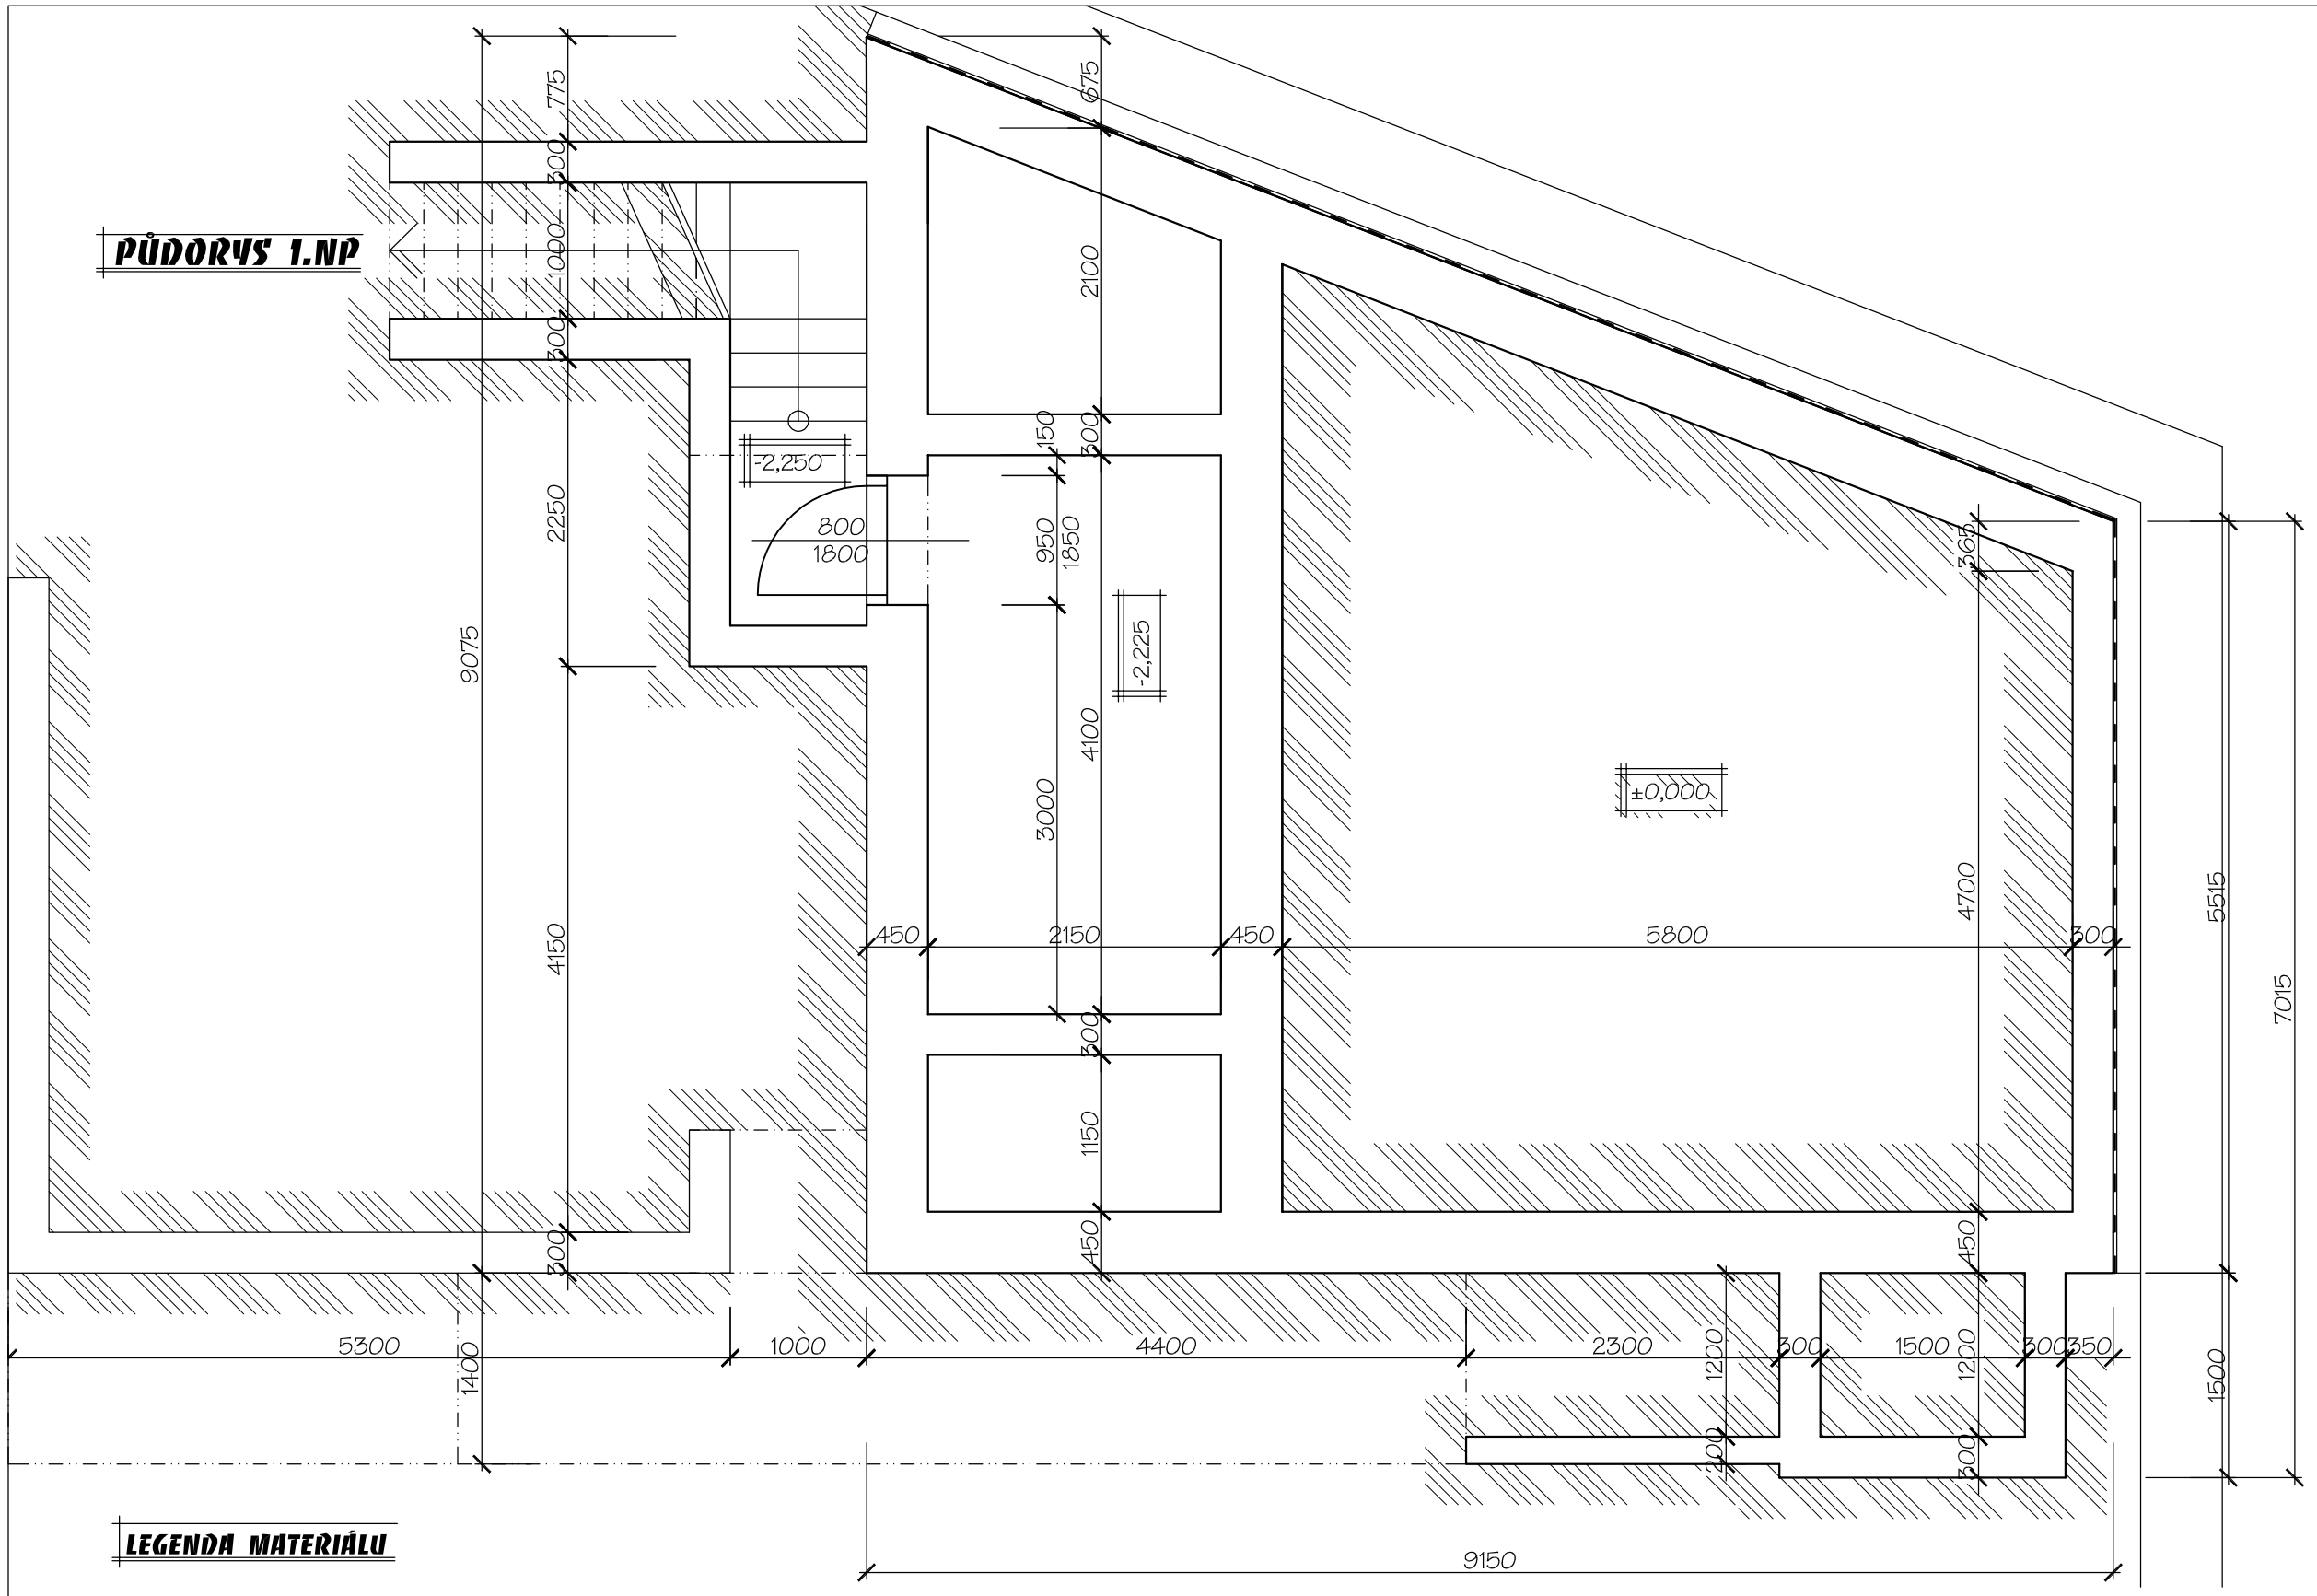

LEGENDA MATERIÁLU

STÁVAJÍCÍ BETONOVÉ KONSTRUKCE

IZOLAČNÍ PŘIZDÍVKA

ZEMNÍ TĚLESO V ROVINĚ ŘEZU

Zodp. projektant: Ing. Miroslav Pytel	Vypracoval: Ing. Vlasta Vargová	Kreslil: Ludvík Pětvalský	Wamp in s.r.o. PROJEKTOVÁNÍ REALIZACE STAVEB
Investor	ČESKÁ REPUBLIKA - Vězeňská služba České republiky se sídlem Soudní 1672/1a, 140 67 Praha 4		Stupeň: DPS
Akce	**HEŘMANICE - OPRAVA KLUBU PŘÍSLUŠNÍKŮ**		Datum: prosinec 2016
Místo stavby	Věznice Heřmanice, Orlovská 670/35, 713 02 Ostrava		Zak. číslo: XLII/2016
Část	**STAVEBNÍ ČÁST**		Měřítko: 1:50
Obsah	**PŮDORYS 1.PP**	**STÁVAJÍCÍ STAV**	Číslo výkresu: **D.1.1.B)4**