


POHLED SEVERNÍ

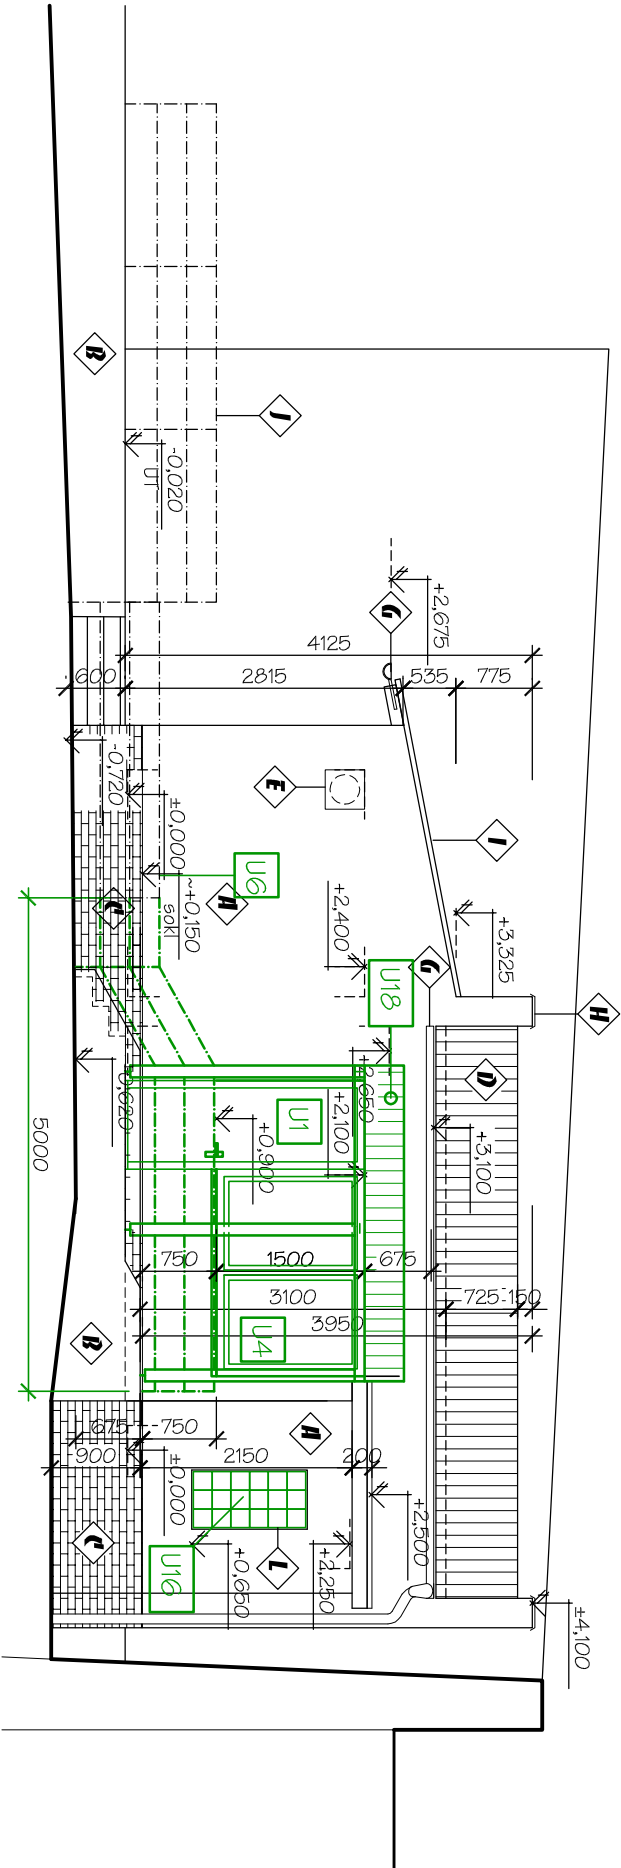


LEGENDA POUČEKŮ

- A** OMÍTKA ZDIVA - Stávající omítka přizlízitová , barva šedobílá
- B** POHLEDOVÝ BETON - betonové konstrukce a schody, barva přírodní
- C** OBKLAD SOKLU - keram. obklad páskem - barva tmavě hnědá
- D** STŘEŠNÍ KRYTINA - plechová, falcovaná, barva hnědočervená

LEGENDA STÁV. VÝROBKŮ

- F** OKNA - prosklení čírté, barva hnědá/bílá
- G** OKAPOVÝ SYSTÉM - žlaby, kotlíky, svodové roury - barva hnědočervená
- H** OPLECHOVÁNÍ - oplechování zadí - barva hnědočervená
- I** OPLECHOVÁNÍ - oplechování střech - barva hnědočervená
- J** ZÁBRADLÍ - ocelové zábradlí z JAKlových profilů, nátěr hnědý
- K** MŘÍŽE - ocelové mříže - rám z JAKLů, výplně z ploché oceli, nátěr hnědý
- L** OKNO - lufery, barva čírtá
- M** DVEŘE - dveře dřevěné, plně, do ocelové zárubně, nátěr tmavě hnědý
- N** DVÍŘKA - ocelová dvířka (rozvodnic, prostupů)
- O** OPLECHOVÁNÍ - oplechování napojení na záporovou zeď

POHLED VÝCHODNÍ

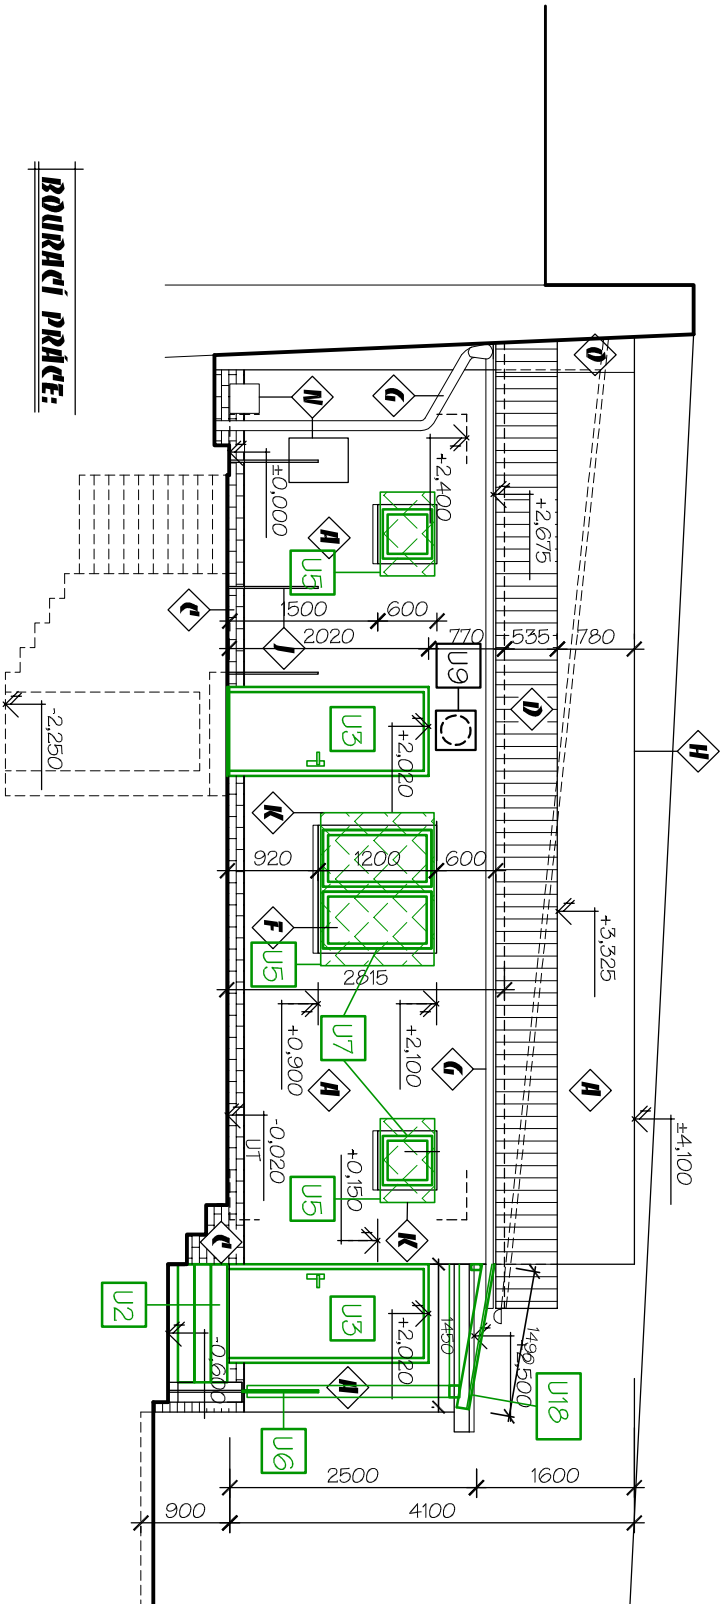

BOURACÍ PRÁCE:

U1 VYBOURÁNÍ DVEŘÍ
STAVEBNÍ OTVOR 0,9x2,4m

U2 VYBOURÁNÍ STÁVAJÍCÍHO SCHODIŠTĚ
VČ. PODESTY

U3 VYBOURÁNÍ 2ks DVEŘÍ 900x1970 vč. zárubně
A 1ks DVEŘÍ 800x1970 vč. zárubně

U4 VYBOURÁNÍ OKENNÍ SESTAVY, rozměr 3,0 x 1,5m

U5 DEMONTÁŽ OCELOVÉ MŘÍŽE

U6 DEMONTÁŽ OCELOVÉHO ZÁBRADLÍ

U7 DEMONTÁŽ OKEN

U9 DEMONTÁŽ SVÍTIDLA

U16 VYBOURÁNÍ LUKFER

U18 KOMPLETNÍ VYBOURÁNÍ PŘÍSTŘEŠKU

Zodp. projektant:		Vypracoval:		Kreslil:	
Ing. Miroslav Ryteř		Ing. Vlasta Vargová		Ludvík Pětvalský	
Investor		ČESKÁ REPUBLIKA - Vězeňská služba České republiky		se sídlem Soudní 1672/1a, 140 67 Praha 4	
Akce		HEŘMANICE - OPRAVA KLUBU PŘÍSLUŠNÍKŮ		Stupeň	
Místo stavby		Věznice Heřmanice, Orlovská 670/35, 713 02 Ostrava		Datum	
Část		STAVEBNÍ ČÁST		Zak. číslo	
Obsah		POHLEDY		Měřítko:	
		BOURACÍ PRÁCE		1:75	

