POHLED SEVERNÍ

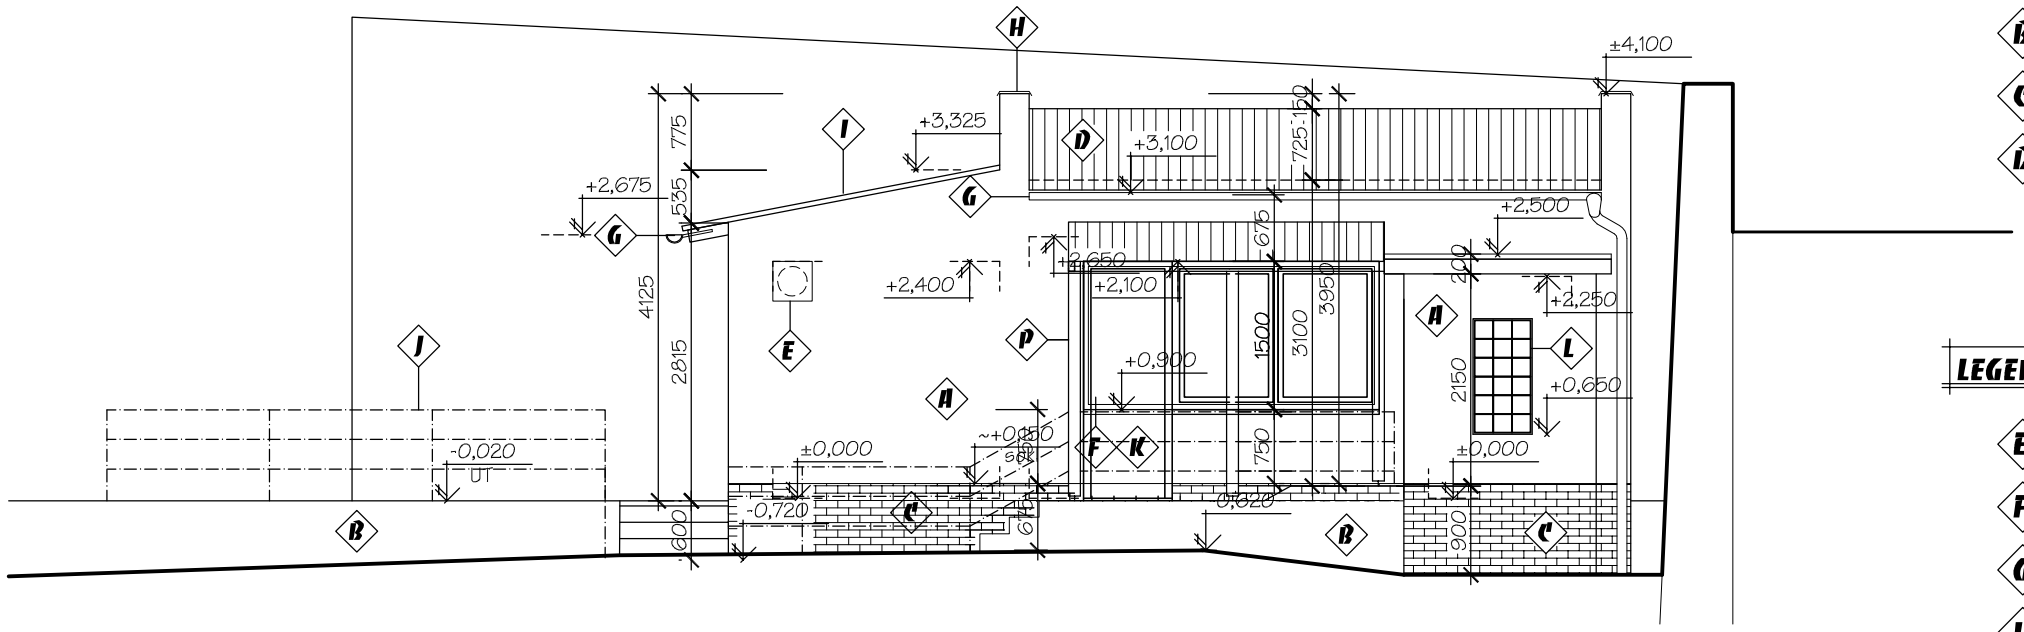

POHLED VÝCHODNÍ

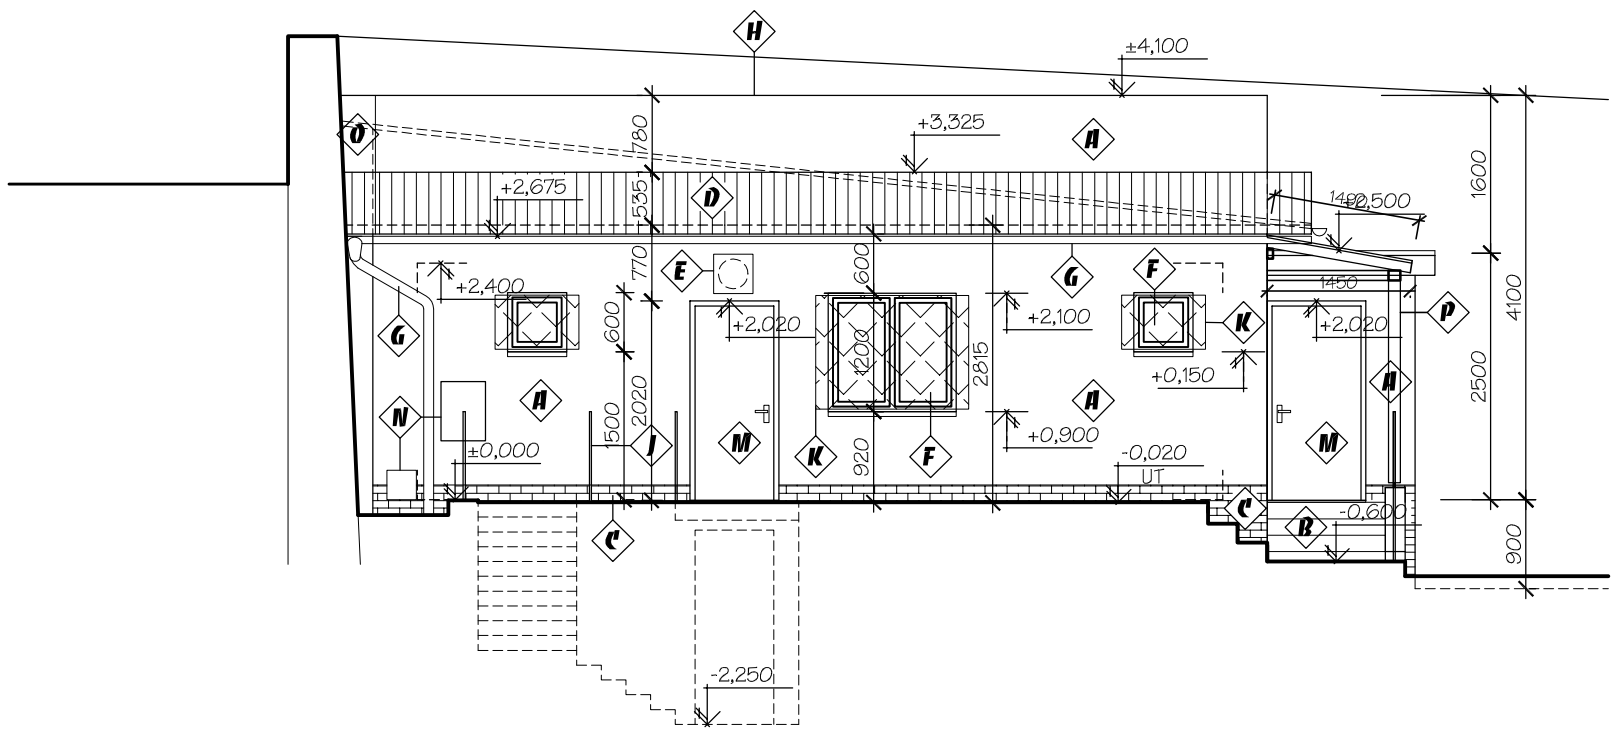

LEGENDA POVRCHŮ

- A – OMÍTKA ZDIVA - Stávající omítka břízolitová , barva šedobílá
- B – POHLEDOVÝ BETON - betonové konstrukce a schody, barva přírodní
- C – OBKLAD SOKLU - keram. obklad páskem - barva tmavě hnědá
- D – STŘEŠNÍ KRYTINA - plechová, falcovaná, barva hnědočervená

LEGENDA VÝROBKŮ

- E – ELEKTRICKÉ OSVĚTLENÍ
- F – OKNA - proklení čiré, barva hnědá/bílá
- G – OKAPOVÝ SYSTÉM - žlaby, kotlíky, svodové roury - barva hnědočervená
- H – OPLECHOVÁNÍ - oplechování zdí - barva hnědočervená
- I – OPLECHOVÁNÍ - oplechování střech - barva hnědočervená
- J – ZÁBRADLÍ - ocelové zábtadlí z JAKLových profilů, nátěr hnědý
- K – MŘÍŽE - ocelové mříže - rám z JAKLů, výplně z ploché oceli, nátěr hnědý
- L – OKNO -luxfery, barva čirá
- M – DVEŘE - dveře dřevěné, plné, do ocelové zárubně, nátěr tmavě hnědý
- N – DVÍŘKA - ocelová dvířka (rozvodnic, prostupů)
- O – OPLECHOVÁNÍ - oplechování napojení na záporovou zeď
- P – PŘÍSTŘEŠEK - stávající dřevěný přístřešek s plechovou krytinou

Zodp. projektant: Ing. Miroslav Pytel	Vypracoval: Ing. Vlasta Vargová	Kreslil: Ludvík Pětvalský	Wamp in s.r.o. PROJEKTOVÁNÍ REALIZACE STAVEB
Investor	ČESKÁ REPUBLIKA - Vězeňská služba České republiky se sídlem Soudní 1672/1a, 140 67 Praha 4		Stupeň: DPS
Akce	**HEŘMANICE - OPRAVA KLUBU PŘÍSLUŠNÍKŮ**		Datum: prosinec 2016
Místo stavby	Věznice Heřmanice, Orlovská 670/35, 713 02 Ostrava		Zak. číslo: XLII/2016
Část	**STAVEBNÍ ČÁST**		Měřítko: 1:75
Obsah	**POHLEDY**	**STÁVAJÍCÍ STAV**	Číslo výkresu: **D.1.1.B)3**