# PŮDORYS 1.NP

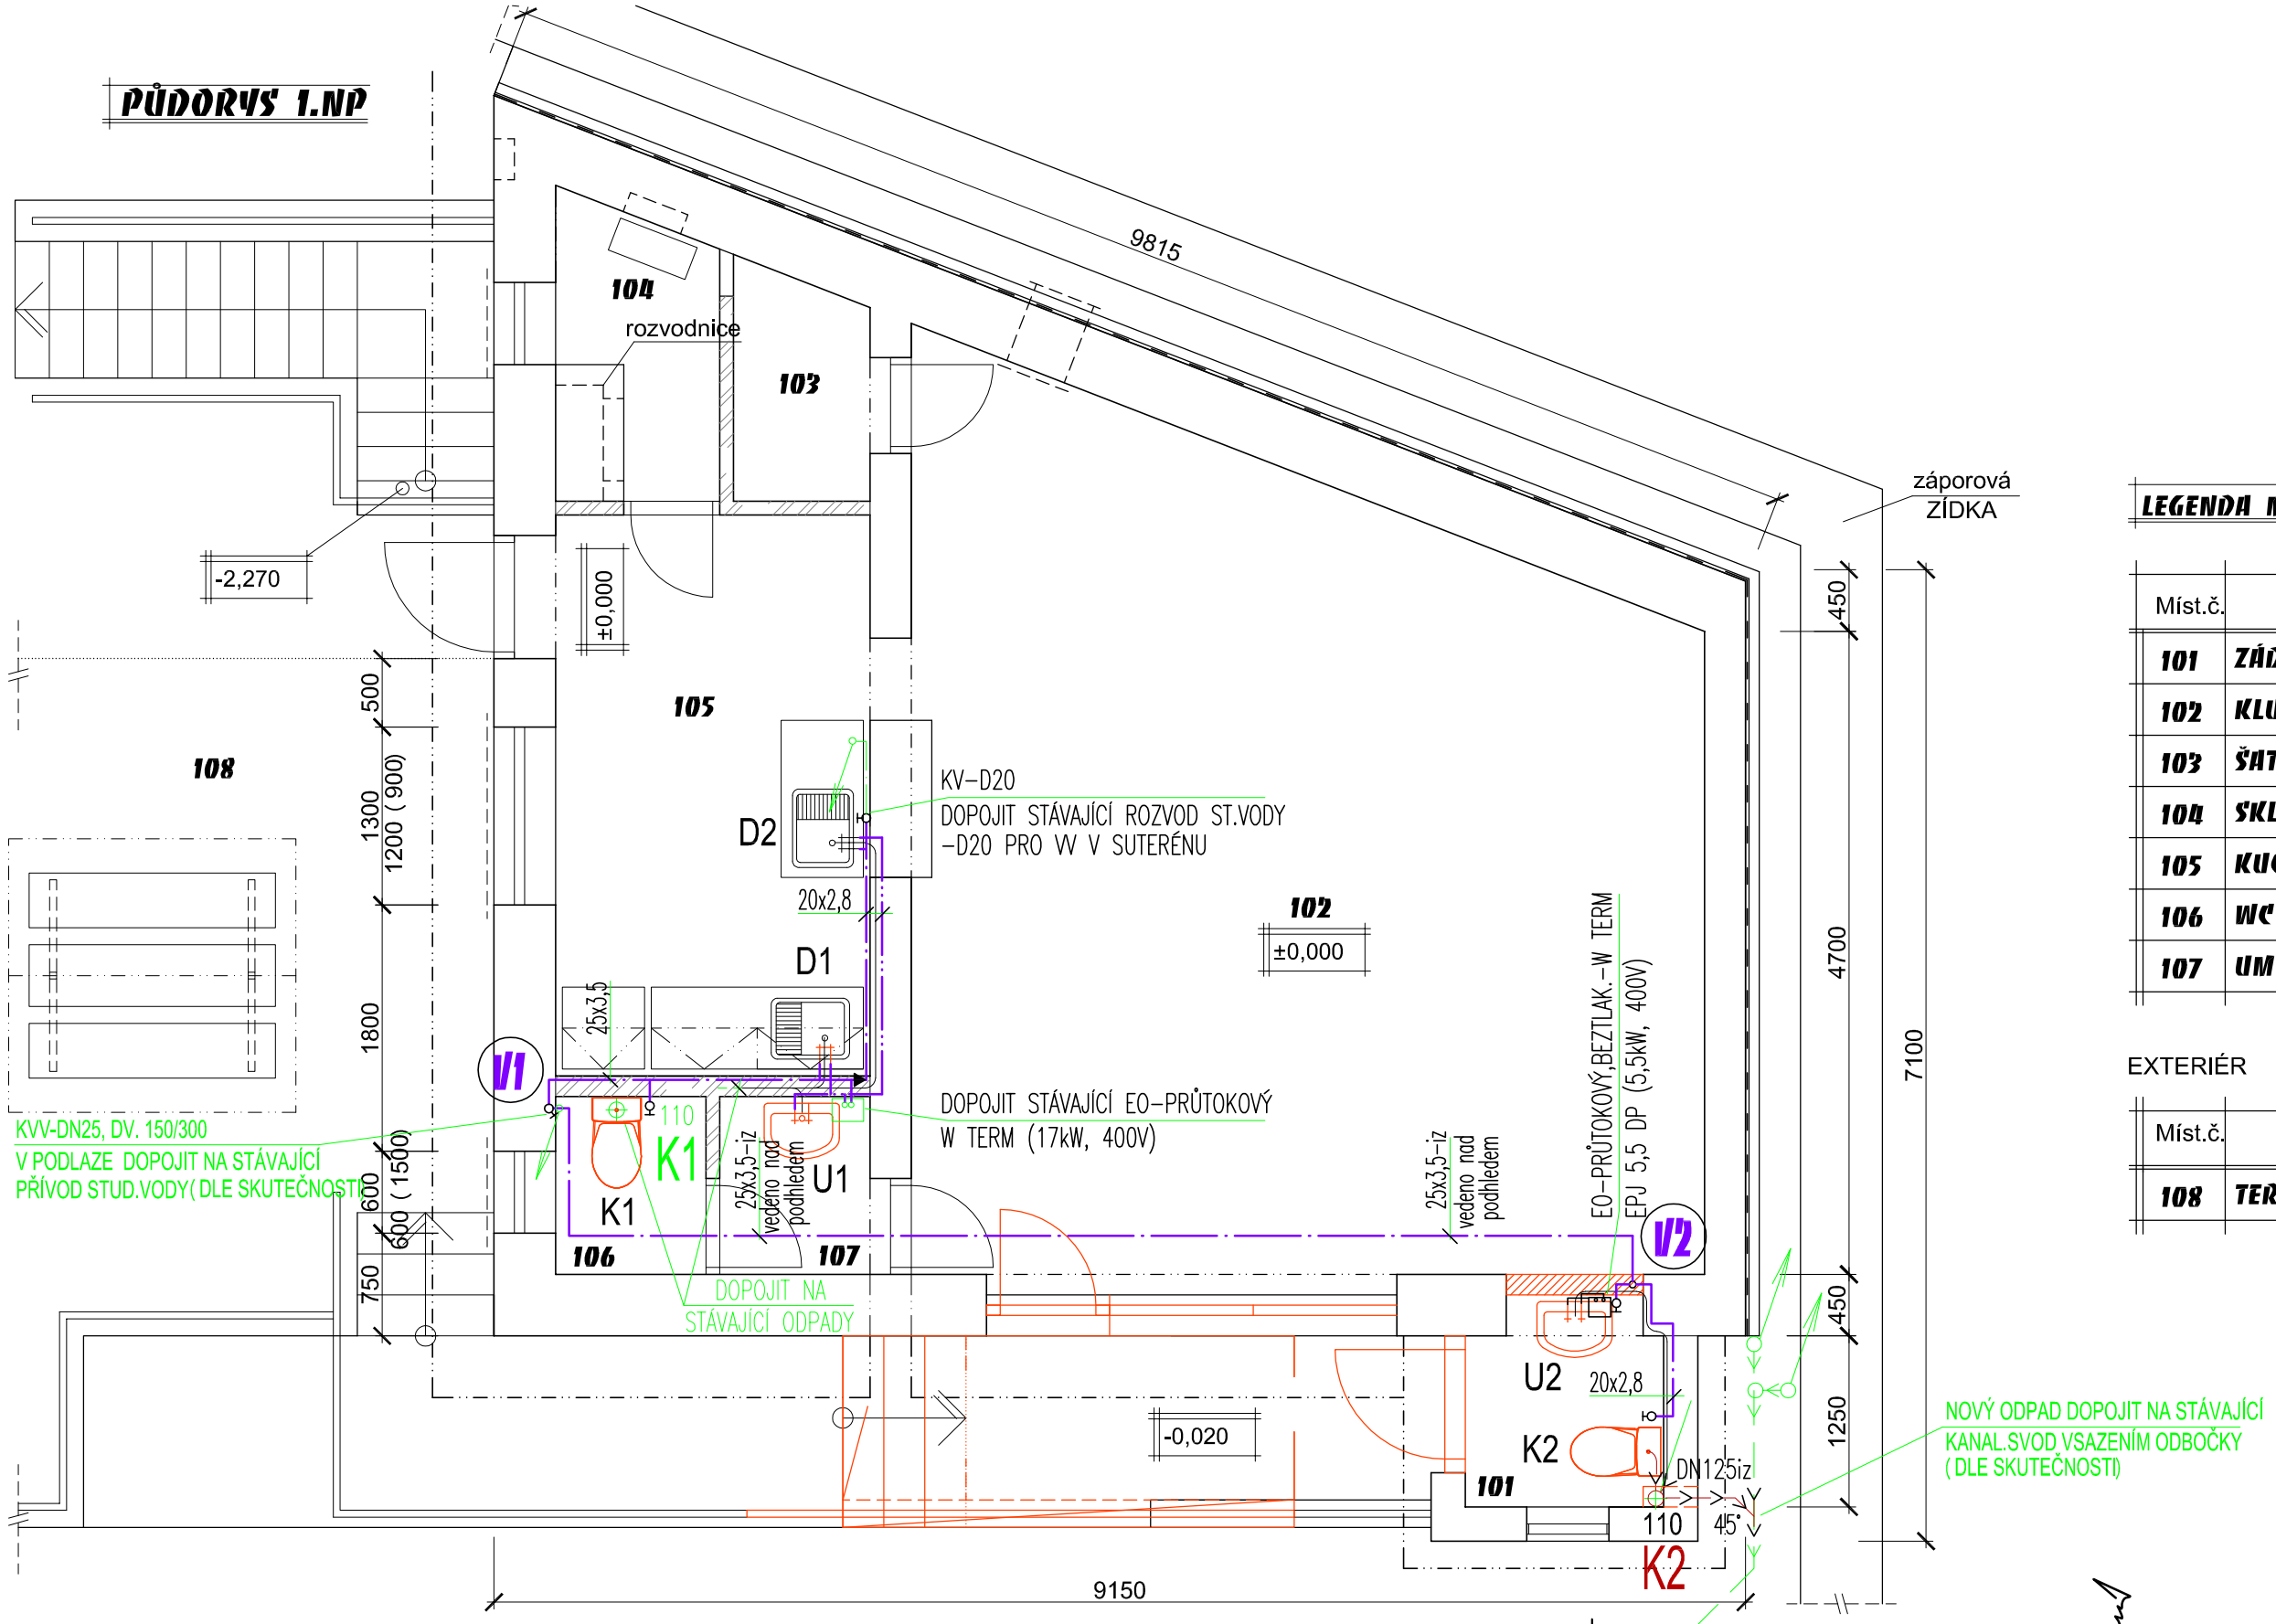


## LEGENDA MÍSTNOSTÍ

| Míst.č. | Účel místnosti | Výměra | podlaha |
|---|---|---|---|
| 101 | ZÁDVEŘÍ | 1,8m2 | keram. dlažba |
| 102 | KLUBOVNA | 33,8m2 | keram. dlažba |
| 103 | ŠATNA | 1,6m2 | keram. dlažba |
| 104 | SKLAD | 2,5m2 | keram. dlažba |
| 105 | KUCHYŇ | 9,4m2 | keram. dlažba |
| 106 | WC | 1,4m2 | keram. dlažba |
| 107 | UMYVÁRNA | 1,4m2 | keram. dlažba |

EXTERIÉR

| Míst.č. | Účel místnosti | Výměra | podlaha |
|---|---|---|---|
| 108 | TERASA | 34,9m2 | bet. dlažba |

## LEGENDA:

- STÁVAJÍCÍ KANALIZAČNÍ SVOD
- NAVRHOVANÝ KANAL. SVOD
- STÁVAJÍCÍ ROZVOD STUDENÉ VODY
- NOVÝ ROZVOD STUDENÉ VODY
- NOVÝ ROZVOD TUV

## POZNÁMKA:

LEGENDA ZAŘIZOVACÍCH PŘEDMĚTŮ–VIZ TECHNICKÁ ZPRÁVA.
STÁVAJÍCÍ KANAL.ODPADY, ROZVODY VODY A ZAŘIZ. PŘEDMĚTY BUDOU DEMONTOVÁNY.

| | | | |
|---|---|---|---|
| Zodp. projektant: Ing. Miroslav Pytel | Vypracoval: Renáta Kabelíková | Kreslil: Renáta Kabelíková | Wamp in s.r.o. |
| Investor | ČESKÁ REPUBLIKA - Vězeňská služba České republiky se sídlem Soudní 1672/1a, 140 67 Praha 4 | | Stupeň: DPS |
| Akce | HEŘMANICE - OPRAVA KLUBU PŘÍSLUŠNÍKŮ | | Datum: prosinec 2016 |
| Místo stavby | Věznice Heřmanice, Orlovská 670/35, 713 02 Ostrava | | Zak. číslo: XLII/2016 |
| Část | D.1.4 ZDRAVOTNĚ TECHNICKÉ INSTALACE | | Měřítko: 1:50 |
| Obsah | PŮDORYS 1.NP | | Číslo výkresu: D.1.4a) 02 |