


STÁVAJÍCÍ SKŘÍŇOVÝ ROZVÁDĚČ - DOPLNĚNÍ STŘEDNÍ ČÁSTI IP40/20

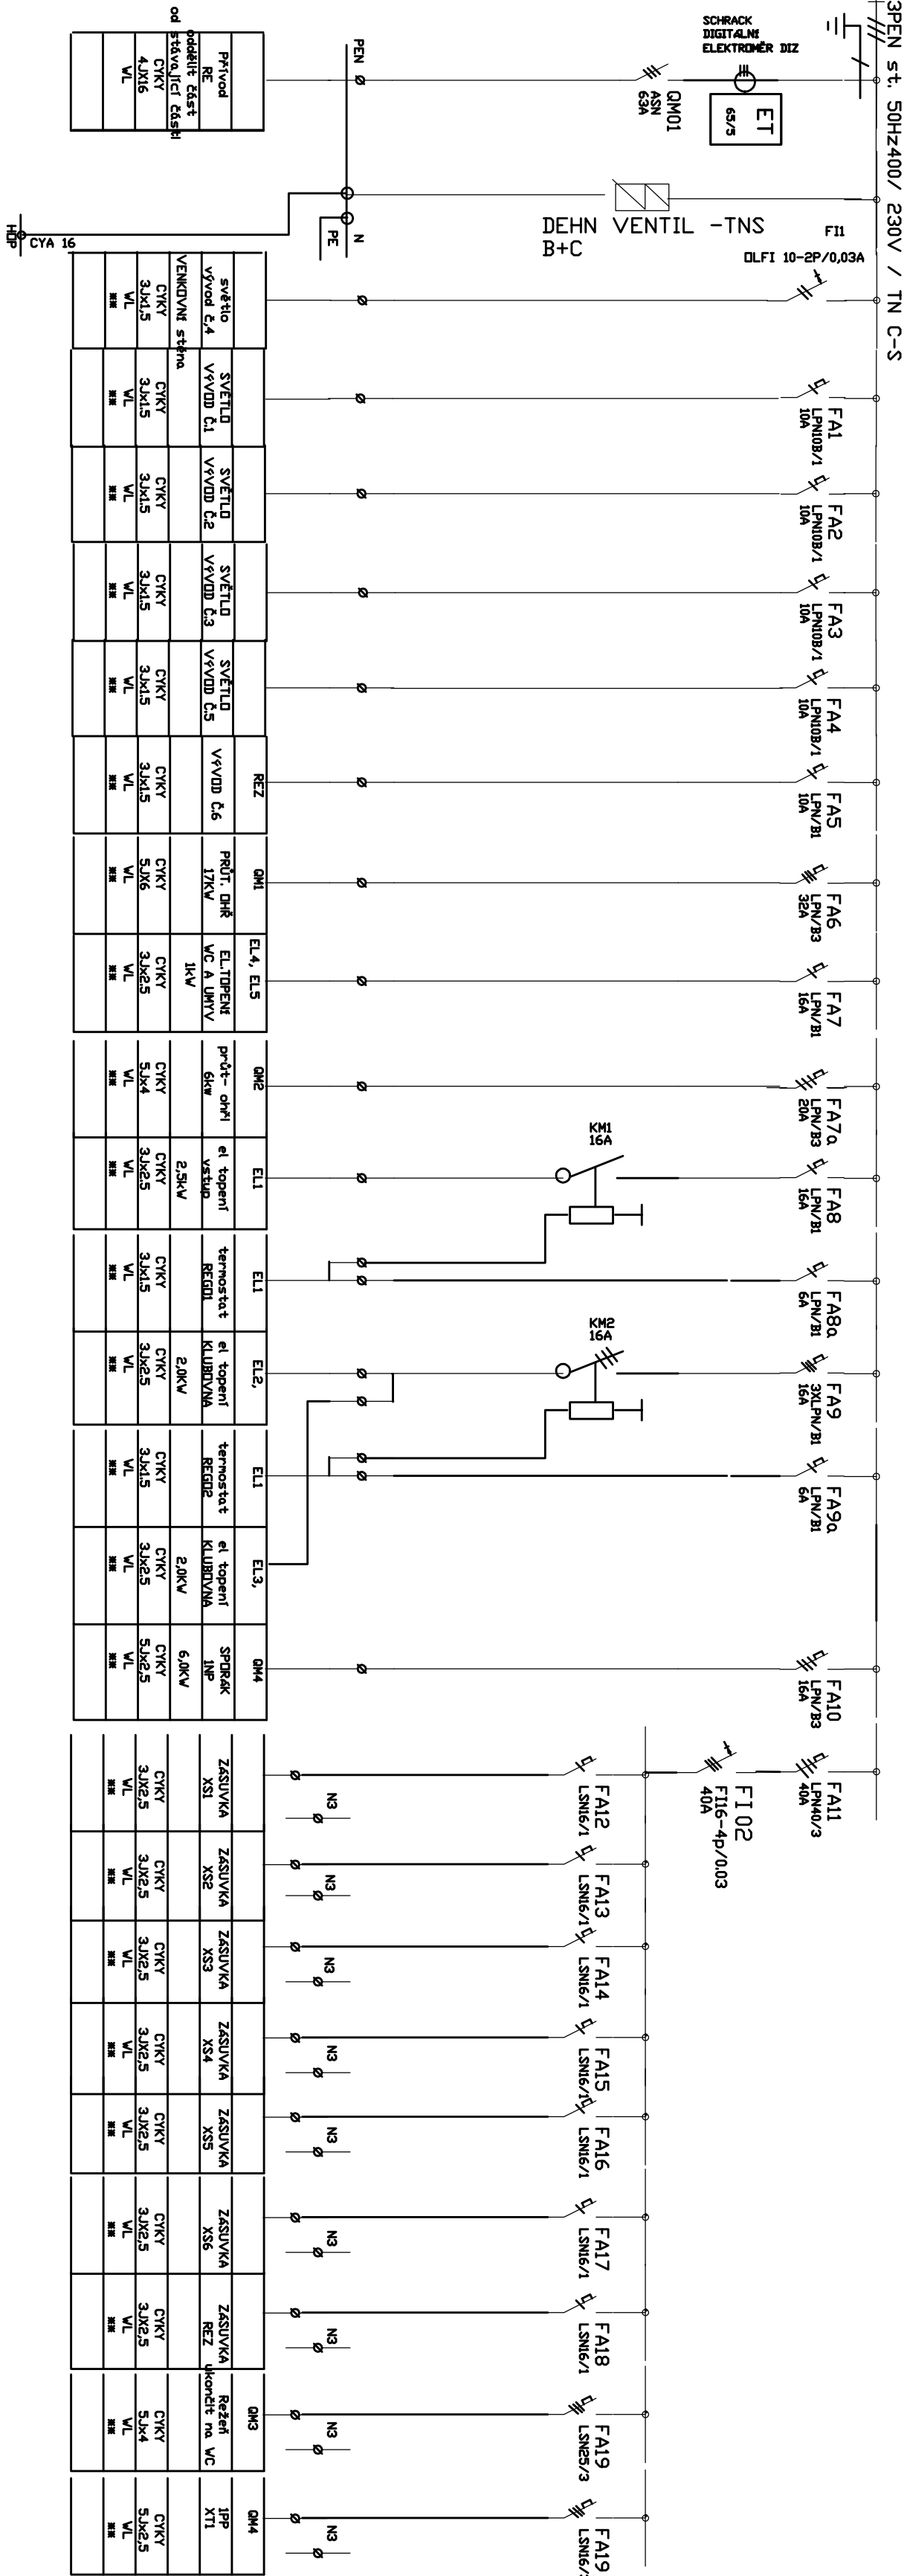


STÁVAJÍCÍ ROZVÁDEČ-

Rozvodná soustava - 3NPE,50HZ400/,230V, TN-S

Údržba před NDN – automatickým odpojením

od zdroje
proudovým chráničem typ A nebo B
doplňková ochranným pospojováním

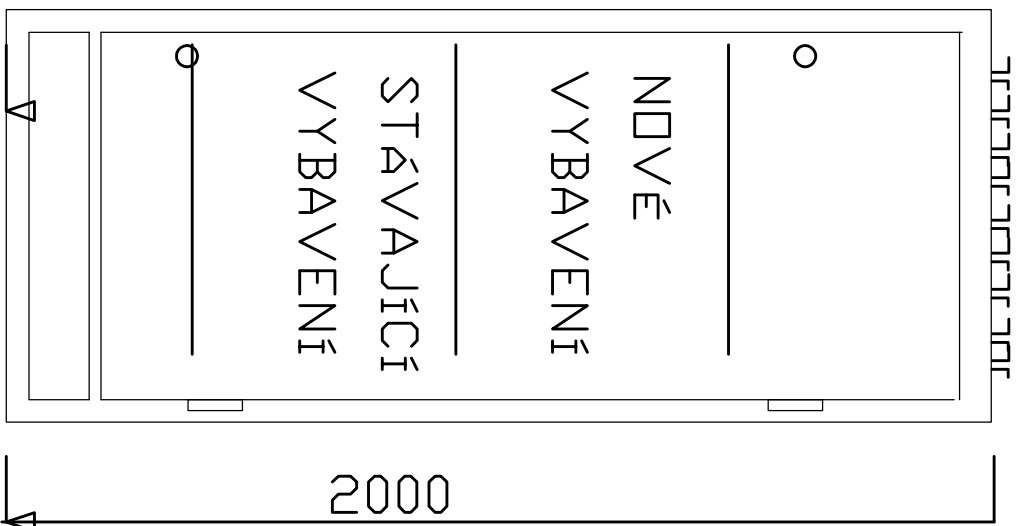

Zodp. projektant:	Vypracoval:	Kreslil:
Ing. Miroslav Pytel	Ing. Jindřich Kolmáš	Ing. Jindřich Kolmáš
Investor	ČESKÁ REPUBLIKA - Vězeňská služba České republiky se sídlem Soudní 1672/1a, 140 67 Praha 4	
Akce	HEŘMANICE - OPRAVA KLUBU PŘÍSLUŠNÍKŮ	
Místo stavby	Věznice Heřmanice, Orlovská 670/35, 713 02 Ostrava	
Část	D.1.4 TECHNICKA PROSTŘEDÍ STAVEB	
Obsah	DOPLNĚNÍ STÁVNÍCIHO ROZVÝHĚČE RS	
Stupeň		DPS
Datum		prosinec 2016
Zak. číslo		XLII/2016
Měřitko:		Číslo výkresu: E-06