


ŘEZ 1-1

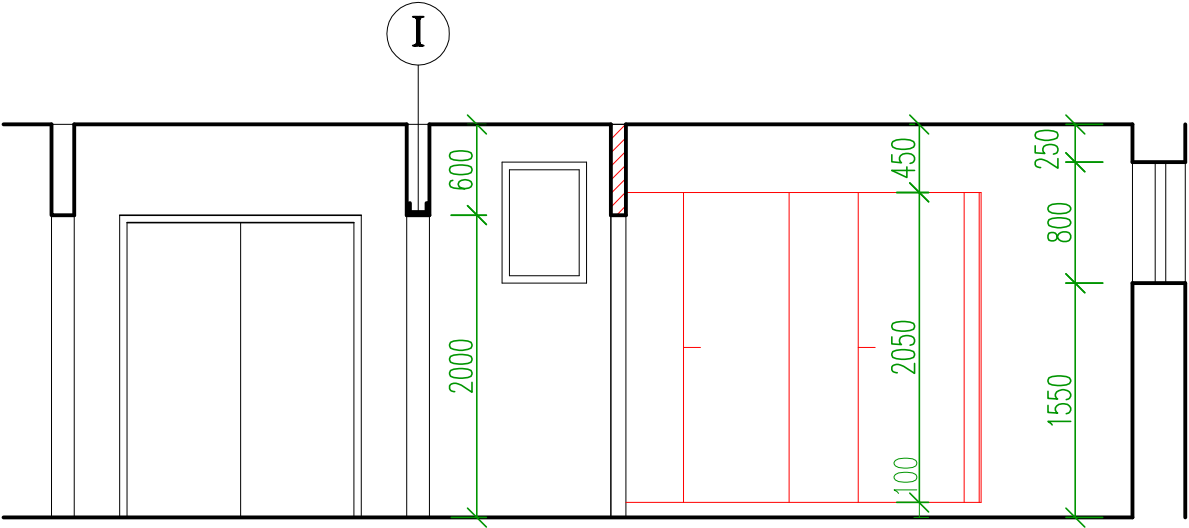


VÝPIS MATERIÁLŮ

- STÁVAJÍCÍ KONSTRUKCE
- BOURANÉ ZDIVO
- ZDIVO Z LEHČENÝCH TVAROVEK
- SANITÁRNÍ STĚNY TLOUŠŤKY 13mm

I ZAJIŠTĚNÍ DVEŘNÍHO OTVORU 2x OCELOVÝM PROFILEM L 80x80x8 DÉLKY 1000mm PRO DVEŘE T1 700x2000mm VE ZDI TLOUŠŤKY 150mm

ŘEZ 2-2

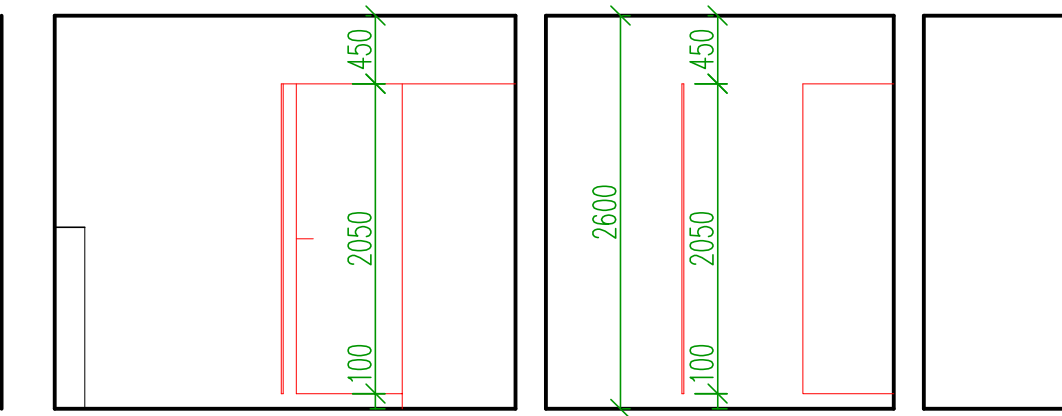

PŘED ZAPOČETÍM PRACÍ JE NUTNO OVĚŘIT KÓTY

Zodp.projektant :	Vypracoval:	H I P :	ING.ELIŠKA BRETTOVÁ PSOHLAVCŮ 51 PRAHA 4 IČO 150 83 292	
Ing.E.Brettová	L.Brett	Ing.E.Brettová		
Investor: Vězeňská služba České republiky				
Objekt: Na Veselí 51/1703 objekt spojaři Praha 4–Nusle			Datum: Květen 2018	
			Formát: 2 A4	
Akce: Oprava WC			Stupeň: DPS	
			Zak.číslo: 6/2018	
			Část: Stavební	
Název výkresu: Řezy			Měřítko: 1:50	Č.přílohy: 4