


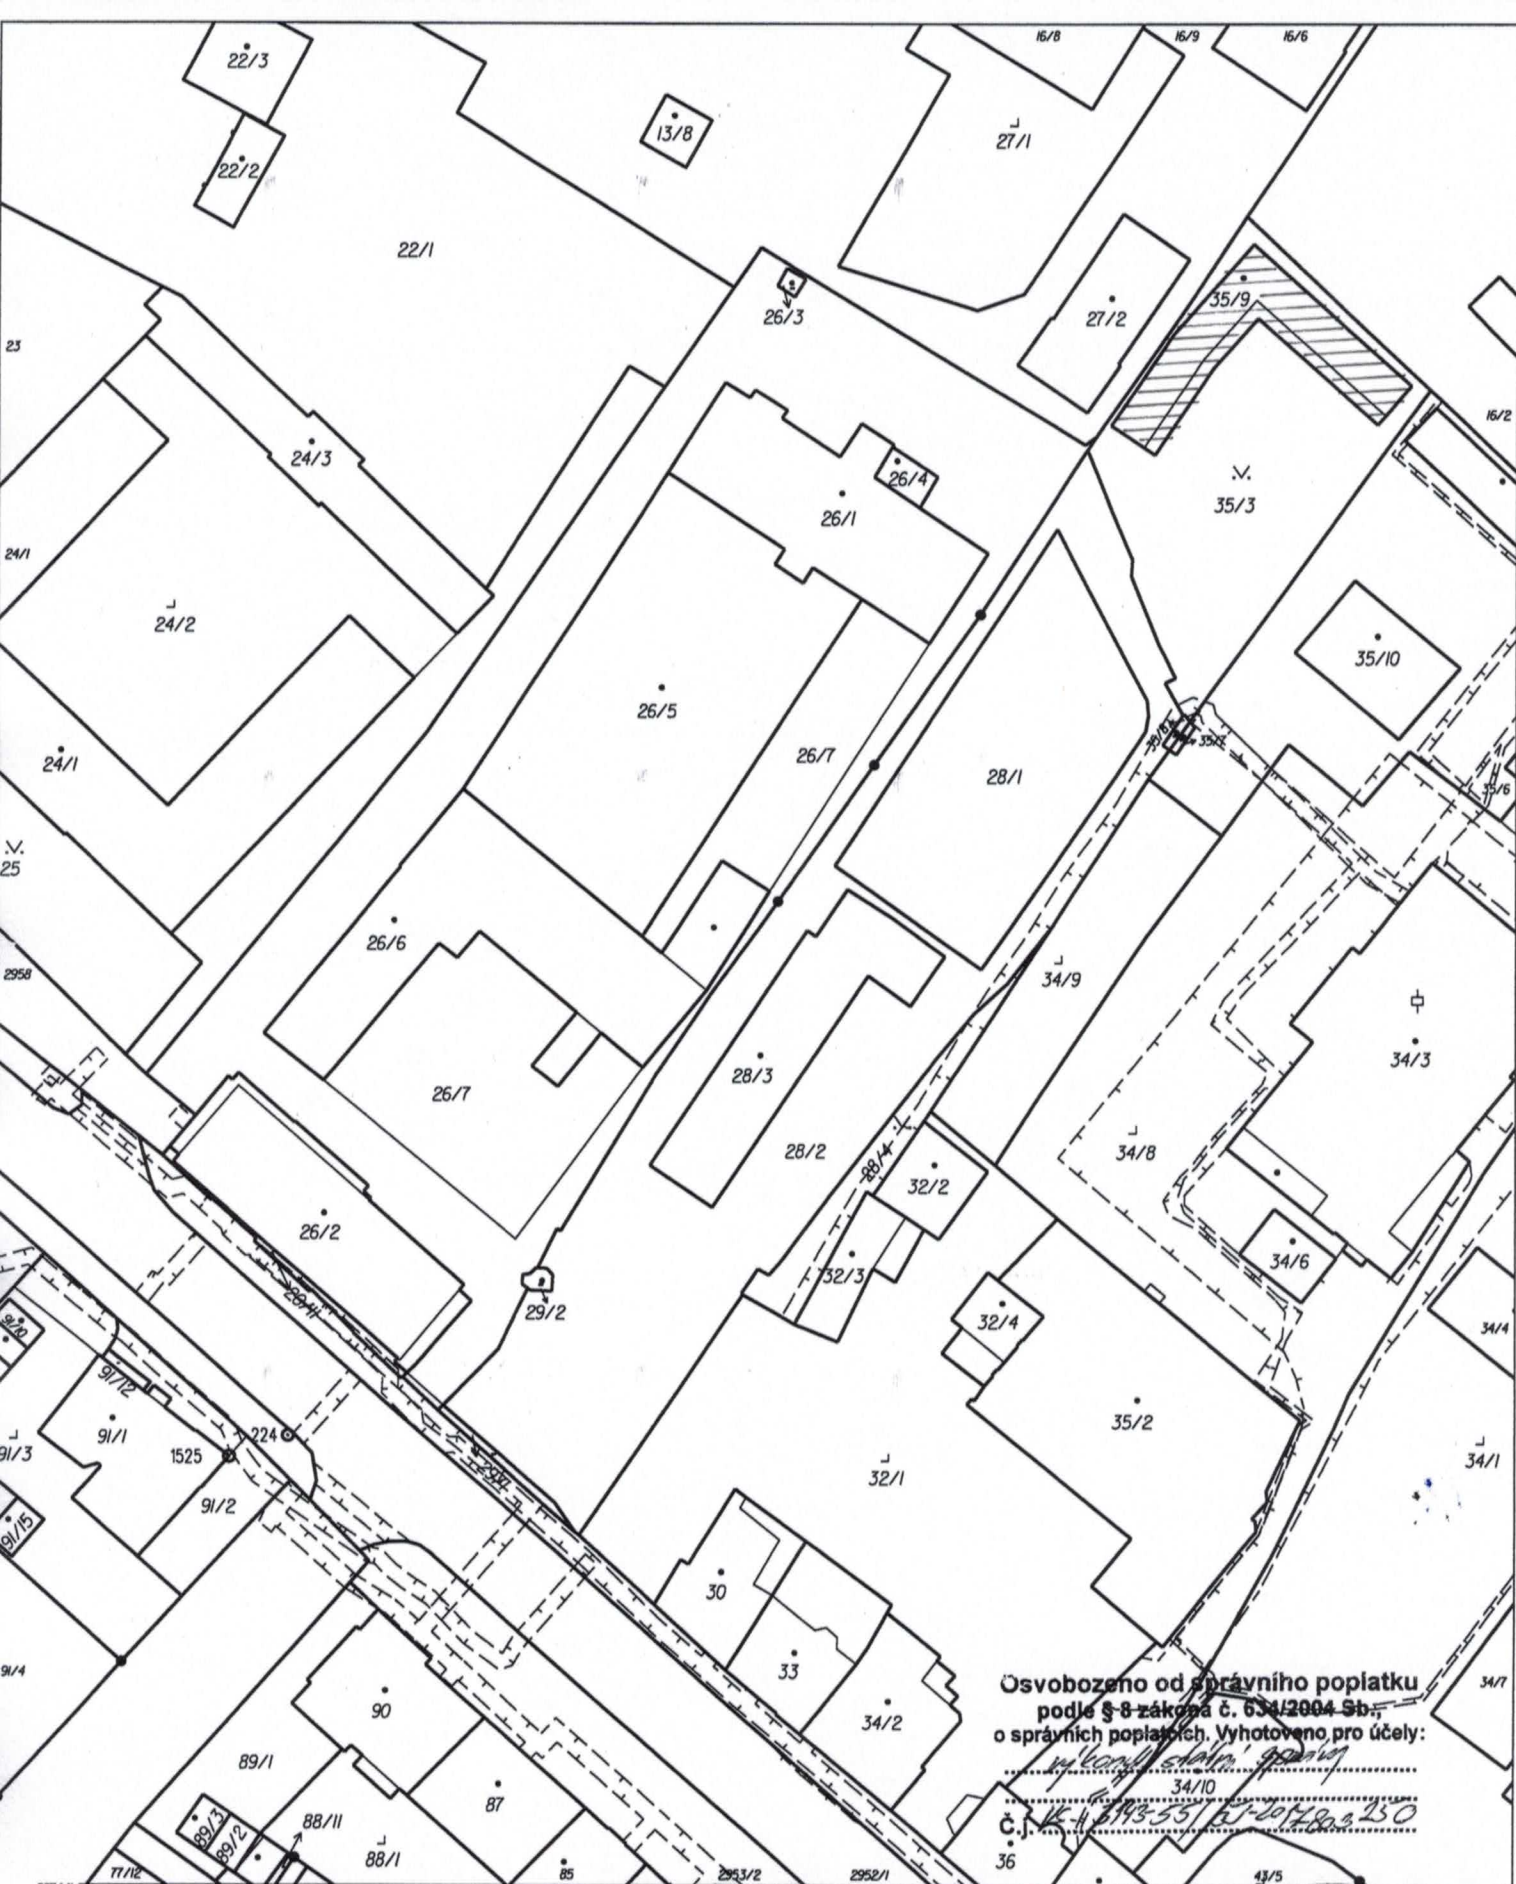

Osvobozeno od správního poplatku
podle § 8 zákona č. 634/2004 Sb.,
o správních poplatcích. Vyhотовeno pro účely:

vykonání státního popisu
č.j. *154353/2017-2018-250*

Katastrální úřad pro Moravskoslezský kraj,
Katastrální pracoviště Opava

Okres

Opava

Obec

Opava

Kat. území

Opava-Předměstí

Mapový list č.

OPAVA 8-3/31

Měřítko

1:1000

KOPIE KATASTRÁLNÍ MAPY

se zobrazením rozsahu věcných břemen zřízených k části pozemku zobrazených v katastrální mapě

Stav k

5.12.2017, 13:57:45

Vyhotovil

Quisová Silvie

Dne

05.12.2017 13:57:45

Podpis

Číslo

Rozlička

