


Příloha č. 1

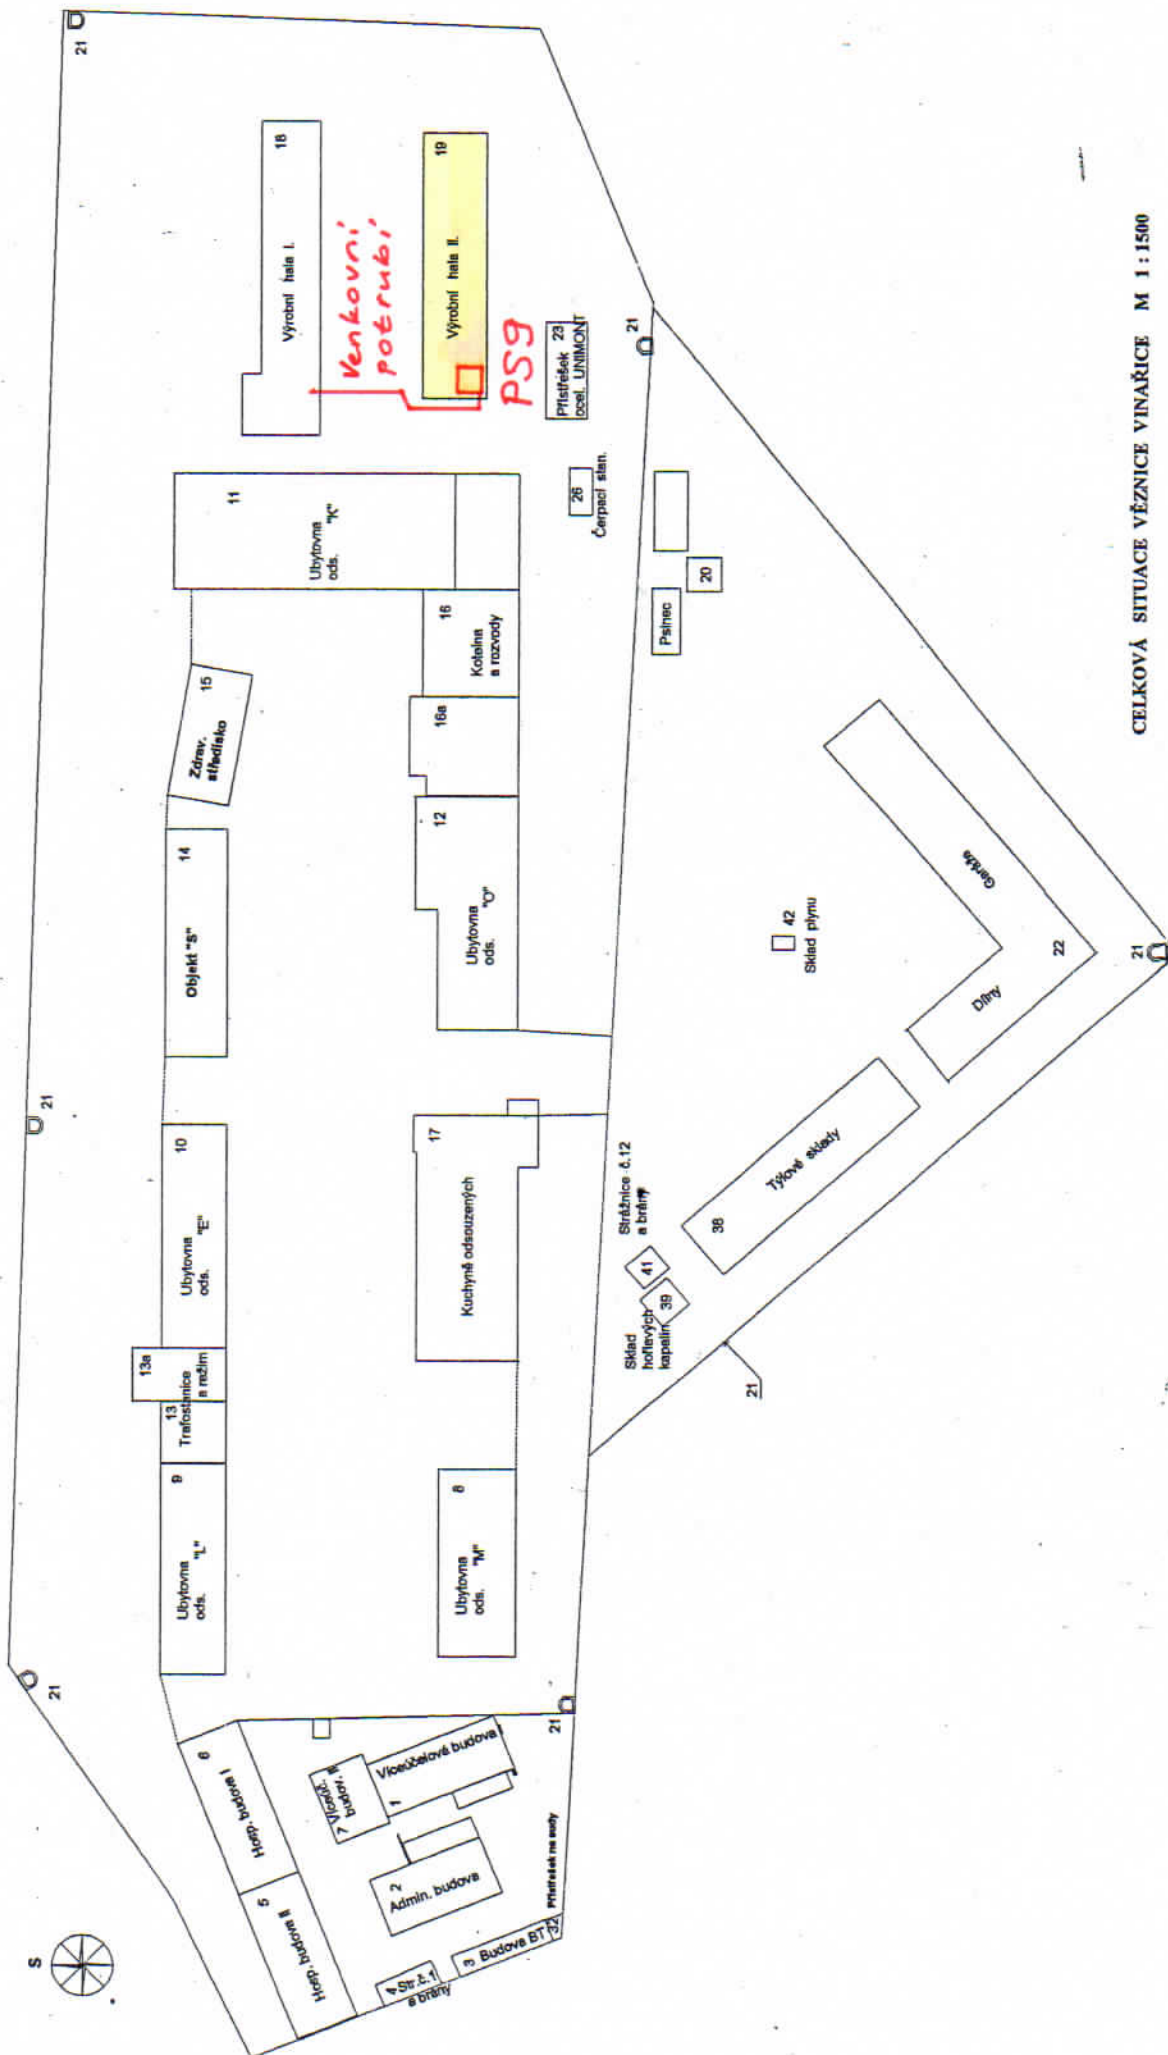

CELKOVÁ SITUACE VÉZNICE VINÁŘICE M 1 : 1500