


# Areál Věznice Rýnovice Hliníkové výplně

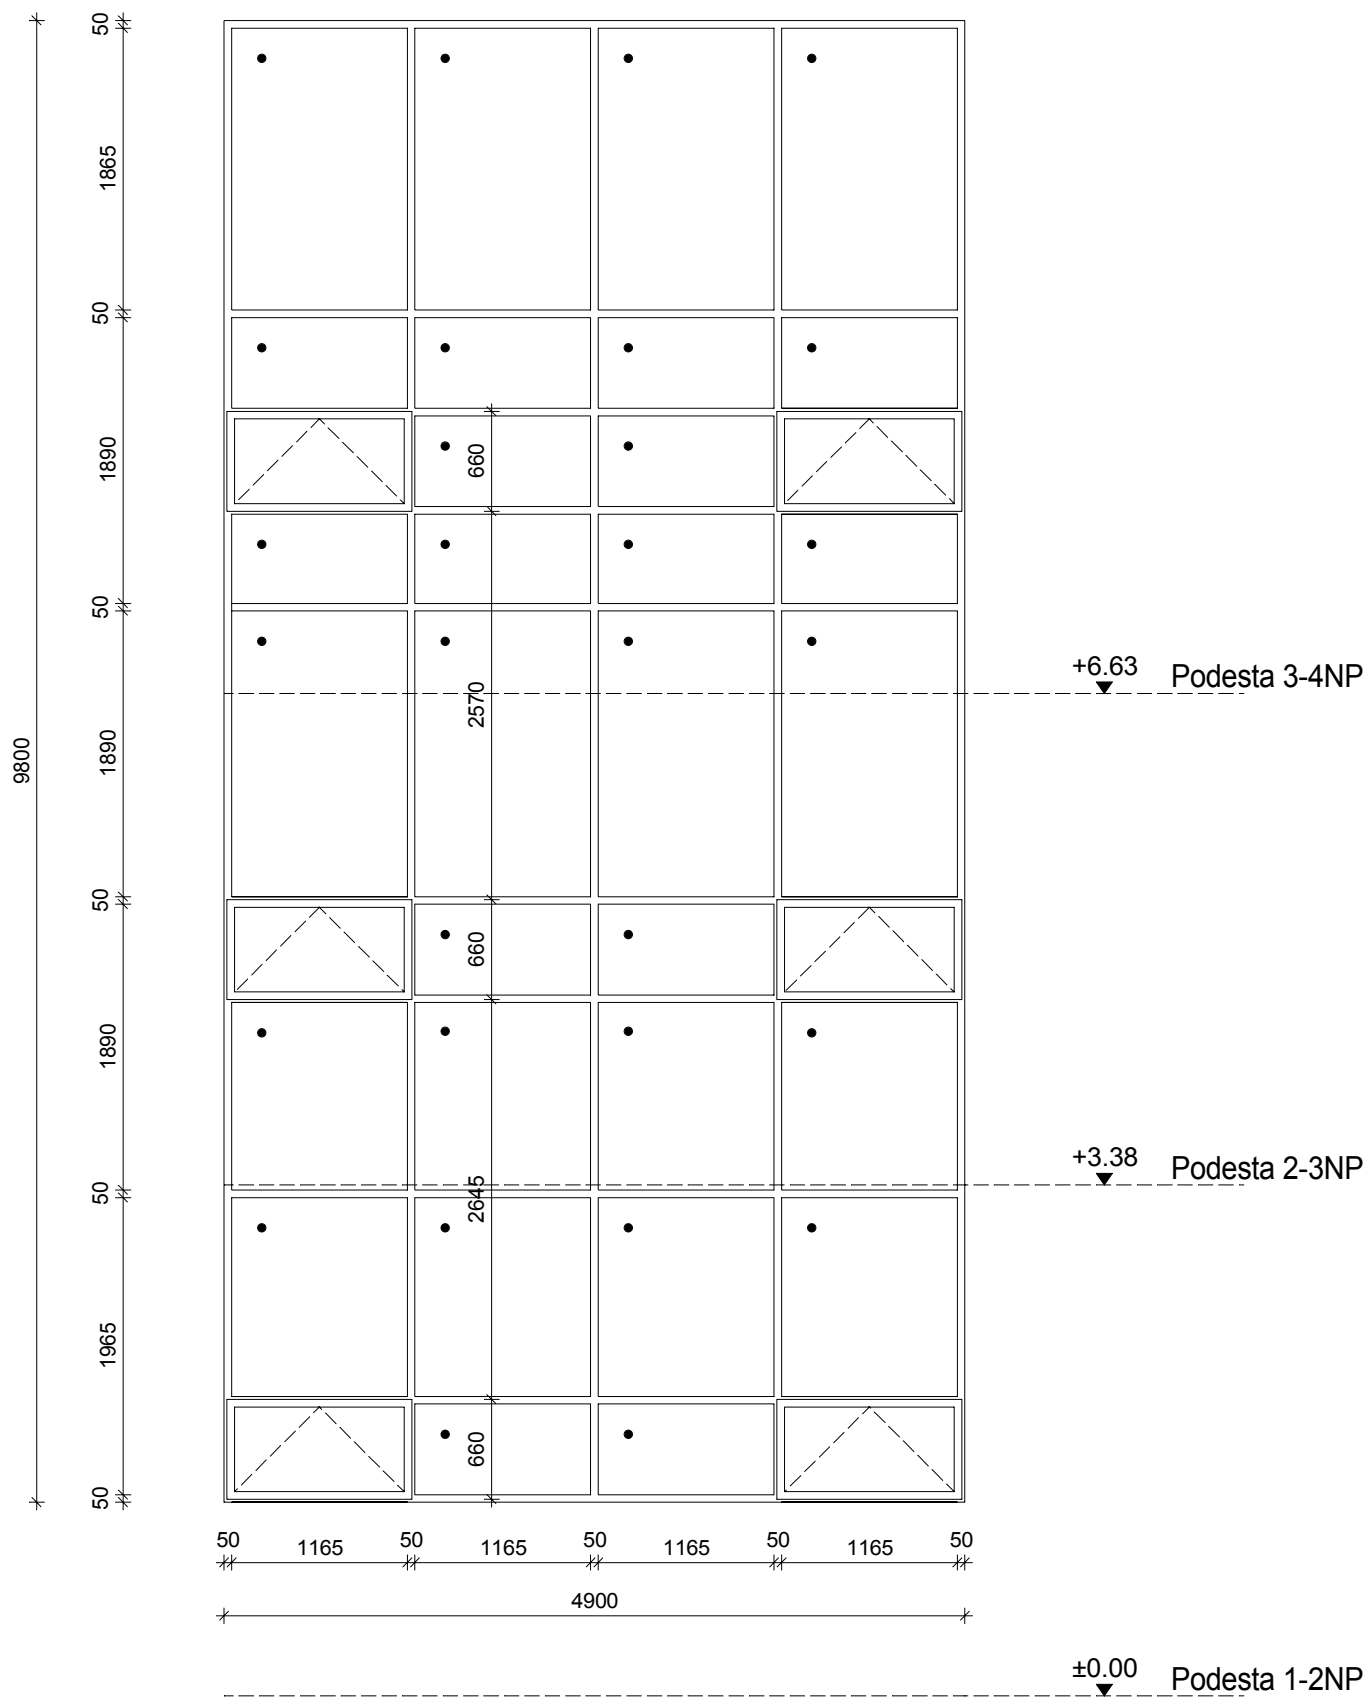

Měřítko 1 : 50