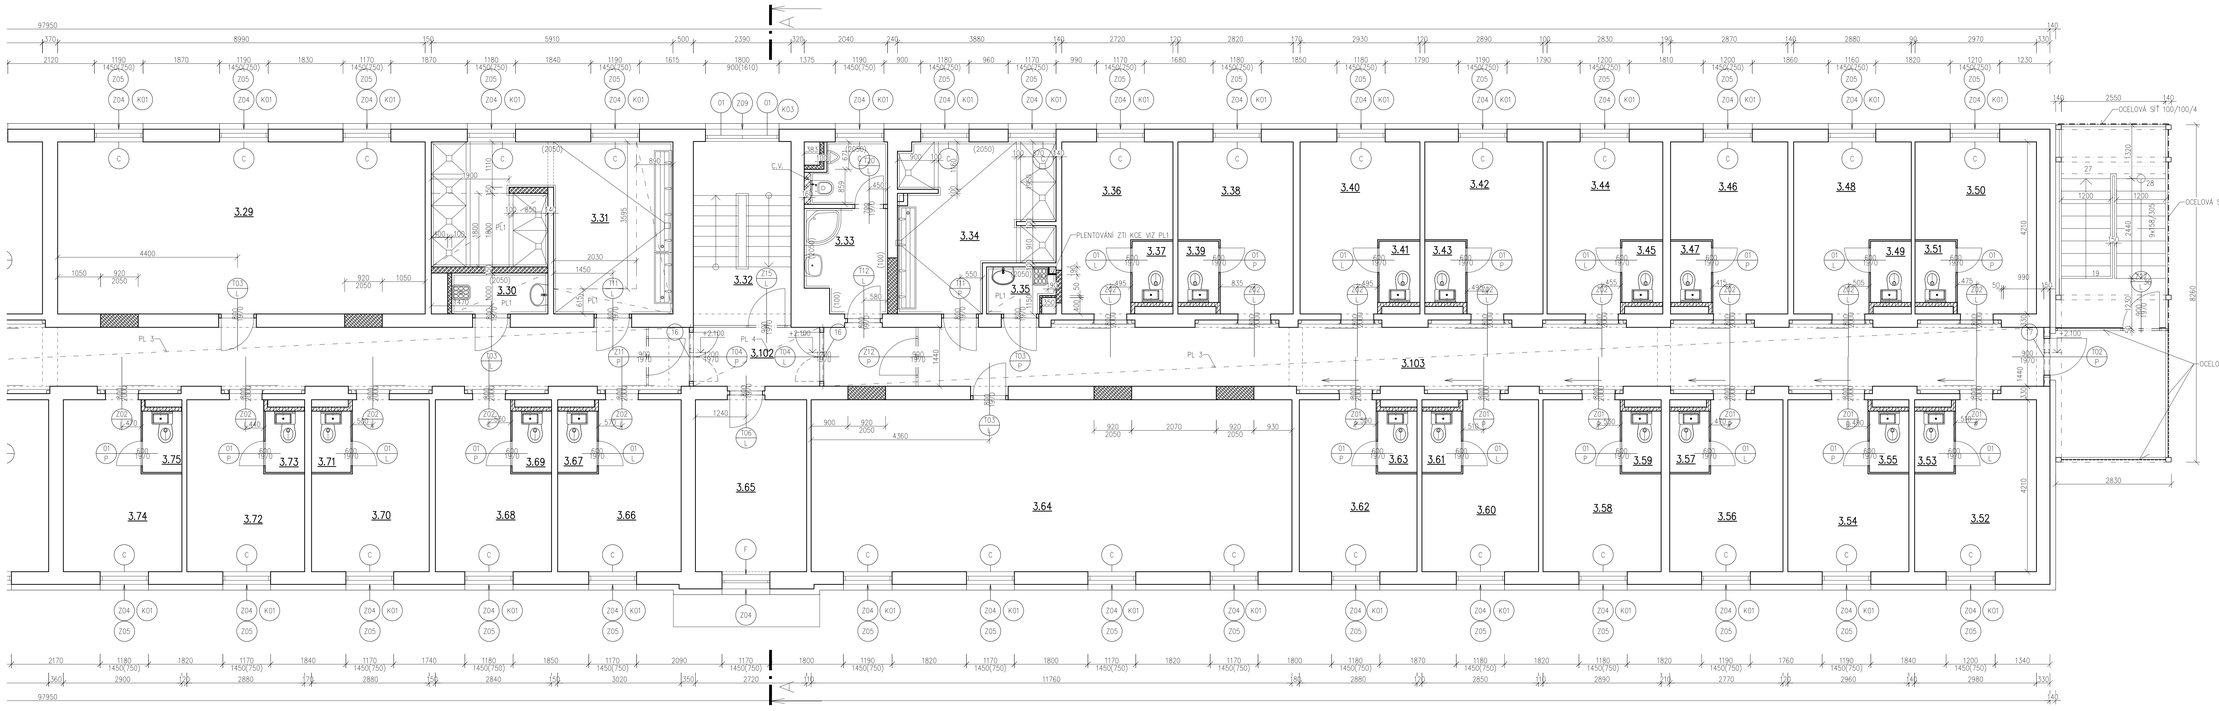

Tabulka místností – 3.NP

Číslo	Jméno	Plocha [m²]	Podlahy	Stěny	Strop	Výška [m]	Obvod [m]	Soubor	Poznámka
3.29	KULTURNÍ MISTNOST	38,31	EPOXYDOVÝ NÁTĚR	OMÍTKA VÁPENNÁ ŠTUKOVÁ	OMÍTKA VÁPENNÁ ŠTUKOVÁ	2,5	26,62	S1	SOKL.–NÁTĚR EPOXIDOVÝ 50MM
3.30	ÚKLIDOVÁ KOMORA	2,88	DLAŽBA KERAMICKÁ	OMÍTKA VÁPENNÁ ŠTUKOVÁ	OMÍTKA VÁPENNÁ ŠTUKOVÁ	2,5	7,76	S2	KERAMICKÝ OBKLAD 2100 MM
3.31	UMÝVÁRNA	20,53	DLAŽBA KERAMICKÁ	OMÍTKA VÁPENNÁ ŠTUKOVÁ	OMÍTKA VÁPENNÁ ŠTUKOVÁ	2,5	25,82	S2	KERAMICKÝ OBKLAD 2100 MM
3.32	SCHODIŠTĚ	10,75	EPOXYDOVÝ NÁTĚR	OMÍTKA VÁPENNÁ ŠTUKOVÁ	OMÍTKA VÁPENNÁ ŠTUKOVÁ	2,5	13,78	S1	SOKL.–NÁTĚR EPOXIDOVÝ 50MM
3.33	KOUPELNA + WC MUŽI	7,85	DLAŽBA KERAMICKÁ	OMÍTKA VÁPENNÁ ŠTUKOVÁ	OMÍTKA VÁPENNÁ ŠTUKOVÁ	2,5	15,41	S2	KERAMICKÝ OBKLAD 2050 MM
3.34	UMÝVÁRNA	13,77	DLAŽBA KERAMICKÁ	OMÍTKA VÁPENNÁ ŠTUKOVÁ	OMÍTKA VÁPENNÁ ŠTUKOVÁ	2,5	20,12	S2	KERAMICKÝ OBKLAD 2100 MM
3.35	ÚKLIDOVÁ KOMORA	1,95	DLAŽBA KERAMICKÁ	OMÍTKA VÁPENNÁ ŠTUKOVÁ	OMÍTKA VÁPENNÁ ŠTUKOVÁ	2,5	5,7	S2	KERAMICKÝ OBKLAD 2100 MM
3.36	LOŽNICE 2L	9,69	EPOXYDOVÝ NÁTĚR	OMÍTKA VÁPENNÁ ŠTUKOVÁ	OMÍTKA VÁPENNÁ ŠTUKOVÁ	2,5	14,16	S1	SOKL.–NÁTĚR EPOXIDOVÝ 50MM
3.37	WC	1,45	EPOXYDOVÝ NÁTĚR	OMÍTKA VÁPENNÁ ŠTUKOVÁ	OMÍTKA VÁPENNÁ ŠTUKOVÁ	2,5	4,93	S1	OMYVATELNÝ NÁTĚR
3.38	LOŽNICE 2L	10,11	EPOXYDOVÝ NÁTĚR	OMÍTKA VÁPENNÁ ŠTUKOVÁ	OMÍTKA VÁPENNÁ ŠTUKOVÁ	2,5	14,36	S1	SOKL.–NÁTĚR EPOXIDOVÝ 50MM
3.39	WC	1,45	EPOXYDOVÝ NÁTĚR	OMÍTKA VÁPENNÁ ŠTUKOVÁ	OMÍTKA VÁPENNÁ ŠTUKOVÁ	2,5	4,93	S1	OMYVATELNÝ NÁTĚR
3.40	LOŽNICE 2L	10,58	EPOXYDOVÝ NÁTĚR	OMÍTKA VÁPENNÁ ŠTUKOVÁ	OMÍTKA VÁPENNÁ ŠTUKOVÁ	2,5	14,58	S1	SOKL.–NÁTĚR EPOXIDOVÝ 50MM
3.41	WC	1,45	EPOXYDOVÝ NÁTĚR	OMÍTKA VÁPENNÁ ŠTUKOVÁ	OMÍTKA VÁPENNÁ ŠTUKOVÁ	2,5	4,93	S1	OMYVATELNÝ NÁTĚR
3.42	LOŽNICE 2L	10,41	EPOXYDOVÝ NÁTĚR	OMÍTKA VÁPENNÁ ŠTUKOVÁ	OMÍTKA VÁPENNÁ ŠTUKOVÁ	2,5	14,5	S1	SOKL.–NÁTĚR EPOXIDOVÝ 50MM
3.43	WC	1,45	EPOXYDOVÝ NÁTĚR	OMÍTKA VÁPENNÁ ŠTUKOVÁ	OMÍTKA VÁPENNÁ ŠTUKOVÁ	2,5	4,93	S1	OMYVATELNÝ NÁTĚR
3.44	LOŽNICE 2L	10,16	EPOXYDOVÝ NÁTĚR	OMÍTKA VÁPENNÁ ŠTUKOVÁ	OMÍTKA VÁPENNÁ ŠTUKOVÁ	2,5	14,38	S1	SOKL.–NÁTĚR EPOXIDOVÝ 50MM
3.45	WC	1,45	EPOXYDOVÝ NÁTĚR	OMÍTKA VÁPENNÁ ŠTUKOVÁ	OMÍTKA VÁPENNÁ ŠTUKOVÁ	2,5	4,93	S1	OMYVATELNÝ NÁTĚR
3.46	LOŽNICE 2L	10,32	EPOXYDOVÝ NÁTĚR	OMÍTKA VÁPENNÁ ŠTUKOVÁ	OMÍTKA VÁPENNÁ ŠTUKOVÁ	2,5	14,46	S1	SOKL.–NÁTĚR EPOXIDOVÝ 50MM
3.47	WC	1,45	EPOXYDOVÝ NÁTĚR	OMÍTKA VÁPENNÁ ŠTUKOVÁ	OMÍTKA VÁPENNÁ ŠTUKOVÁ	2,5	4,93	S1	OMYVATELNÝ NÁTĚR
3.48	LOŽNICE 2L	10,37	EPOXYDOVÝ NÁTĚR	OMÍTKA VÁPENNÁ ŠTUKOVÁ	OMÍTKA VÁPENNÁ ŠTUKOVÁ	2,5	14,48	S1	SOKL.–NÁTĚR EPOXIDOVÝ 50MM
3.49	WC	1,45	EPOXYDOVÝ NÁTĚR	OMÍTKA VÁPENNÁ ŠTUKOVÁ	OMÍTKA VÁPENNÁ ŠTUKOVÁ	2,5	4,93	S1	OMYVATELNÝ NÁTĚR
3.50	LOŽNICE 2L	10,75	EPOXYDOVÝ NÁTĚR	OMÍTKA VÁPENNÁ ŠTUKOVÁ	OMÍTKA VÁPENNÁ ŠTUKOVÁ	2,5	14,66	S1	SOKL.–NÁTĚR EPOXIDOVÝ 50MM
3.51	WC	1,45	EPOXYDOVÝ NÁTĚR	OMÍTKA VÁPENNÁ ŠTUKOVÁ	OMÍTKA VÁPENNÁ ŠTUKOVÁ	2,5	4,93	S1	OMYVATELNÝ NÁTĚR
3.52	LOŽNICE 2L	11,23	EPOXYDOVÝ NÁTĚR	OMÍTKA VÁPENNÁ ŠTUKOVÁ	OMÍTKA VÁPENNÁ ŠTUKOVÁ	2,5	14,86	S1	SOKL.–NÁTĚR EPOXIDOVÝ 50MM
3.53	WC	1,45	EPOXYDOVÝ NÁTĚR	OMÍTKA VÁPENNÁ ŠTUKOVÁ	OMÍTKA VÁPENNÁ ŠTUKOVÁ	2,5	4,93	S1	OMYVATELNÝ NÁTĚR
3.54	LOŽNICE 2L	10,39	EPOXYDOVÝ NÁTĚR	OMÍTKA VÁPENNÁ ŠTUKOVÁ	OMÍTKA VÁPENNÁ ŠTUKOVÁ	2,5	14,46	S1	SOKL.–NÁTĚR EPOXIDOVÝ 50MM
3.55	WC	1,45	EPOXYDOVÝ NÁTĚR	OMÍTKA VÁPENNÁ ŠTUKOVÁ	OMÍTKA VÁPENNÁ ŠTUKOVÁ	2,5	4,93	S1	OMYVATELNÝ NÁTĚR
3.56	LOŽNICE 2L	9,96	EPOXYDOVÝ NÁTĚR	OMÍTKA VÁPENNÁ ŠTUKOVÁ	OMÍTKA VÁPENNÁ ŠTUKOVÁ	2,5	14,25	S1	SOKL.–NÁTĚR EPOXIDOVÝ 50MM
3.57	WC	1,45	EPOXYDOVÝ NÁTĚR	OMÍTKA VÁPENNÁ ŠTUKOVÁ	OMÍTKA VÁPENNÁ ŠTUKOVÁ	2,5	4,93	S1	OMYVATELNÝ NÁTĚR
3.58	LOŽNICE 2L	10,47	EPOXYDOVÝ NÁTĚR	OMÍTKA VÁPENNÁ ŠTUKOVÁ	OMÍTKA VÁPENNÁ ŠTUKOVÁ	2,5	14,5	S1	SOKL.–NÁTĚR EPOXIDOVÝ 50MM
3.59	WC	1,45	EPOXYDOVÝ NÁTĚR	OMÍTKA VÁPENNÁ ŠTUKOVÁ	OMÍTKA VÁPENNÁ ŠTUKOVÁ	2,5	4,93	S1	OMYVATELNÝ NÁTĚR
3.60	LOŽNICE 2L	10,39	EPOXYDOVÝ NÁTĚR	OMÍTKA VÁPENNÁ ŠTUKOVÁ	OMÍTKA VÁPENNÁ ŠTUKOVÁ	2,5	14,46	S1	SOKL.–NÁTĚR EPOXIDOVÝ 50MM
3.61	WC	1,45	EPOXYDOVÝ NÁTĚR	OMÍTKA VÁPENNÁ ŠTUKOVÁ	OMÍTKA VÁPENNÁ ŠTUKOVÁ	2,5	4,93	S1	OMYVATELNÝ NÁTĚR
3.62	LOŽNICE 2L	10,35	EPOXYDOVÝ NÁTĚR	OMÍTKA VÁPENNÁ ŠTUKOVÁ	OMÍTKA VÁPENNÁ ŠTUKOVÁ	2,5	14,44	S1	SOKL.–NÁTĚR EPOXIDOVÝ 50MM
3.63	WC	1,45	EPOXYDOVÝ NÁTĚR	OMÍTKA VÁPENNÁ ŠTUKOVÁ	OMÍTKA VÁPENNÁ ŠTUKOVÁ	2,5	4,93	S1	OMYVATELNÝ NÁTĚR
3.64	KULTURNI MISTNOST	49,34	EPOXYDOVÝ NÁTĚR	OMÍTKA VÁPENNÁ ŠTUKOVÁ	OMÍTKA VÁPENNÁ ŠTUKOVÁ	2,5	31,86	S1	SOKL.–NÁTĚR EPOXIDOVÝ 50MM
3.65	VYCHOVATEL	11,64	POVLAK PVC	OMÍTKA VÁPENNÁ ŠTUKOVÁ	OMÍTKA VÁPENNÁ ŠTUKOVÁ	2,5	14,11	S4	PODLAHOVÁ LIŠTA PVC
3.66	LOŽNICE 2L	11,02	EPOXYDOVÝ NÁTĚR	OMÍTKA VÁPENNÁ ŠTUKOVÁ	OMÍTKA VÁPENNÁ ŠTUKOVÁ	2,5	14,76	S1	SOKL.–NÁTĚR EPOXIDOVÝ 50MM
3.67	WC	1,45	EPOXYDOVÝ NÁTĚR	OMÍTKA VÁPENNÁ ŠTUKOVÁ	OMÍTKA VÁPENNÁ ŠTUKOVÁ	2,5	4,93	S1	OMYVATELNÝ NÁTĚR
3.68	LOŽNICE 2L	10,26	EPOXYDOVÝ NÁTĚR	OMÍTKA VÁPENNÁ ŠTUKOVÁ	OMÍTKA VÁPENNÁ ŠTUKOVÁ	2,5	14,4	S1	SOKL.–NÁTĚR EPOXIDOVÝ 50MM
3.69	WC	1,45	EPOXYDOVÝ NÁTĚR	OMÍTKA VÁPENNÁ ŠTUKOVÁ	OMÍTKA VÁPENNÁ ŠTUKOVÁ	2,5	4,93	S1	OMYVATELNÝ NÁTĚR
3.70	LOŽNICE 2L	10,51	EPOXYDOVÝ NÁTĚR	OMÍTKA VÁPENNÁ ŠTUKOVÁ	OMÍTKA VÁPENNÁ ŠTUKOVÁ	2,5	14,52	S1	SOKL.–NÁTĚR EPOXIDOVÝ 50MM
3.71	WC	1,45	EPOXYDOVÝ NÁTĚR	OMÍTKA VÁPENNÁ ŠTUKOVÁ	OMÍTKA VÁPENNÁ ŠTUKOVÁ	2,5	4,93	S1	OMYVATELNÝ NÁTĚR
3.72	LOŽNICE 2L	9,8	EPOXYDOVÝ NÁTĚR	OMÍTKA VÁPENNÁ ŠTUKOVÁ	OMÍTKA VÁPENNÁ ŠTUKOVÁ	2,5	14,18	S1	SOKL.–NÁTĚR EPOXIDOVÝ 50MM
3.73	WC	1,45	EPOXYDOVÝ NÁTĚR	OMÍTKA VÁPENNÁ ŠTUKOVÁ	OMÍTKA VÁPENNÁ ŠTUKOVÁ	2,5	4,93	S1	OMYVATELNÝ NÁTĚR
3.74	LOŽNICE 2L	11,15	EPOXYDOVÝ NÁTĚR	OMÍTKA VÁPENNÁ ŠTUKOVÁ	OMÍTKA VÁPENNÁ ŠTUKOVÁ	2,5	14,82	S1	SOKL.–NÁTĚR EPOXIDOVÝ 50MM
3.75	WC	1,45	EPOXYDOVÝ NÁTĚR	OMÍTKA VÁPENNÁ ŠTUKOVÁ	OMÍTKA VÁPENNÁ ŠTUKOVÁ	2,5	4,93	S1	OMYVATELNÝ NÁTĚR
3.102	CHODBA	4,56	EPOXYDOVÝ NÁTĚR	OMÍTKA VÁPENNÁ ŠTUKOVÁ	OMÍTKA VÁPENNÁ ŠTUKOVÁ	2,65	9,29	S1	SOKL.–NÁTĚR EPOXIDOVÝ 50MM
3.103	CHODBA	42,63	EPOXYDOVÝ NÁTĚR	OMÍTKA VÁPENNÁ ŠTUKOVÁ	SDK. V=2400	2,65	62,67	S1	SOKL.–NÁTĚR EPOXIDOVÝ 50MM
					SDK. 2250 MM				

Celková plocha [m²]: 429,61

KLEMPÍŘSKÉ VÝROBKY

Označení	Rozměry [mm]	Popis (K)	Barva	Počet kusů		Poznámka	Norma
				Celkem			
K01	DL 1200 mm	OPLECHOVÁNÍ VNĚJŠÍHO PARAPETU, RŠ= 390mm PARAPET – TlZn 0,7 mm , LEPENÝ CELOPLOŠNĚ EXOLITEM	TMAVÁ ŠEDÁ	31	31	VČETNĚ MONTÁŽE	ČSN 73 3610 Navrhování klempířských konstrukcí
K03	DL 1800	OPLECHOVÁNÍ VNĚJŠÍHO PARAPETU, RŠ= 390mm PARAPET – TlZn 0,7 mm , LEPENÝ CELOPLOŠNĚ EXOLITEM	TMAVÁ ŠEDÁ	1	1	VČETNĚ MONTÁŽE	ČSN 73 3610 Navrhování klempířských konstrukcí

VNITŘNÍ PARAPETY 3NP

Označení	POPIS	Počet kusů		Poznámka
		Celkem		
C	PARAPET – KERAMICKÁ DLAŽBA 1200/150	31	31	CEMENTOVÁ STĚRKA 20 MM + PUR LEPIDLO
F	PARAPET – MDF + FÓLIE 1260 / 200	1	1	CEMENTOVÁ STĚRKA 20 MM + PUR LEPIDLO

±0,000 = 462,370

MŘÍŽE + OCELOVÁ SÍŤ 50/50/3

OCELOVÁ SÍŤ 100/100/4

PL 1 – PLENTOVÁNÍ ROZVODŮ ZTI A PODHLEDY
KONSTRUKCE AL + CETRIS DESKA TL. 10 MM
SDK DESKA 15 MM
SVĚTLÁ VÝŠKA POD PODHLEDEM A PLENTOVÁNÍ 2250 MM

PL 3 – SDK PODHLED V CHODBÁCH MIMO CHÓC A JE BEZ POŽÁRNÍ ODOLNOSTI

PL 4 – SDK PODHLED V CHÓC A JE EI 30 MINUT SE SHORA DOLŮ PROVEDENÍ DLE KATALOGOVÝCH LISTŮ KNAUF

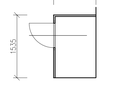

SOCIÁLNÍ ZAŘÍZENÍ LOŽNIC PRO ODSOUZENÉ KCE TVRZENÉ DESKY COMPACT TL. 35 MM VČETNĚ DVEŘÍ DODÁVKA FIRMY AZP BRNO (ANTIVANDAL PROVEDENÍ)

STÁVAJÍCÍ ZDIVO

ZDIVO CP 10 / MVC

ZDIVO NENOSNÉ YTONG

ZDIVO POROTHERM TL. 11,5 MM/MC 50

ZATEPLOVACÍ MINERÁLNÍ SYSTÉM TL. 140 MM
STÁVAJÍCÍ ZDIVO + ZATEPLENÍ MINERÁLNÍ IZOLACÍ TL. 140 MM
λ 0,036 W/mK

Vypracoval: Ing.Karel Drahokoupil	Zodp. projektant: Ing.Karel Drahokoupil	HIP: Jiří Brož	KTS-CZ, s.r.o. Kancelář technických specialistů Zámecká Mínu 57/65 360 17 Karlovy Vary tel.: 353 505 025 e-mail: kts-cz@kts-cz.cz
Investor: Česká republika,Vězeňská služba ČR, Soudní 1672/1a, Praha 4			Formát: 12 A4
Akce: Ostrov - stavební úpravy a přístavba ubytovny K			Datum: 06/2017
D.1.1 - Architektonicko-stavební řešení			Účel: DPS
			Č. zakázky: 1702006.1
Obsah výkresu: půdorys 3.NP - B		MM*ítko: 1:50	Č. výkresu: D.1.1.b - 14