



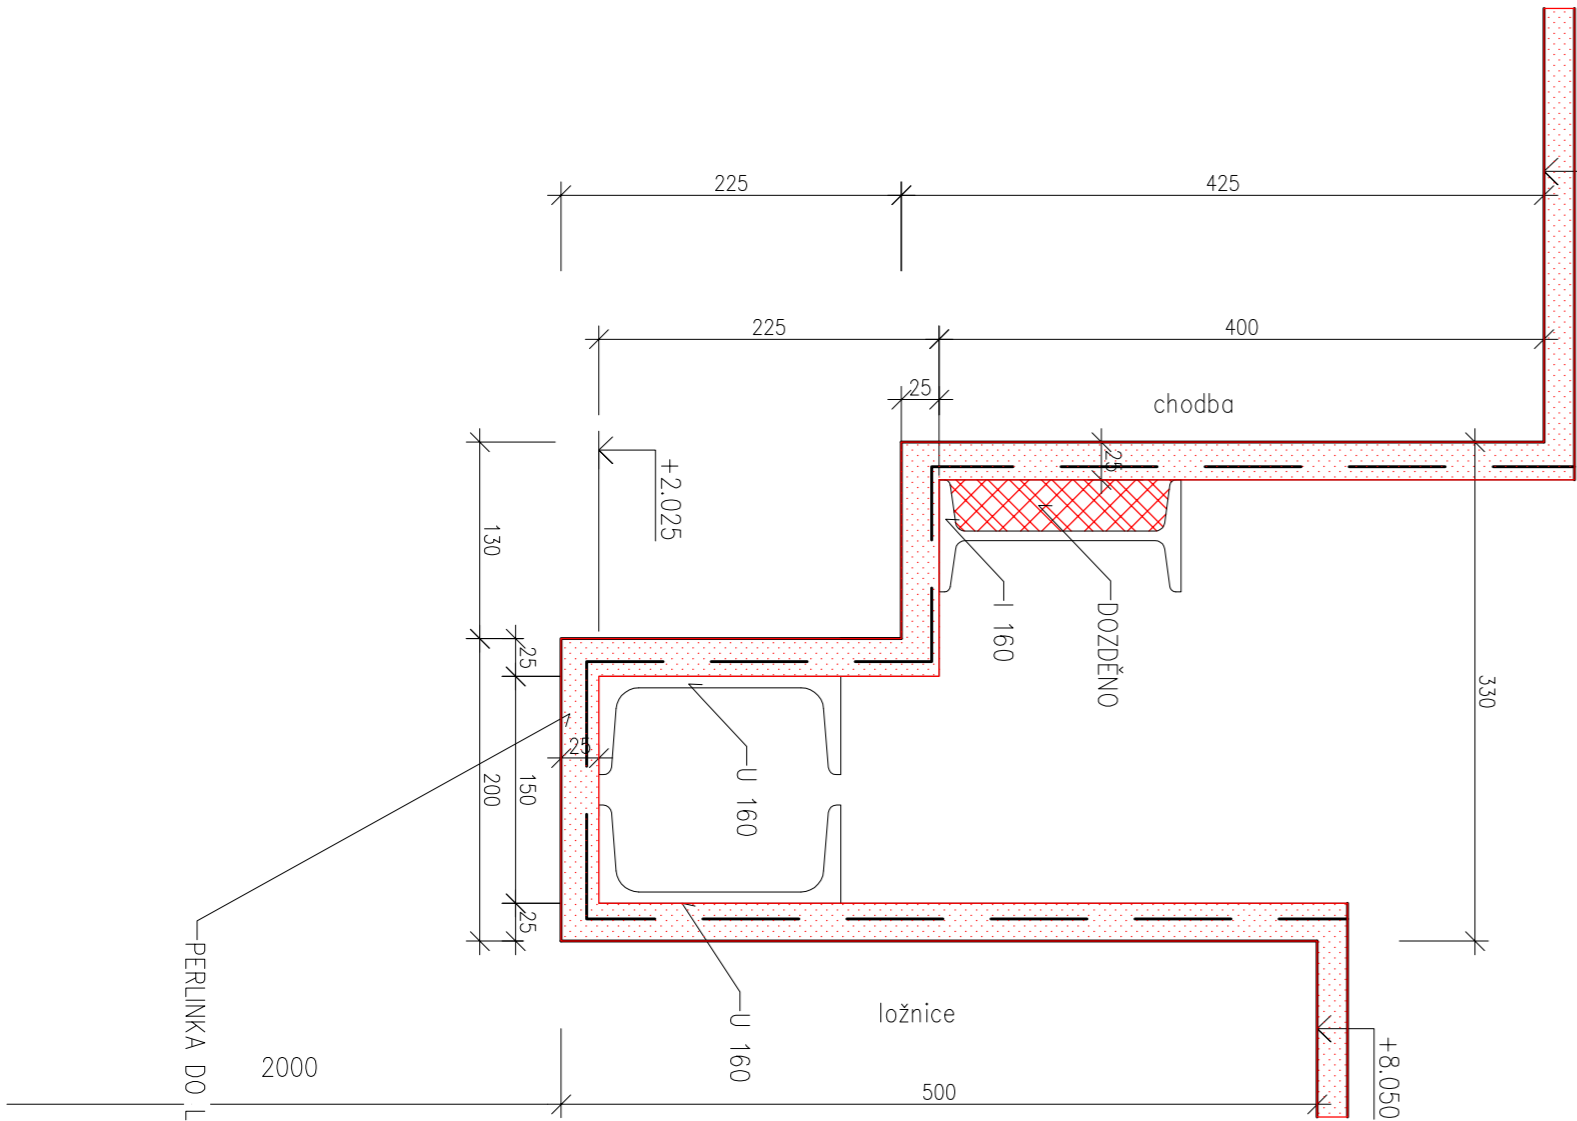


NADPRAŽÍ POSUVNÝCH DVEŘÍ M 1:10
MIMO SOCIÁLNÍ ZAŘÍZENÍ V LOŽNICI

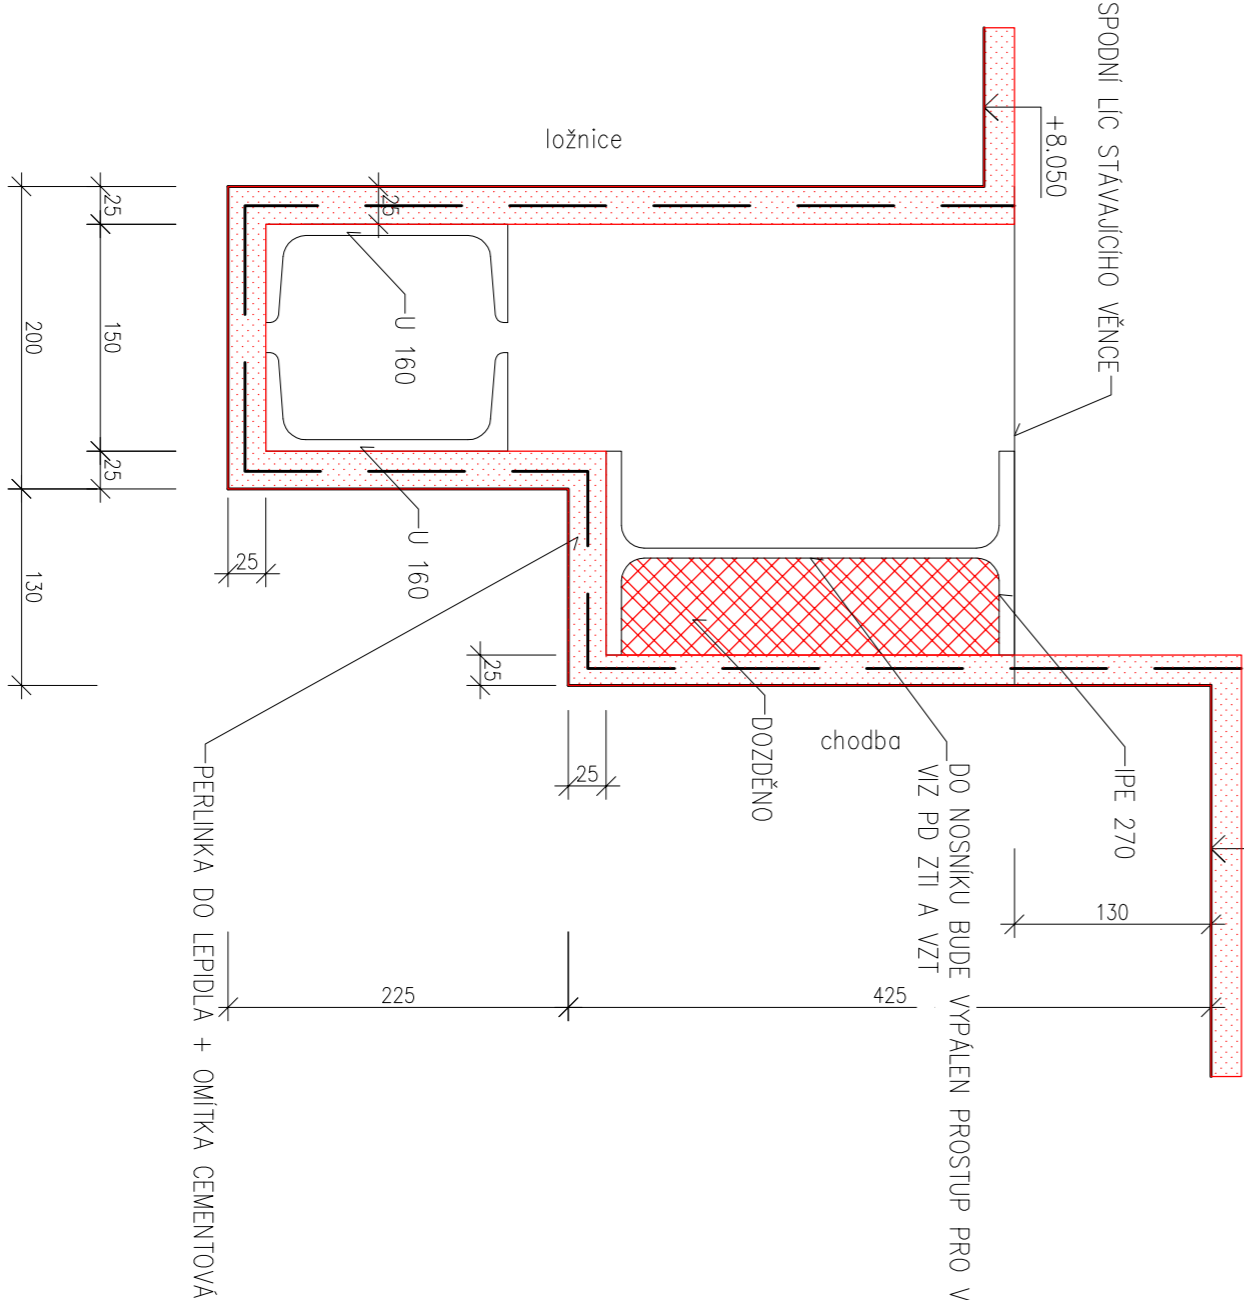

NADPRAŽÍ POSUVNÝCH DVEŘÍ M 1:10
U SOCIÁLNÍHO ZAŘÍZENÍ V LOŽNICI



- 1 – VYBOURÁNÍ OMÍTEK STĚN A STŘEPŮ
VYBOURÁNÍ ZBYTKŮ ČISTÝCH PODLAH VÝČISTNÍ PODKLADU
- 2 – VYBOURÁNÍ OMÍTEK STĚN A STŘEPŮ
VYBOURÁNÍ KERAMICKÝCH OBKLADŮ (2000 MM) A DLAŽEB
VYBOURÁNÍ SPADOVÝCH VRSTEV BETONOVÉ MAZANINY
- 4 – VYBOURÁNÍ OMÍTEK STĚN A STŘEPŮ
VÝČISTNÍ SCHODIŠŤOVÝCH STUPŇŮ
- 7 – VYBOURÁNÍ OMÍTEK STĚN A STŘEPŮ
VYBOURÁNÍ ZBYTKŮ ČISTÝCH PODLAH VÝČISTNÍ PODKLADU
VYBOURÁNÍ KERAMICKÝCH OBKLADŮ ZA DEMONTÁŽNÍMI UMÝVADLY
- 9 – VYBOURÁNÍ OMÍTEK STĚN A STŘEPŮ
VÝČISTNÍ ČISTÉ PODLAHY

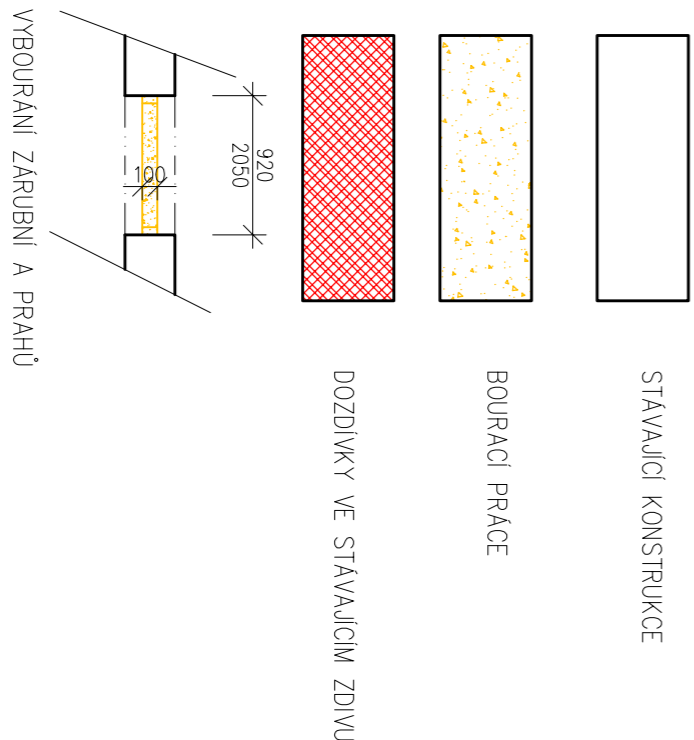

PROSTUPY VZT JSOU KOTOVANY NA OSU A JDE O ROZMĚR POTRUBÍ
VÝŠKA OD PODLAHY BUDE ZKORDINOVÁNA NA STABE

Tabulka překladů bourací práce		
Označení	Stavba	Počet kusů
2	2 x U 160 – ø 2.450	15
3	1 x I 160 – ø 2.450	7
12	2 x I 160 – ø 2.450	6
13	1 x I 160 – ø 2.450	1
15	1 x I 160 – ø 2.450	1

VŠECHY ZAŘÍZOVACÍ PŘEDMĚTY BYLY DEMONTOVÁNY – BYLY PONECHÁNY VE VÝHREŠCH PRO LEPŠÍ ORIENTACI
ZBÝVÁ DEMONTÁŽ ČÁSTÍ LEŽÁTKA A SVISLÝCH ROZVODŮ KANALIZACE VODOVODŮ A TOPENÍ
OZNAČENÉ DVEŘE BUDOU KOMPLETNĚ VYBOURÁNY VČETNĚ ZAŘUBENÍ A PRAHU

Vypracoval:	Zatím projektant:	HP:
Ing.Karel Dráhoš	Ing.Karel Dráhoš	Jiří Brož
KTS-CZ, s.r.o.		
Kancelář technických specializací		
Základní údaje:		
Adresa: Česká republika, Vězeňská služba ČR, Soudní 1672/1a, Praha 4		
Datum: 06/2017		
A1		
Ostrov - stavební úpravy a přístavba ubytovny K		
DPS		
D 1.1 - Architektonicko-stavební řešení		
Měřítko: 1:50		
přidání 3.NP - bourací práce		
D 1.1.b - 06		