



DETAIL KOTVENÍ POSUNUTÝCH KLEŠŤIN

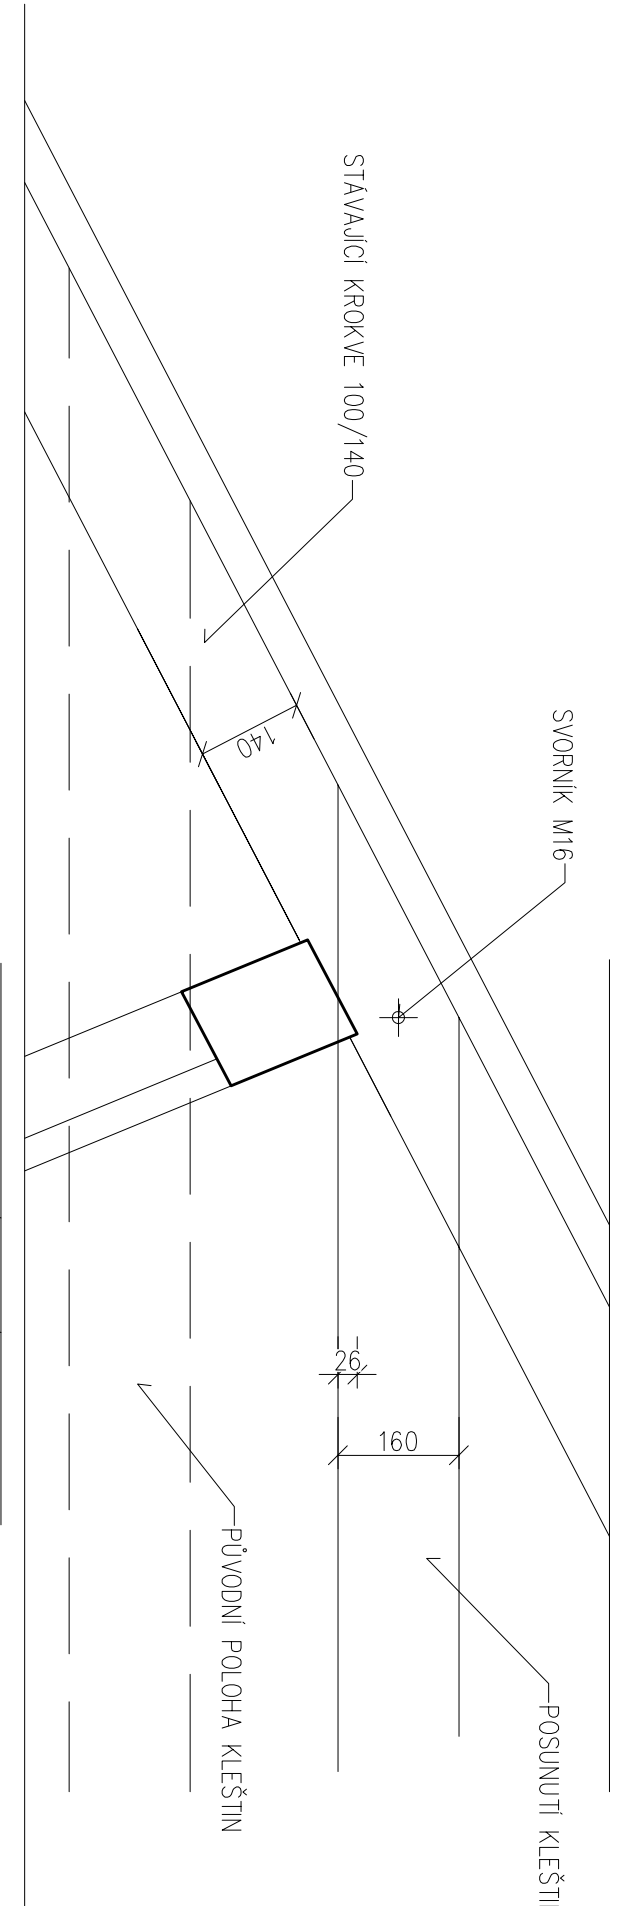

VÝMĚNA PLNĚ VAZBY VE SPOL. MÍSTNOSTI

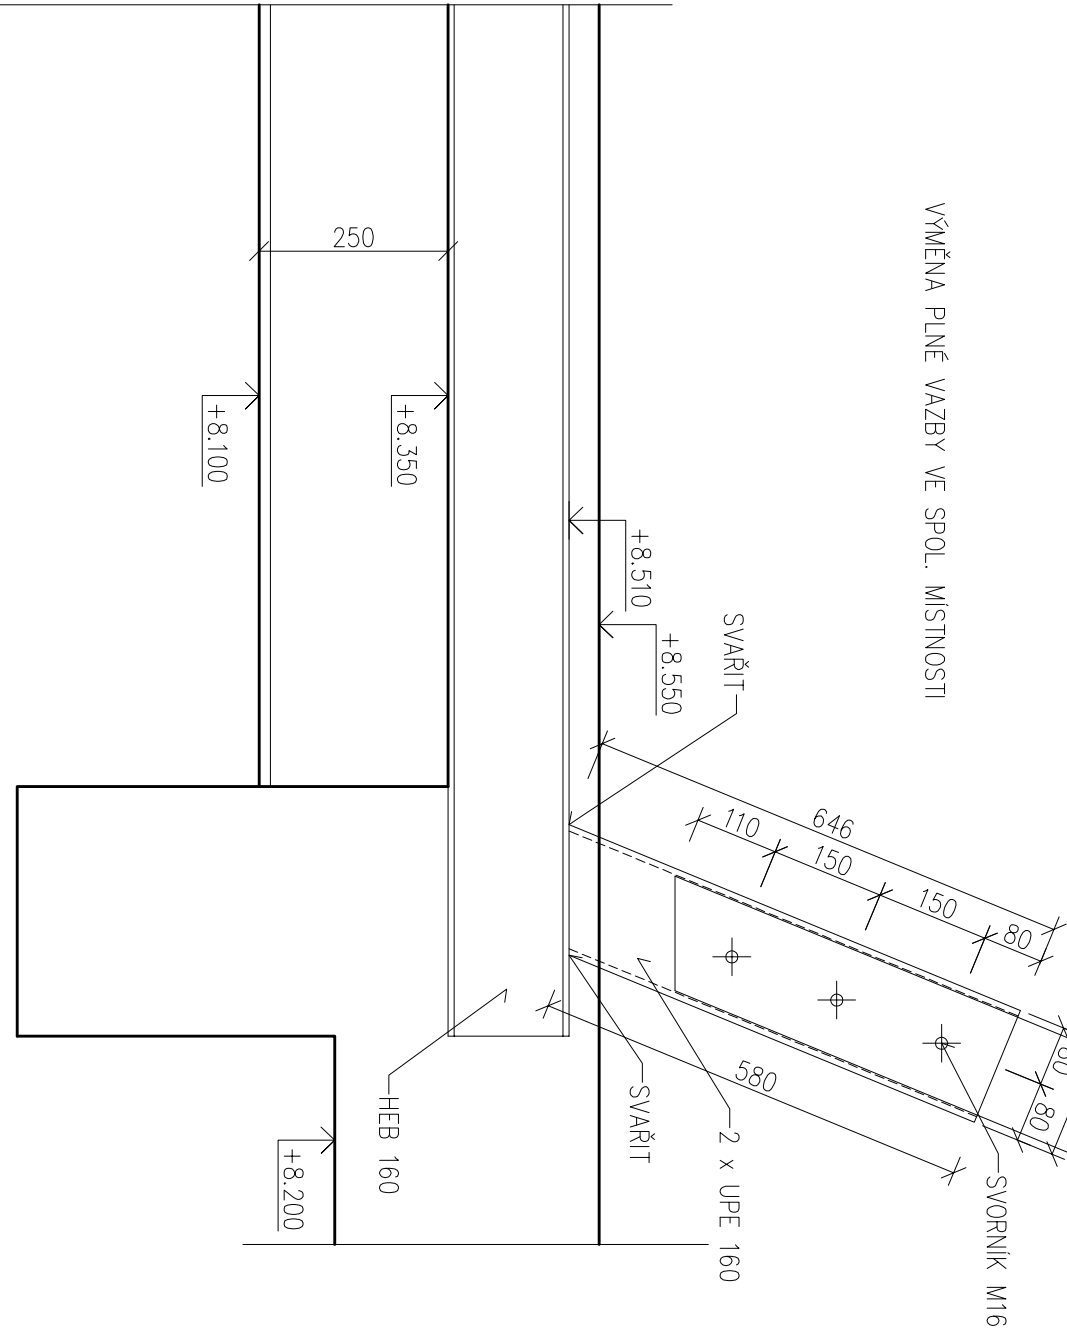

Vypracovali:		Zodp. projektant:		HIP:		<div>KTS-CZ, s.r.o.</div> <div>Kancelář technických specializací</div> <div>Závodu Míru 578/5</div> <div>360 17 Karlovy Vary</div> <div>tel.: 353 505 025</div> <div>e-mail: kts-cz@kts-cz.cz</div>	
Ing.Karel Drahokoupil		Ing.Karel Drahokoupil		Jiří Brož			
Investor:		Česká republika, Vězeňská služba ČR, Soudní 1672/1a, Praha 4					
Akce:		Datum 06/2017					
Ostrov - stavební úpravy a přístavba ubytovny K		Účel DPS					
		Č. zakázky 1702006.1					
Obsah výkresu:		Měřítko 1:10				Č. výkresu D.1.1.b - 26	