ŘEZ A–A

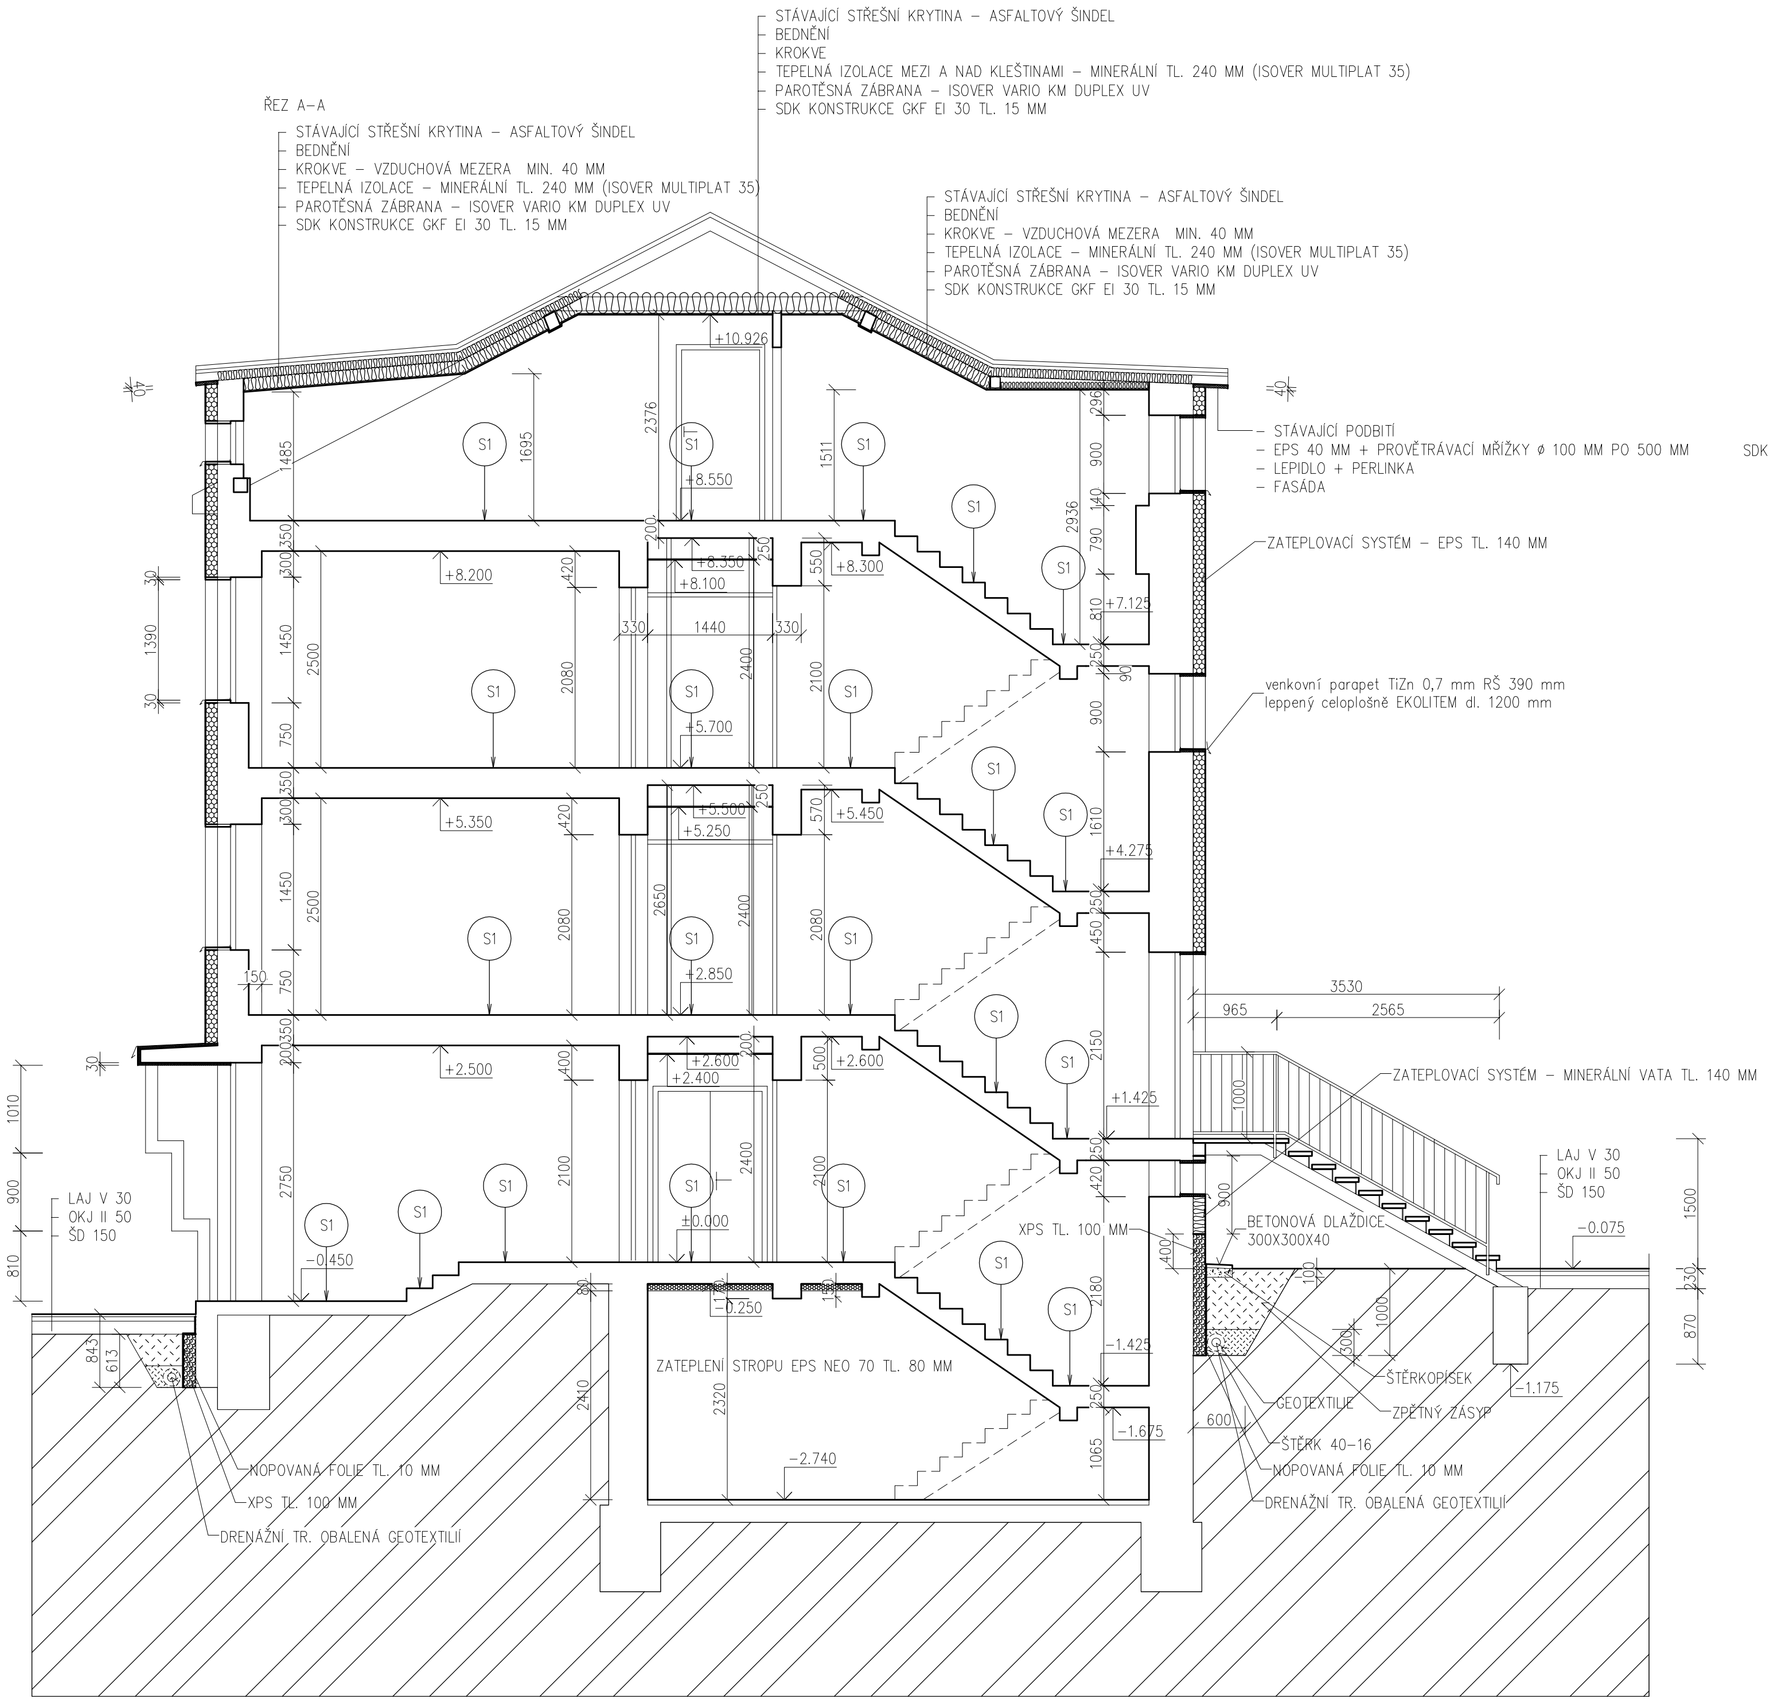

ŘEZ C–C

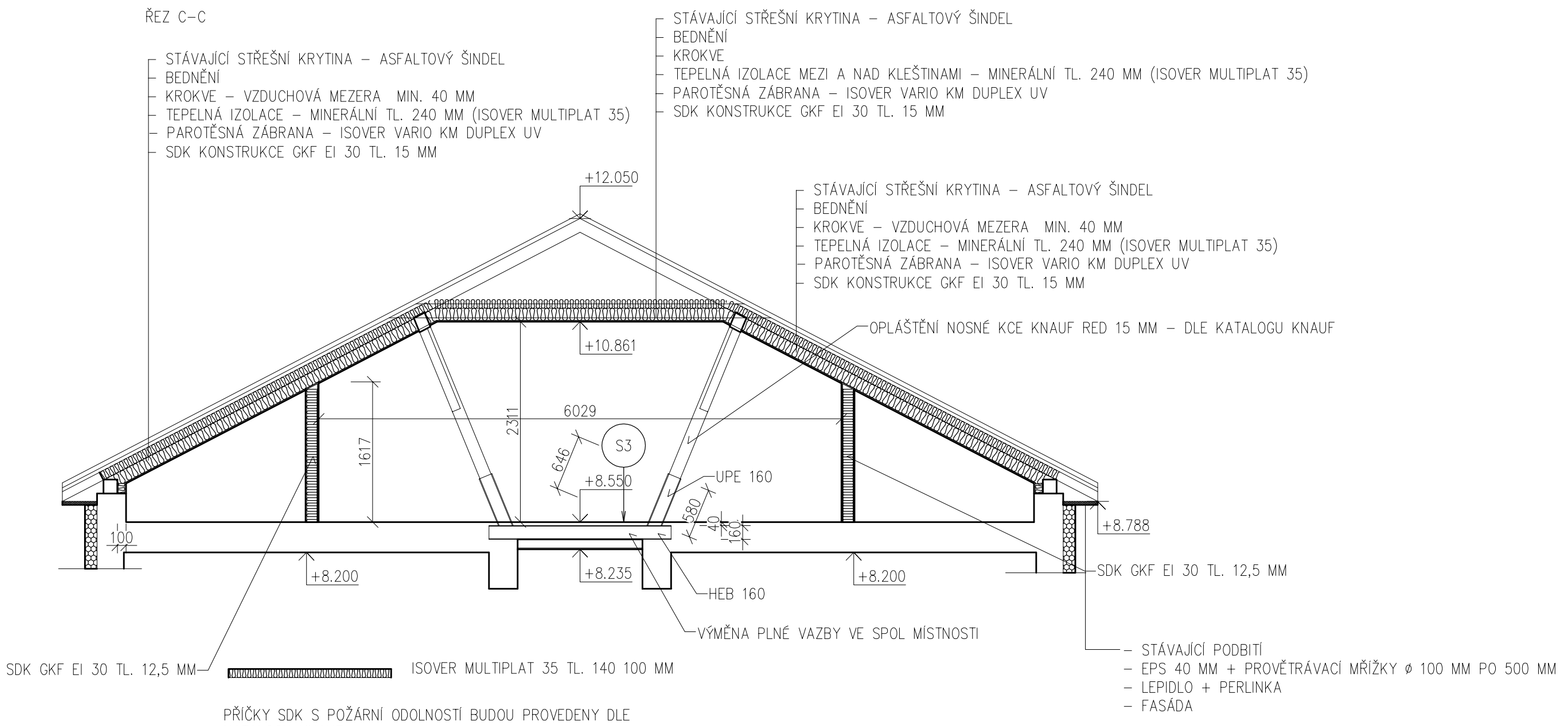

ŘEZ B–B

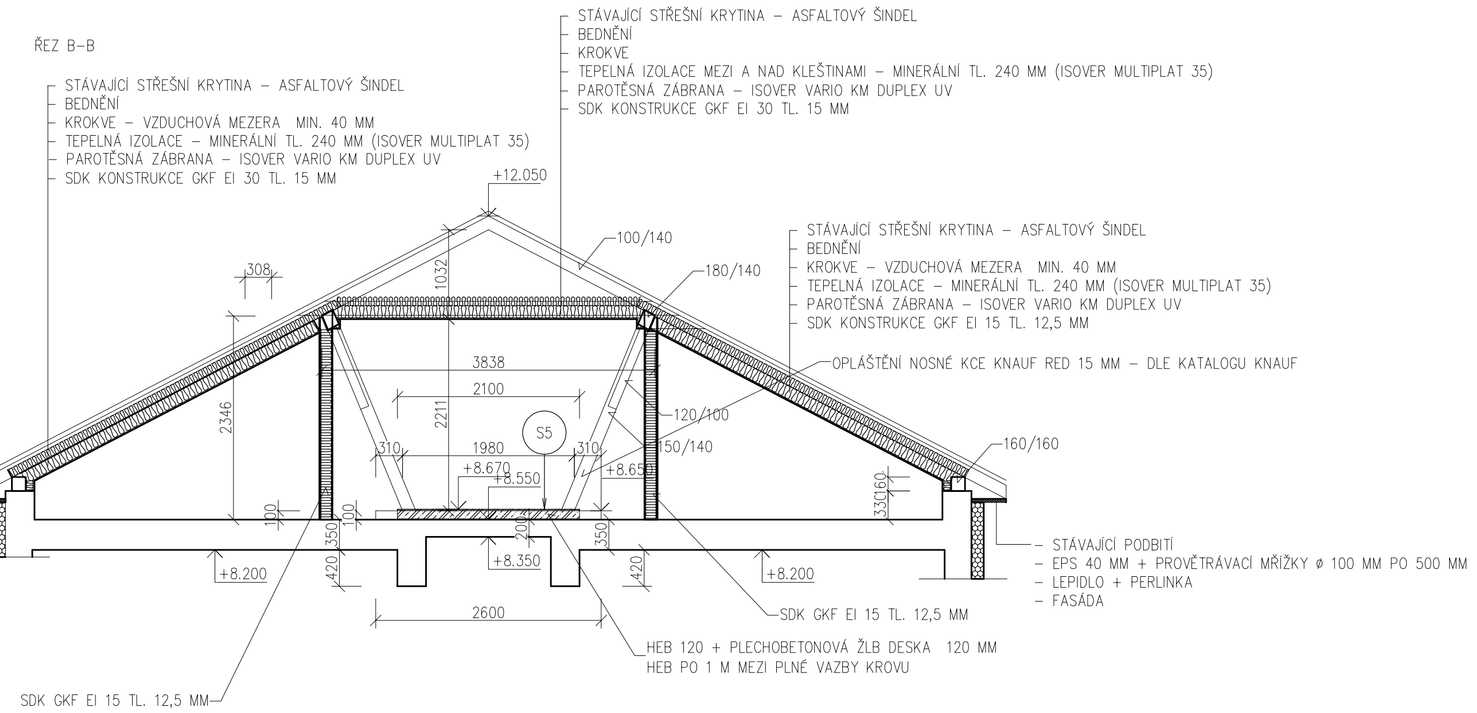

ŘEZ B–B – STÁVAJÍCÍ KONSTRUKCE

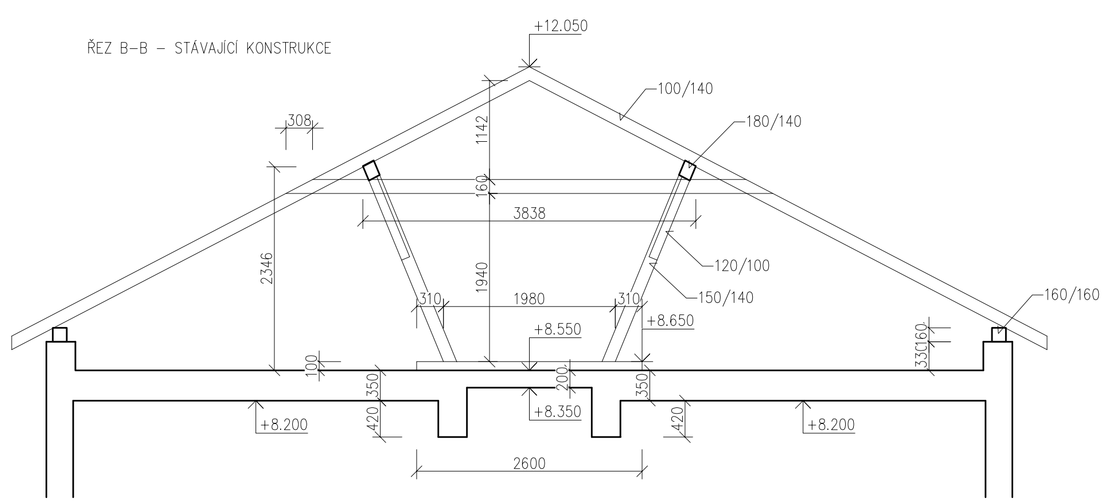

ISOVER MULTIPLAT 35 TL. 140 100 MM

PŘÍČKY SDK S POŽÁRNÍ ODOLNOSTÍ BUDOU PROVEDENY DLE KATALOGU KNAUF

STÁVAJÍCÍ KONSTRUKCE

SDK KONSTRUKCE

NOSNÉ PRVKY KROVU BUDOU OBLOŽENY SDK KNAUF RED TL. 15 MM

Vypracoval: Ing.Karel Drahokoupil	Zodp. projektant: Ing.Karel Drahokoupil	HIP: Jiří Brož	KTS-CZ, s.r.o. Kancelář technických specializací Závodu Míru 578/5 360 17 Karlovy Vary tel.: 353 505 026 e-mail: kts-cz@kts-cz.cz
Investor: Česká republika,Vězeňská služba ČR, Soudní 1672/1a, Praha 4			Formát: A1
Akce: Ostrov - stavební úpravy a přístavba ubytovny K			Datum: 06/2017
			Účel: DPS
D.1.1 - Architektonicko-stavební řešení			Č. zakázky: 1702006.1
Obsah výkresu: příčné řezy			Měřítko: 1:50 / Č. výkresu: D.1.1.b - 18