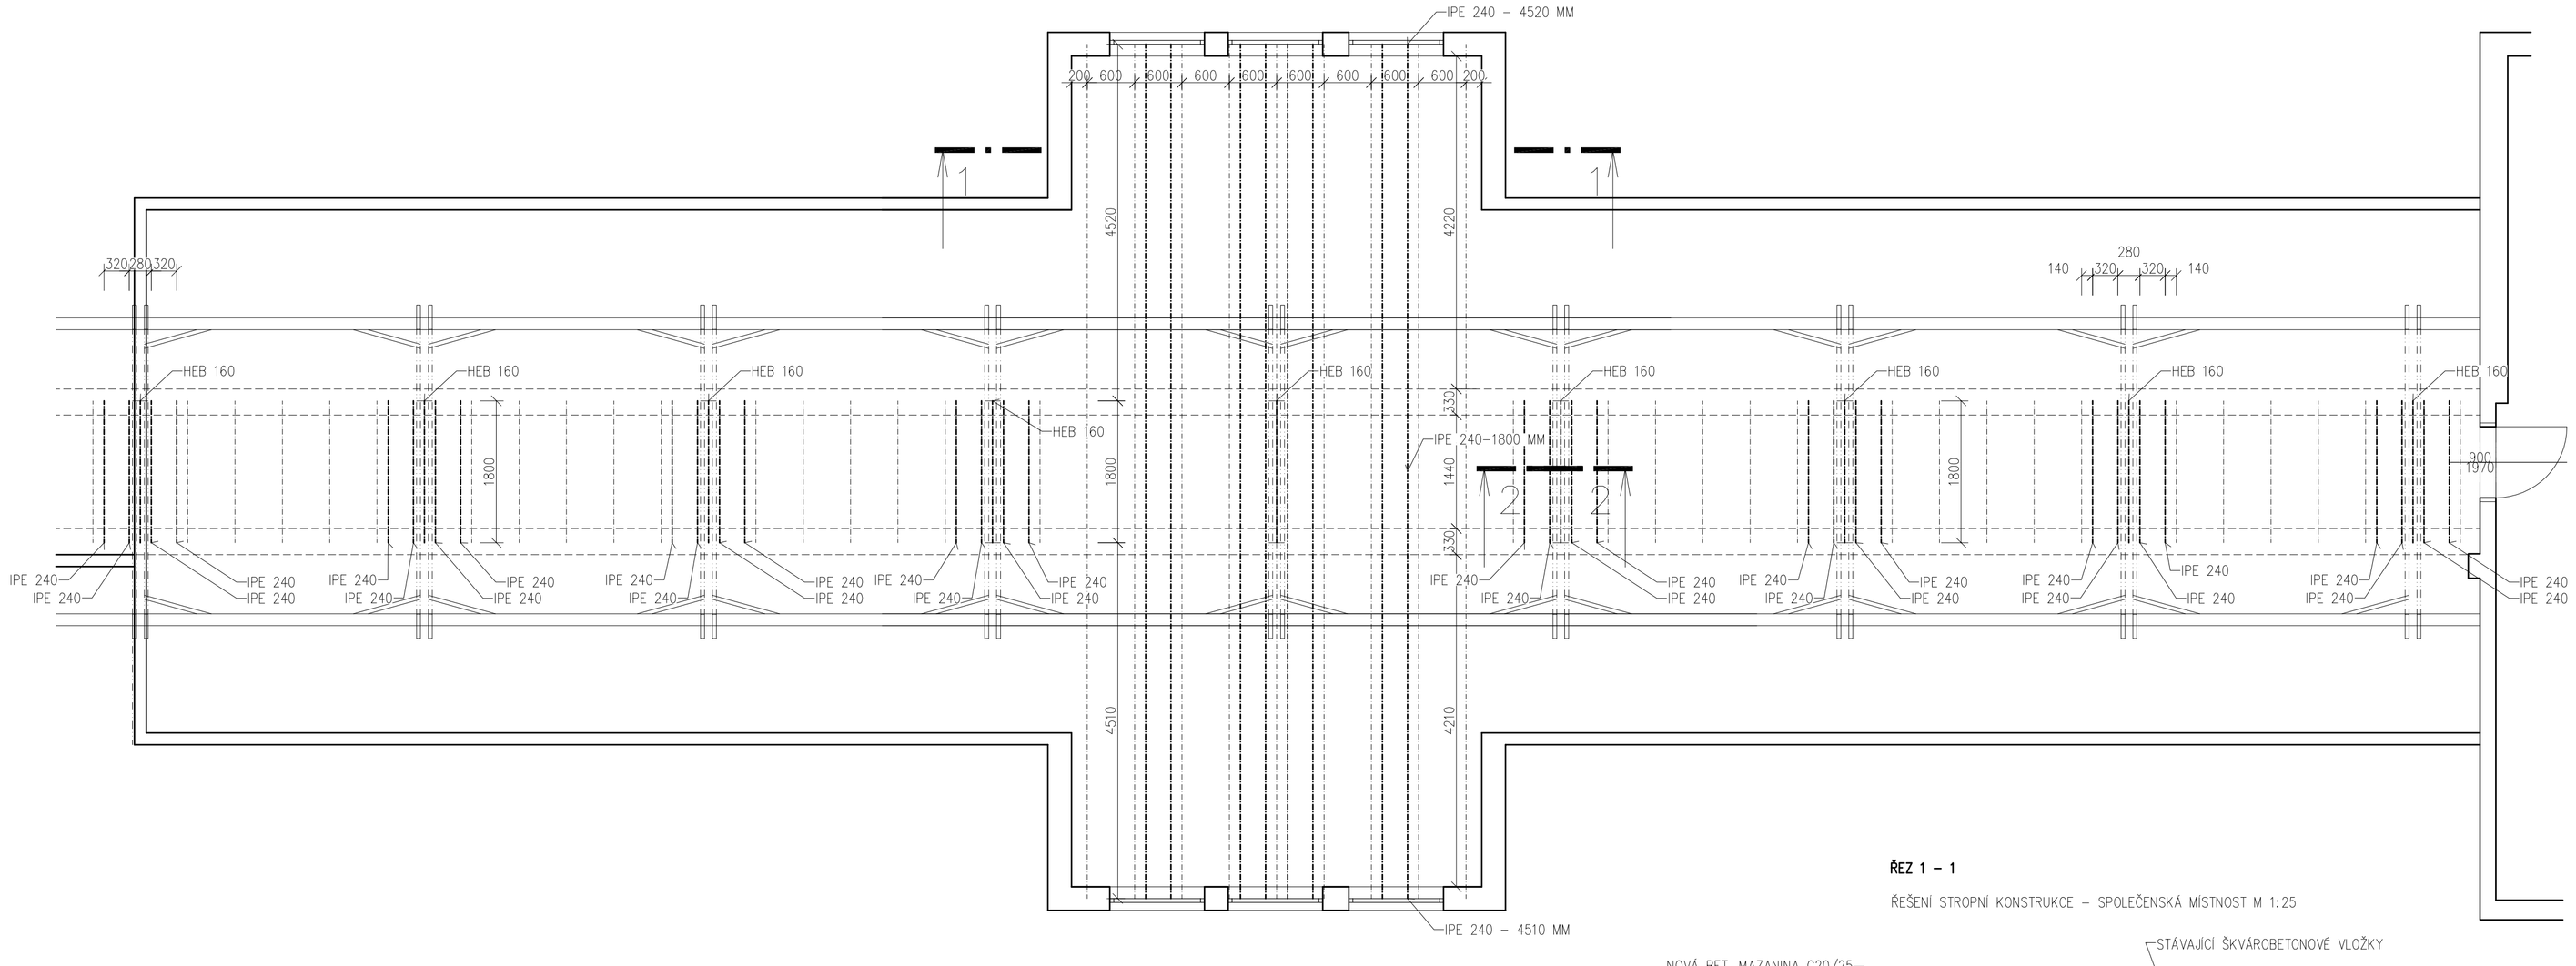

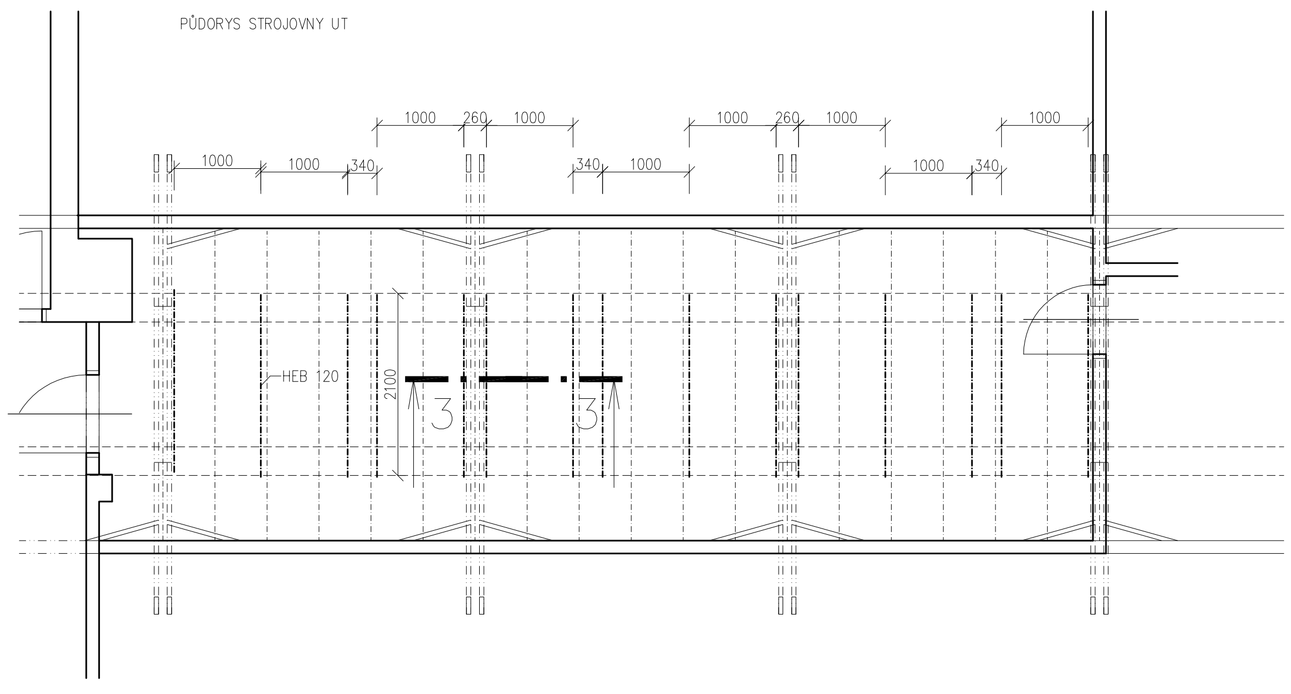

ŘEZ 1 – 1

ŘEŠENÍ STROPNÍ KONSTRUKCE – SPOLEČENSKÁ MÍSTNOST M 1:25

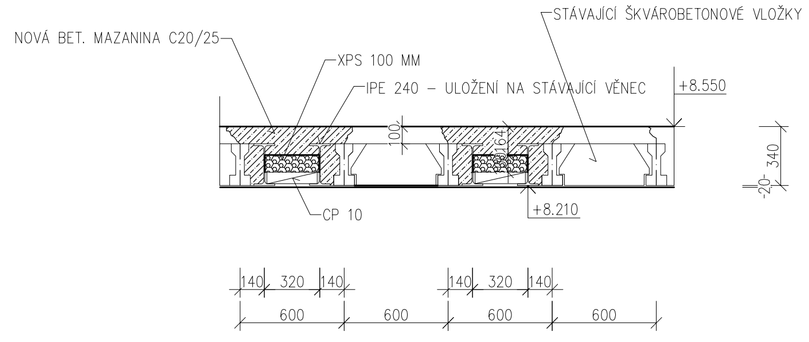

ŘEZ 2 – 2

ŘEŠENÍ STROPNÍ KONSTRUKCE V MÍSTĚ PLNÉ VAZBY 1:25
V NAD CHODBOU – SPOLEČENSKÁ MÍSTNOST

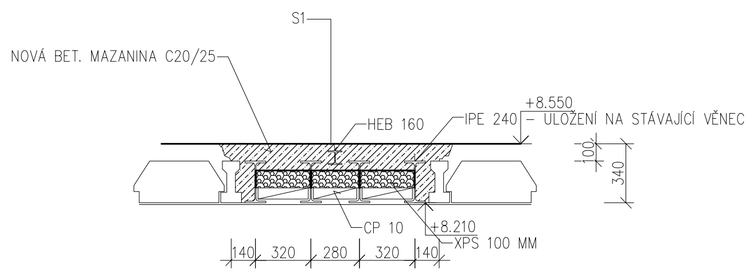

ŘEZ 3 – 3

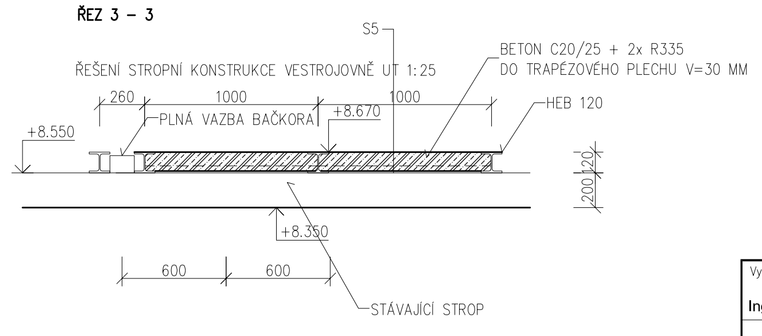

IPE 240 – 4520 MM KS 8 30,7 kg/m celkem 1110,12 kg
IPE 240 – 4510 MM KS 8 30,7 kg/m celkem 1107,66 kg
IPE 240 – 1800 MM KS 40 30,7 kg/m celkem 2210,4 kg
HEB 160 – 1800 MM KS 8 42,6 kg/m celkem 613,44 kg
HEB 120 – 2100 MM KS 15 26,7 kg/m celkem 841,05 kg

Vypracoval: Ing.Karel Drahokoupil	Zodp. projektant: Ing.Karel Drahokoupil	HIP: Jiří Brož	KTS-CZ, s.r.o. Kancelář technických specializací Závodu Míru 578/5 360 17 Karlovy Vary tel.: 353 505 025 e-mail: kts-cz@kts-cz.cz
Investor: Česká republika,Vězeňská služba ČR, Soudní 1672/1a, Praha 4			Formát: A1
Akce: Ostrov - stavební úpravy a přístavba ubytovny K			Datum: 06/2017
			Účel: DPS
D.1.1 - Architektonicko-stavební řešení			Č. zakázky: 1702006.1
Obsah výkresu: stropní konstrukce nad 3.NP			Měřítko: 1:50 / Č. výkresu: D.1.1.b - 21