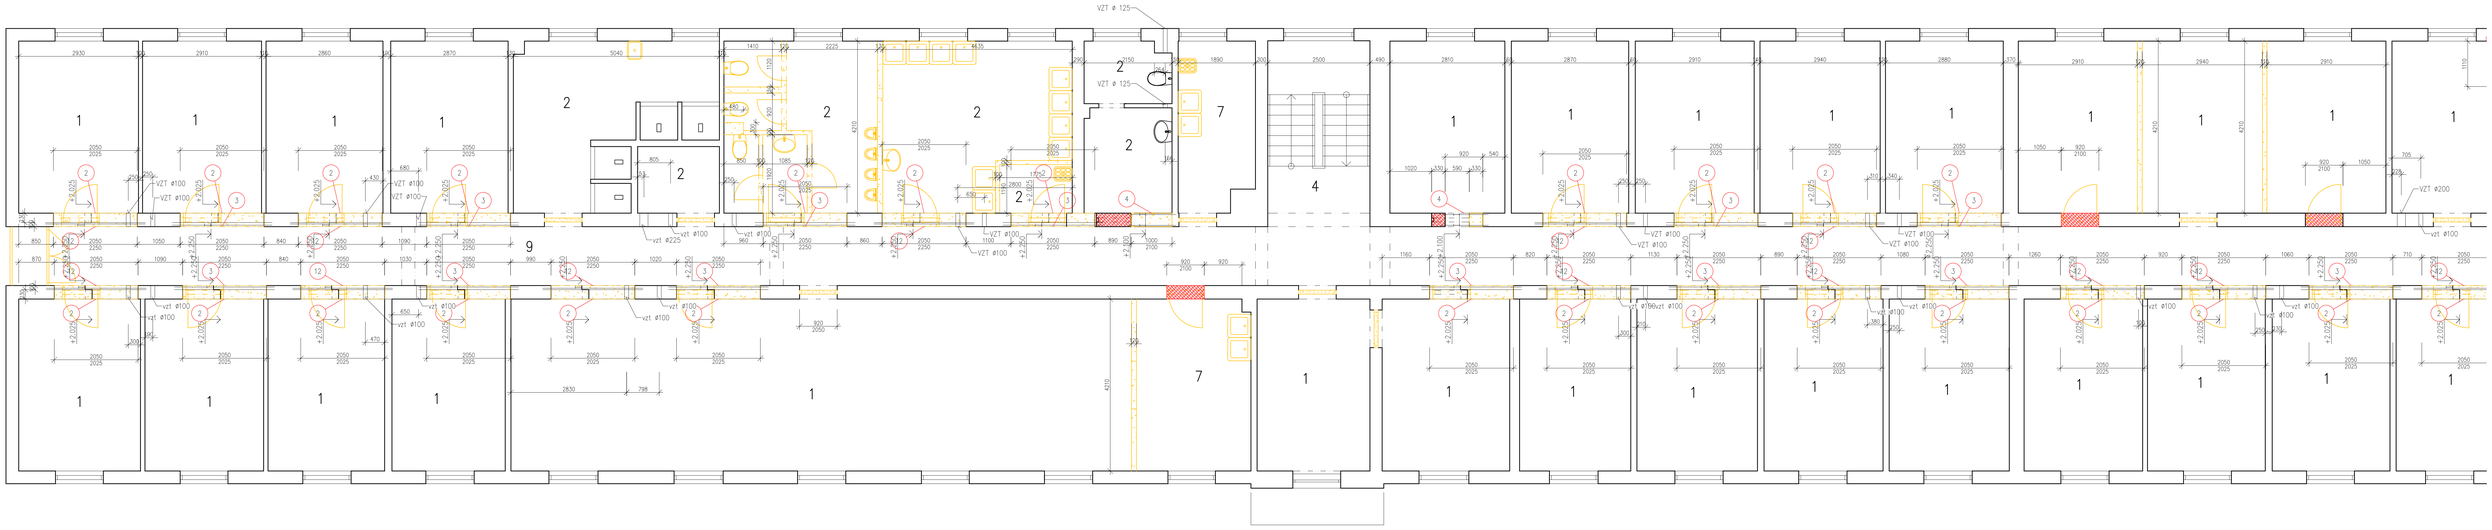

NADPRAŽÍ POSUVNÝCH DVEŘÍ M 1:10
MIMO SOCIÁLNÍ ZAŘÍZENÍ V LOŽNICI

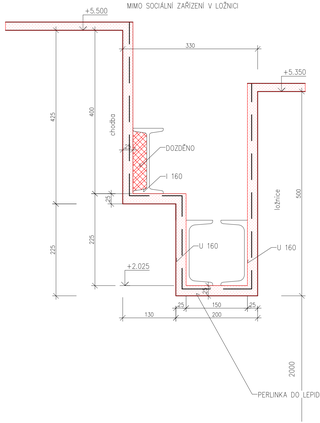

NADPRAŽÍ POSUVNÝCH DVEŘÍ M 1:10
U SOCIÁLNÍHO ZAŘÍZENÍ V LOŽNICI

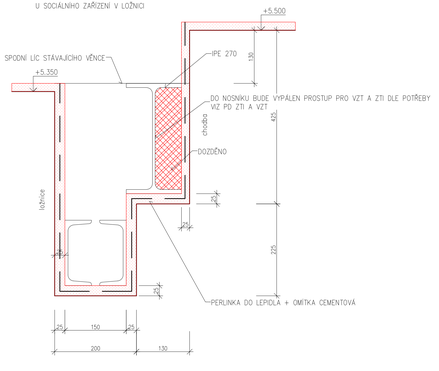

1 – VYBOURÁNÍ OMÍTEK STĚN A STROPŮ
VYBOURÁNÍ ZBYTKŮ ČISTÝCH PODLAH VYČIŠTĚNÍ PODKLADU

2 – VYBOURÁNÍ OMÍTEK STĚN A STROPŮ
VYBOURÁNÍ KERAMICKÝCH OBKLADŮ (2000 MM) A DLAŽEB
VYBOURÁNÍ SPÁDOVÝCH VRSTEV BETONOVÉ MAZANINY

4 – VYBOURÁNÍ OMÍTEK STĚN A STROPŮ
VYČIŠTĚNÍ SCHODIŠŤOVÝCH STUPŇŮ

7 – VYBOURÁNÍ OMÍTEK STĚN A STROPŮ
VYBOURÁNÍ ZBYTKŮ ČISTÝCH PODLAH VYČIŠTĚNÍ PODKLADU
VYBOURÁNÍ KERAMICKÝCH OBKLADŮ ZA DEMONTOVANÝMI UMYVADLY

9 – VYBOURÁNÍ OMÍTEK STĚN A STROPŮ
VYČIŠTĚNÍ ČISTÉ PODLAHY

PROSTUPY VZT JSOU KÓTOVÁNY NA OSU A JDE O ROZMĚR POTRUBÍ
VÝŠKA OD PODLAHY BUDE ZKOORDINOVÁNA NA STAVBĚ

STÁVAJÍCÍ KONSTRUKCE

BOURACÍ PRÁCE

DOZDÍVKY VE STÁVAJÍCÍM ZDIVU

VYBOURÁNÍ ZÁRUBNÍ A PRAHŮ

Tabulka překladů bourací práce

Označení	Skladba	Počet kusů
3	2 x U 160 – dl.2450	26
5	1 x I 160 – dl.2450	13
4	2 x I 140 – dl.1200	2
12	1 x IPE 270 – dl.2450	13

VEŠKERÉ ZAŘIZOVACÍ PŘEDMĚTY BYLY DEMONTOVÁNY – BYLY PONECHÁNY VE VÝKRESECH PRO LEPŠÍ ORIENTACI
ZBÝVÁ DEMONTÁŽ ČÁSTI LEŽATÝCH A SVISLÝCH ROZVODŮ KANALIZACE, VODOVODU A TOPENÍ
OZNAČENÉ DVEŘE BUDOU KOMPLETNĚ VYBOURÁNY VČETNĚ ZÁRUBNĚ A PRAHU

Vypracoval: Ing.Karel Drahokoupil	Zodp. projektant: Ing.Karel Drahokoupil	HIP: Jiří Brož	KTS-CZ, s.r.o. Kancelář technických specializací Závodu Míru 674/5, 360 17 Karlovy Vary tel.: 353 505 025, e-mail: kts-cz@kts-cz.cz
Investor: Česká republika,Vězeňská služba ČR, Soudní 1672/1a, Praha 4			Formát: 12 A4
Akce: Ostrov - stavební úpravy a přístavba ubytovny K			Datum: 06/2017
D.1.1 - Architektonicko-stavební řešení			Účel: DPS
			Č. zakázky: 1702006.1
Obsah výkresu: půdorys 2.NP - bourací práce			Měřítko: 1:50 Č. výkresu: D.1.1.b - 03