
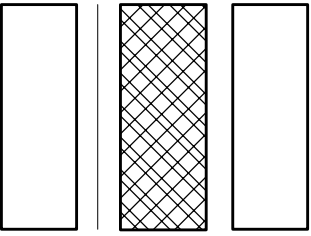


Tabulka překladi bourací práce		
Označení	Skladba	Počet kusů
14	1 x I 80 – dl.1300	2

Číslo	Učisko [m ²]	Podlaha	Stĺpy	Výška [m]	Obvod [m]	Poznámka
-1.01	SKLEP 27,53	EPoxydový náter	EPs NEO 70 TL, 80 mm + LEPIDLO SE SÍTKOU + SÍTERKA	2,5	34,1	SOUL – NÁTER EPOXYDOVÝ 50 MM
-1.02	SKLEP 28,33	EPoxydový náter	EPs NEO 70 TL, 80 mm + LEPIDLO SE SÍTKOU + SÍTERKA	2,5	34,08	SOUL – NÁTER EPOXYDOVÝ 50 MM

KLEMPÍŘSKÉ VÝROBKÝ					
Úroveň	Normy (mm)	Popis (k)	Bru	Počet kusů	Norma
				celkem	poznámka
K25	DL 900 MM	OPRCHOVANI VEŠŠINO PARAPETU RŠ= 490mm PARAPET – IZOL. 10,7 mm, LEPENÝ GEOTERMOČNÍ EKOTERM	11454 SEDLA 4 4		VEŠŠINÍ MONITÁŽE – GEOTERMOČNÍ LEPIT. EKOTERM
					ČSN 73 3610 Normativní klempířských konstrukcí

VNITRNI PARAPETY 1PP			
Označení	Popis	Rozměry [mm]	Pozdrůtko
			Číslo kusů
H	PARAPET – KERAMICKÁ DLAŽBA 900/280	DL: 900 MM	4
			CEMENTOVÁ STĚŽKA 20 MM + PUR LEPIDLO

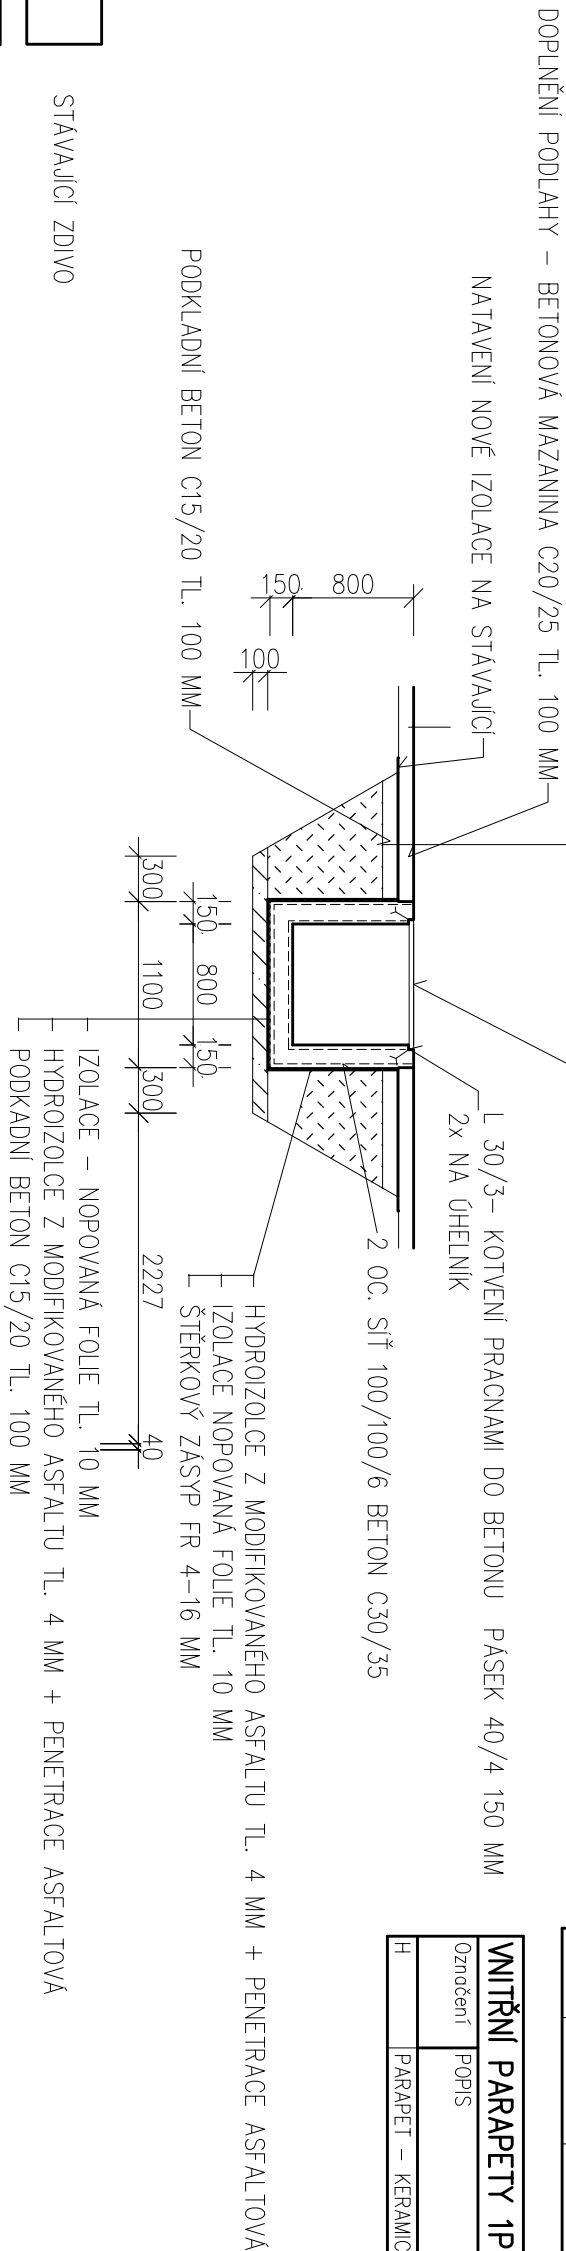

STÁVAJÍCÍ ZDIVO + ZATEPLENÍ MINERÁLNÍ IZOLACÍ TL. 140 MM
 λ 0,036 W/mK
 POD TERÉNEM XPS TL. 140 MM + IZOLACE NOPOVANÁ FOLIE TL. 10 MM

Výpracovní:		Zodp. projektant:	HLP:
Ing. Karel Draňokoupil		Ing. Karel Draňokoupil	Jiří Brož
Investor: Česká republika, Vězeňská služba ČR, Soudní 1672/1a, Praha 4			
Akce: Ostrov - stavební úpravy a přístavba ubytovny K			
D. 1.1 - Architektonicko-stavební řešení			
Odsch. výkresu:			
půdorys 1.PP			
KTS-CZ, s.r.o. Kancelář technických specializací Zavodu Mlu 57/85 tel. 563 505 025 e-mail: kts-cz@kts-cz.cz			
Formát		A2	
Datum		06/2017	
Účel		DPS	
Č. zakázky		1702006.1	
Měřítko	Č. výkresu		
1:50	D. 1.1.08		