OPLECHOVÁNÍ VIKÝŘE 1:25

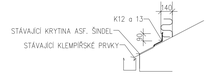

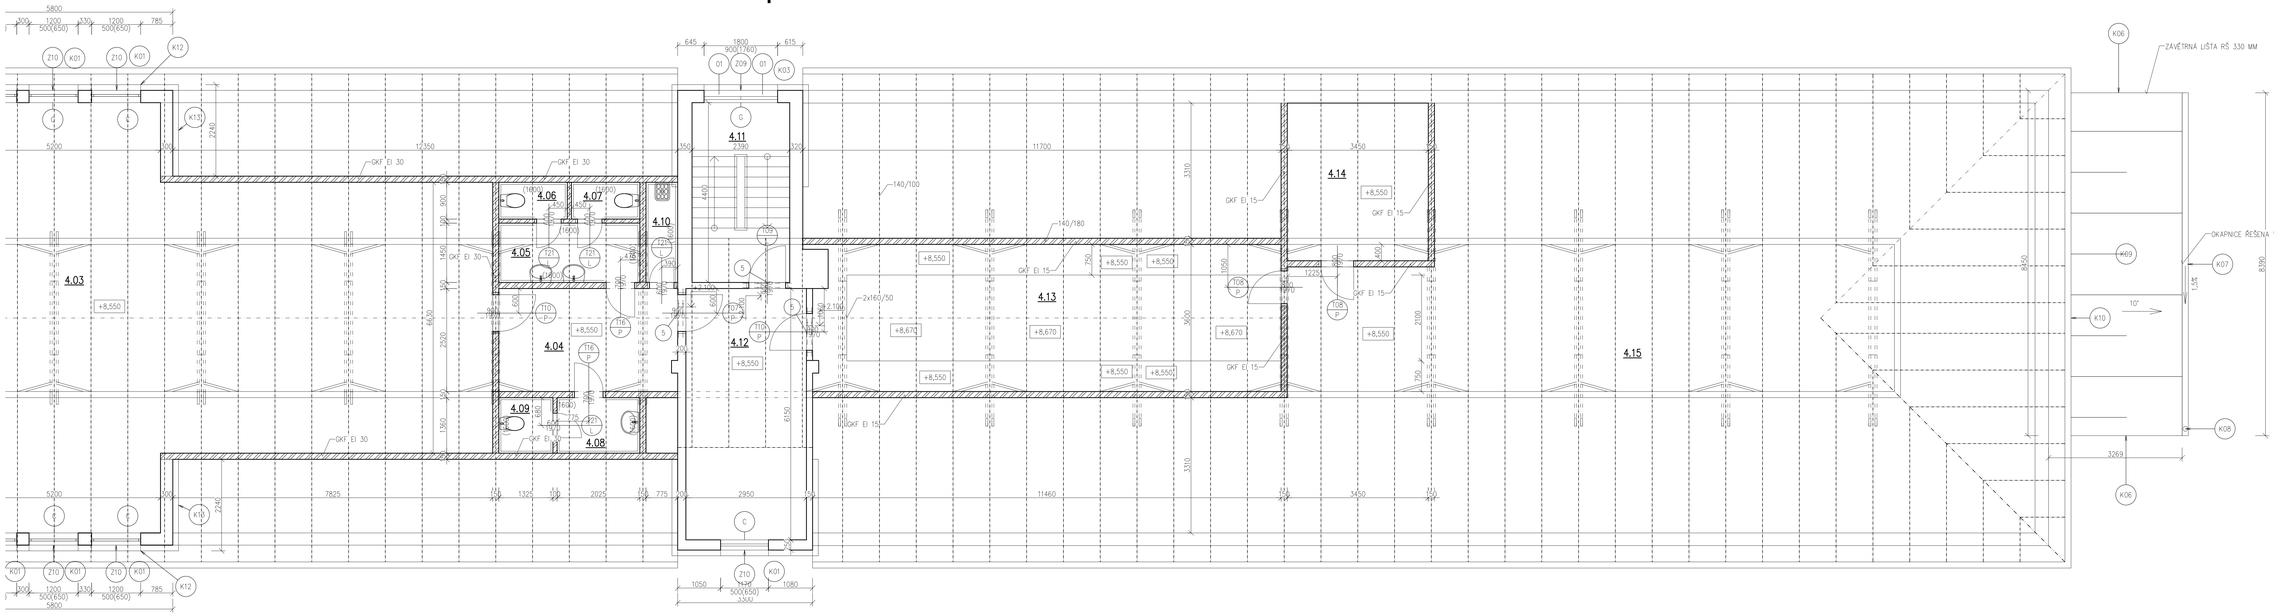

KLEMPÍŘSKÉ VÝROBKY

Označení	Rozměrky [mm]	Popis (K)	Barva	Počet kusů		Poznámka	Norma
				ks	Celkem		
K01	DL 1200 mm	OPLECHOVÁNÍ VNĚJŠÍHO PARAPETU, RŠ= 390mm, PARAPET – TLOUŠŤKA 0,7 mm , LEPENÝ CELOPLOŠNĚ EKOLITEM	TMAVÁ ŠEDÁ	1	1	VČETNĚ MONTÁŽE	ČSN 73 3610 Navrhování klempířských konstrukcí
K03	DL 1800	OPLECHOVÁNÍ VNĚJŠÍHO PARAPETU, RŠ= 390mm, PARAPET – TLOUŠŤKA 0,7 mm , LEPENÝ CELOPLOŠNĚ EKOLITEM	TMAVÁ ŠEDÁ	1	1	VČETNĚ MONTÁŽE	ČSN 73 3610 Navrhování klempířských konstrukcí
K06	DL 3180 MM	ZÁVĚTRNÁ LIŠTA TLOUŠŤKA 0,7 MM RŠ 330 mm	TMAVÁ ŠEDÁ	2	2	VČETNĚ MONTÁŽE	ČSN 73 3610 Navrhování klempířských konstrukcí
K07	DL 8390 MM	OKAP HRANATÝ 150x150 TLOUŠŤKA 0,7 MM	TMAVÁ ŠEDÁ	1	1	VČETNĚ MONTÁŽE	ČSN 73 3610 Navrhování klempířských konstrukcí
K08	DL 8000 MM	OKAPOVÝ SVOD HRANATÝ 125x125 TLOUŠŤKA 0,7 MM	TMAVÁ ŠEDÁ	1	1	VČETNĚ PŘÍPONEK POZINKOVANÝCH, DROBNÉHO SPOJOVACÍHO MATERIÁLU, KOLEN A MONTÁŽE	ČSN 73 3610 Navrhování klempířských konstrukcí
K09	PLOCHA 27 M2	FALCOVANÁ PLECHOVÁ KRYTINA TLOUŠŤKA TL. 0,7 MM	TMAVÁ ŠEDÁ	1	1	VČETNĚ MONTÁŽE	ČSN 73 3610 Navrhování klempířských konstrukcí
K10	DL 8390 MM	DILATAČNÍ DOPLECHOVAT STYK DVOU STŘECH, RŠ=450mm	TMAVÁ ŠEDÁ	1	1	VČETNĚ MONTÁŽE	ČSN 73 3610 Navrhování klempířských konstrukcí

Tabulka místností – 4.NP

Číslo	Jméno	Plocha [m²]	Podlahy	Stěny	Stropy	Výška [m]	Obvod [m]	Soklíky	Poznámka
4.04	CHODBA	10,98	EPOXYDOVÝ NÁTĚR	SDK	SDK 2,31	14,09	S1	SOKL. – NÁTĚR EPOXIDOVÝ 50 MM	
4.05	PŘEDSÍŇ	5	DLAŽBA KERAMICKÁ	SDK	SDK 2,31	9,8	S2	KERAMICKÝ SOKL 100 mm + OBKLAD 2050 MM	
4.06	WC	1,51	DLAŽBA KERAMICKÁ	SDK	SDK 1,9	5,15	S2	KERAMICKÝ OBKLAD 1600 MM	
4.07	WC	1,51	DLAŽBA KERAMICKÁ	SDK	SDK 1,9	5,15	S2	KERAMICKÝ OBKLAD 1600 MM	
4.08	PŘEDSÍŇ	2,75	DLAŽBA KERAMICKÁ	SDK	SDK 1,9	6,77	S2	KERAMICKÝ OBKLAD 1600 MM	
4.09	WC	1,8	DLAŽBA KERAMICKÁ	SDK	SDK 1,9	5,37	S2	KERAMICKÝ OBKLAD 1600 MM	
4.10	ÚKLIDOVÁ KOMORA	1,9	DLAŽBA KERAMICKÁ	OMÍTKA VÁPENNÁ ŠTUKOVÁ	SDK 2,31	6,45	S2	KERAMICKÝ OBKLAD 1600 MM	
4.11	SCHODIŠTĚ	10,52	EPOXYDOVÝ NÁTĚR	SDK	SDK 2,31	13,58	S1	SOKL. – NÁTĚR EPOXIDOVÝ 50 MM	
4.12	CHODBA	18,14	EPOXYDOVÝ NÁTĚR	SDK	SDK 2,31	18,2	S1	SOKL. – NÁTĚR EPOXIDOVÝ 50 MM	
4.13	STROJOVNA UT	40,87	EPOXYDOVÝ NÁTĚR	SDK	SDK 2,21	31,66	S1	SOKL. – NÁTĚR EPOXIDOVÝ 50 MM	
4.14	STROJOVNA VZT	13,32	EPOXYDOVÝ NÁTĚR	SDK	SDK 1,9	14,62	S1	SOKL. – NÁTĚR EPOXIDOVÝ 50 MM	
4.15	PŮDA	216,26	STÁVAJÍCÍ			72,21	80,82		

Celková plocha [m²] 324,56

STÁVAJÍCÍ ZDIVO

SDK KONSTRUKCE

ZDIVO CP 10 / MVC

ZDIVO NENOSNÉ YTONG

ZATEPLOVACÍ MINERÁLNÍ SYSTÉM TL. 140 MM
STÁVAJÍCÍ ZDIVO + ZATEPLENÍ MINERÁLNÍ IZOLACÍ TL. 140 MM
λ 0,036 W/mK

NOSNÉ PRVKY KROVU BUDOU OBLOŽENY SDK KNAUF RED TL. 15 MM

±0,000 = 462,370

Vypracoval: Ing.Karel Drahokoupil	Zodp. projektant: Ing.Karel Drahokoupil	HIP: Jiří Brož	KTS-CZ, s.r.o. Kancelář technických specialistů Zámecká Míru 878/5 Ostrov nad Ohří 363 38 Ostrov e-mail: kts-cz@kts-cz.cz
Investor: Česká republika,Vězeňská služba ČR, Soudní 1672/1a, Praha 4			Formát: 12 A4
Akce: Ostrov - stavební úpravy a přístavba ubytovny K			Datum: 06/2017
D.1.1 - Architektonicko-stavební řešení			Účel: DPS
			Č. zakázky: 1702006.1
Obsah výkresu: půdorys 4.NP - B			Měřítko: 1:50 / Č. výkresu: D.1.1.b - 16