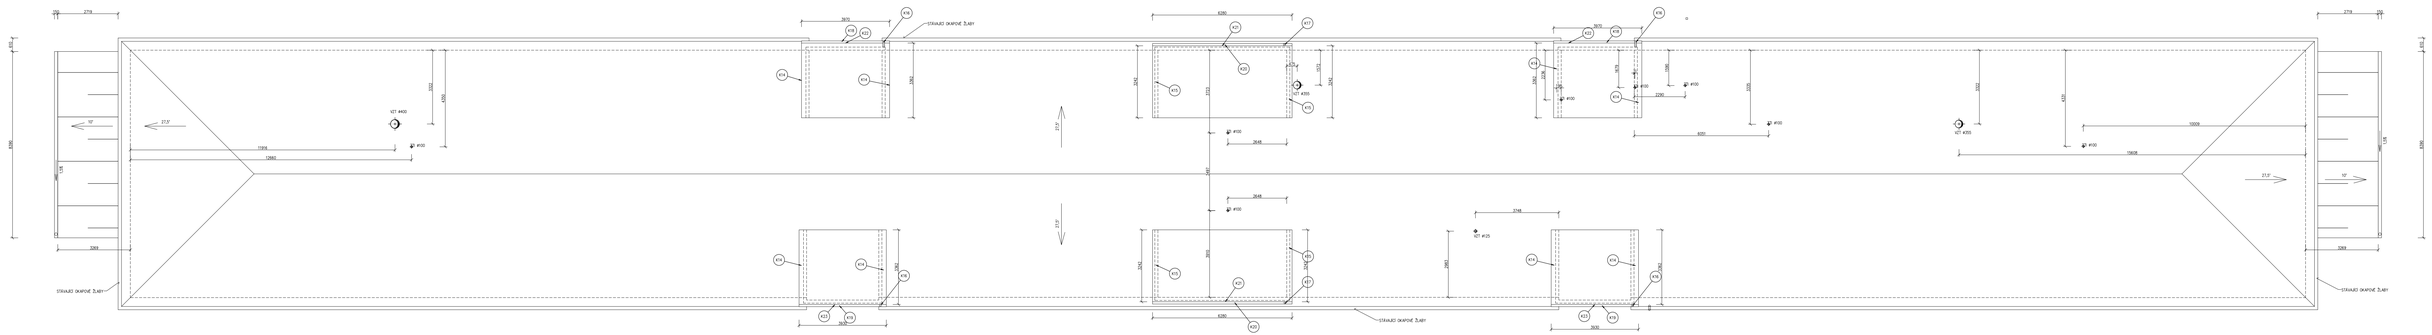

ŘEŠENÍ PROSTUPŮ STŘECHOU
- KOMÍNKY S MANŽETOU Ø 300 MM - PRO MÍSTNÍ PROMĚNY POTRUBÍ A MÍSTNÍ SKLONY STŘECH
SOUČÁSTÍ PŘ. JEDNOTLIVÝCH PROFESÍ (ZT, VZT)

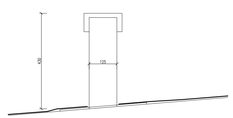

KLEMPÍŘSKÉ VÝROBKY						
označení	počet	popis	barva	krycí plech	rozměry	poznámka
K1	1x	žlab půl. LOTOS 125 L+J 4M RŠ 580	RUKA	P.Z	VČETNĚ MONTÁŽE	ČSN 73 3610 Navrhování klempířských konstrukcí
K2	1x	žlab půl. LOTOS 125 L+J 4M RŠ 580	RUKA	P.Z	VČETNĚ MONTÁŽE	ČSN 73 3610 Navrhování klempířských konstrukcí
K3	1x	1000 mm ZAKRYTÍ DIGI - KRAJNÍ RUKA TLS 0,7	RUKA	P.Z	VČETNĚ PŘÍPRAVY PLOCHOVÝCH, SPOJOVACÍCH SPOJOVACÍCH MATERIÁLŮ, KOLÍK A	ČSN 73 3610 Navrhování klempířských konstrukcí
K31	1x	1800 mm ZAKRYTÍ DIGI - KRAJNÍ RUKA TLS 0,7	RUKA	P.Z	VČETNĚ PŘÍPRAVY PLOCHOVÝCH, SPOJOVACÍCH SPOJOVACÍCH MATERIÁLŮ, KOLÍK A	ČSN 73 3610 Navrhování klempířských konstrukcí
K4	1x	1670 mm SKLP KRAJNÍ TLS 0,7	RUKA	P.Z	VČETNĚ PŘÍPRAVY PLOCHOVÝCH, SPOJOVACÍCH SPOJOVACÍCH MATERIÁLŮ A MONTÁŽE	ČSN 73 3610 Navrhování klempířských konstrukcí
K5	1x	1670 mm SKLP KRAJNÍ TLS 0,7	RUKA	P.Z	VČETNĚ PŘÍPRAVY PLOCHOVÝCH, SPOJOVACÍCH SPOJOVACÍCH MATERIÁLŮ A MONTÁŽE	ČSN 73 3610 Navrhování klempířských konstrukcí
K6	1x	1240 mm SKLP KRAJNÍ TLS 0,7	RUKA	P.Z	VČETNĚ PŘÍPRAVY PLOCHOVÝCH, SPOJOVACÍCH SPOJOVACÍCH MATERIÁLŮ A MONTÁŽE	ČSN 73 3610 Navrhování klempířských konstrukcí
K7	1x	4280 mm SKAPKO RŠ 125 MM	RUKA	P.Z	VČETNĚ MONTÁŽE	ČSN 73 3610 Navrhování klempířských konstrukcí
K22	1x	3570 mm SKAPKO RŠ 125 MM	RUKA	P.Z	VČETNĚ MONTÁŽE	ČSN 73 3610 Navrhování klempířských konstrukcí
K23	1x	3630 mm SKAPKO RŠ 125 MM	RUKA	P.Z	VČETNĚ MONTÁŽE	ČSN 73 3610 Navrhování klempířských konstrukcí

PROSTUPY PROFESÍ STŘECHOU JSOU ŘEŠENY TYPOVÝMI HLAVICEMI S MANŽETOU

Vypracoval: Ing.Karel Drahokoupil	Zodp. projektant: Ing.Karel Drahokoupil	HIP: Jiří Brož	KTS-CZ, s.r.o. Kancelář technických specializací Zbovidza Mlýn 57/85 370 01 České Budějovice tel.: 333 305 025 e-mail: kts-cz@kts-cz.cz
Investor: Česká republika,Vězeňská služba ČR, Soudní 1672/1a, Praha 4			Formát: A1
Akce: Ostrov - stavební úpravy a přístavba ubytovny K			Datum: 06/2017
D.1.1 - Architektonicko-stavební řešení			Účel: DPS
			Č. zakázky: 1702006.1
Obsah výkresu: půdorys střechy			Měřítko: 1:100 / Č. výkresu: D.1.1.b - 17