





CHEMICKÁ KOTVA DO BETONOVÉ STŘEPNÍ DESKY
KOTVA BUDE ZVOLAENA DLE KONKRETNÍHO MATERIÁLU STŘOPU

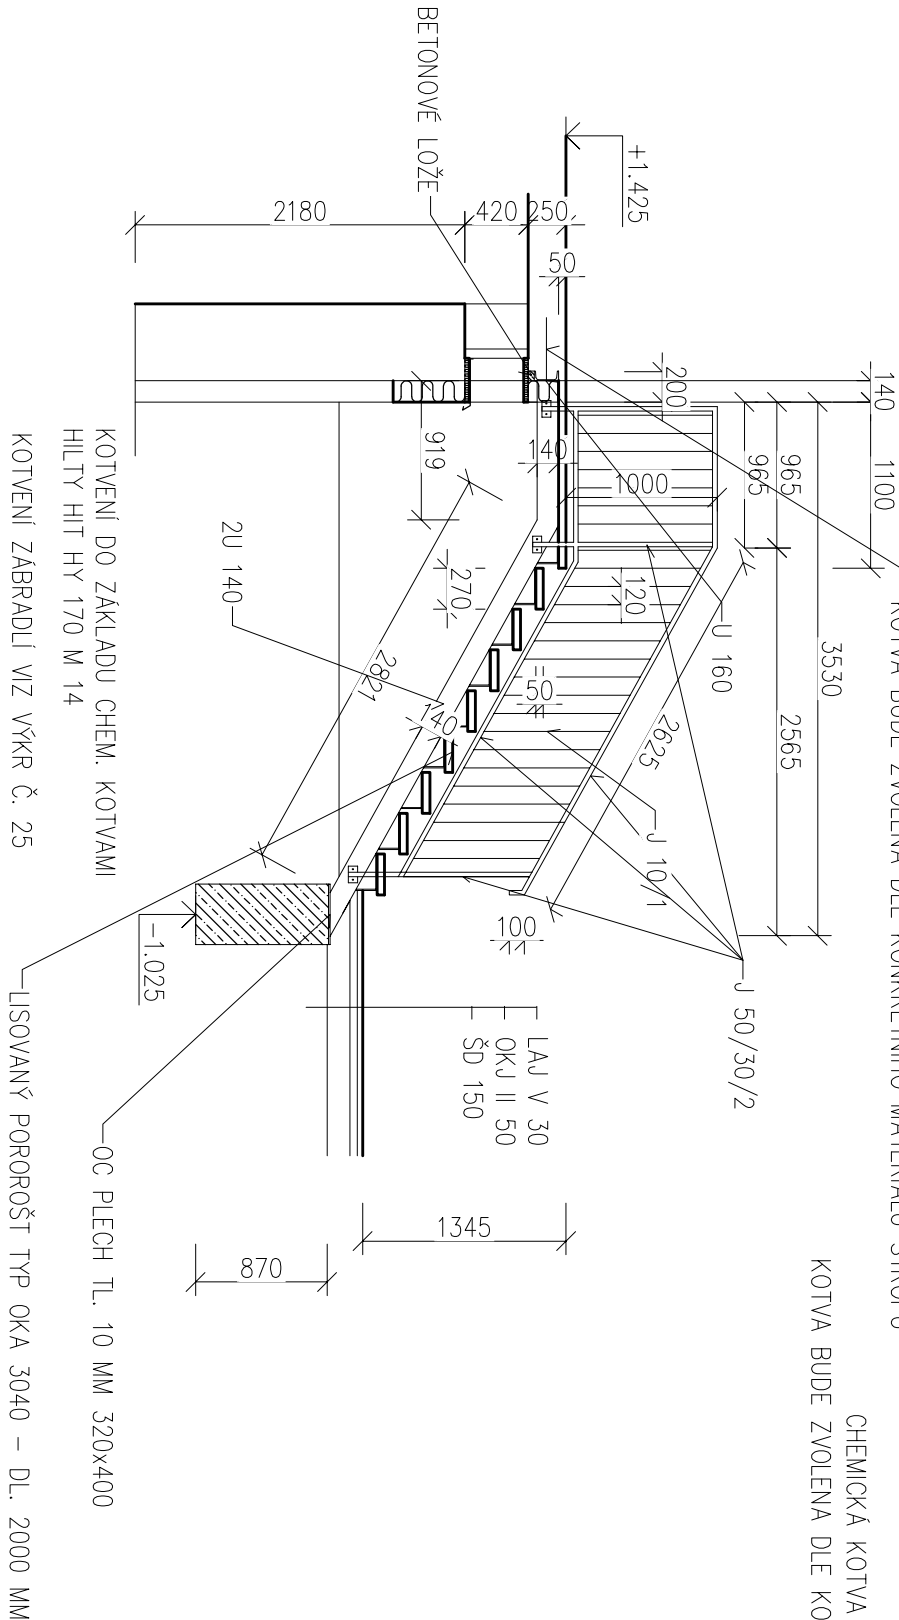


Z25/L
VENKOVNÍ SCHODIŠŤOVÉ KATRY – VZOROVÉ ŘEŠENÍ
HMOTNOST 120 KG
ZÁMEK VLOŽKOVÝ FAB UNI
+ OCELOVÁ SÍŤ 50/50/3

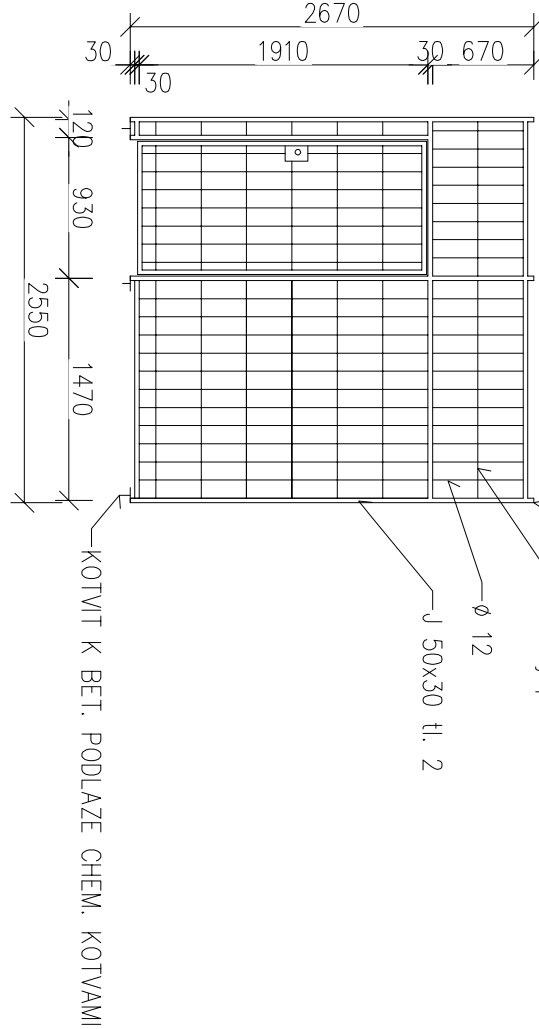


Z25/P
VENKOVNÍ SCHODIŠŤOVÉ KATRY – VZOROVÉ ŘEŠENÍ
HMOTNOST 120 KG
ZÁMEK VLOŽKOVÝ FAB UNI
+ OCELOVÁ SÍŤ 50/50/3

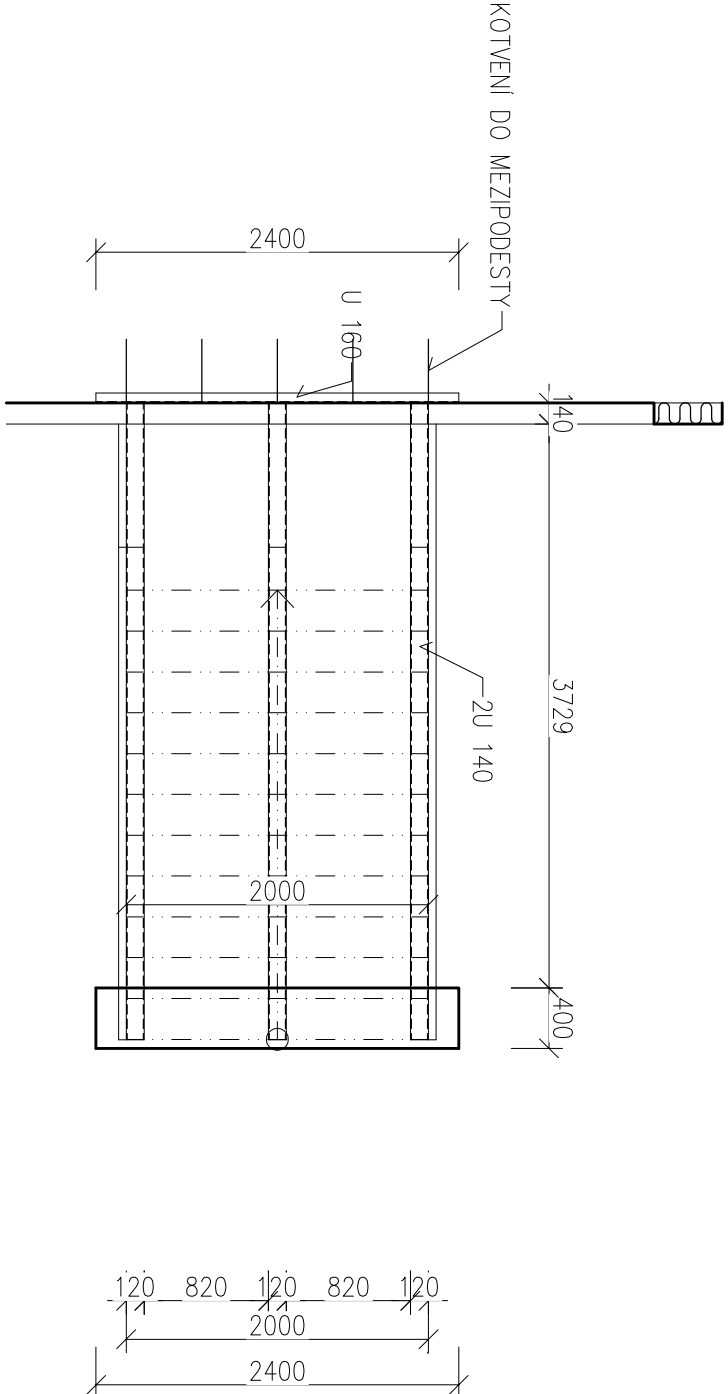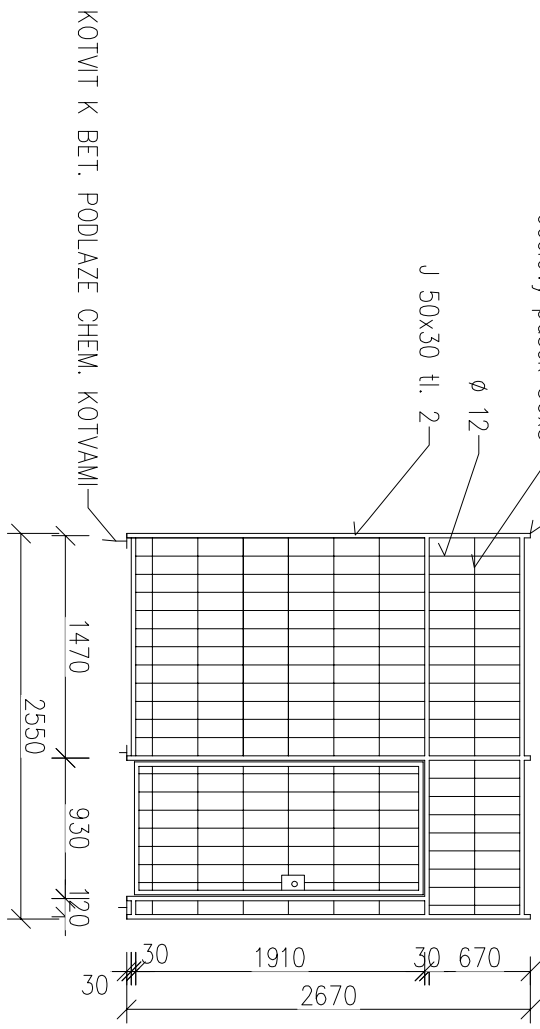


CHEMICKÁ KOTVA DO BETONOVÉ STŘEPNÍ DESKY
KOTVA BUDE ZVOLAENA DLE KONKRETNÍHO MATERIÁLU STŘOPU

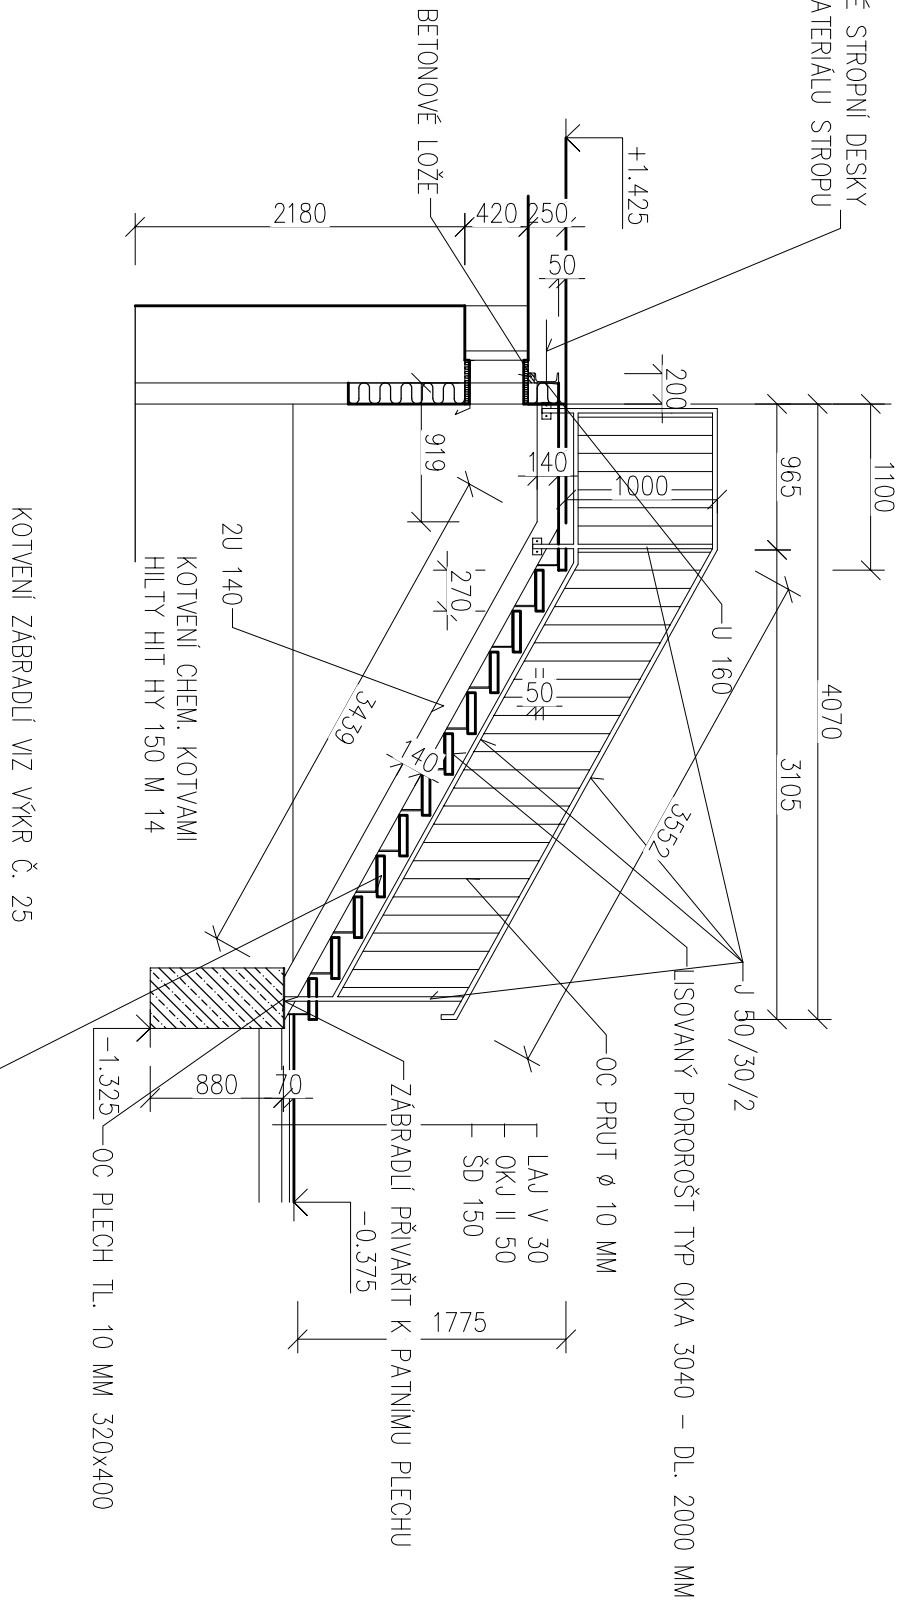


Z23/L
VENKOVNÍ SCHODIŠŤOVÉ KATRY – VZOROVÉ ŘEŠENÍ
HMOTNOST 130 KG
ZÁMEK VLOŽKOVÝ FAB UNI
+ OCELOVÁ SÍŤ 50/50/3

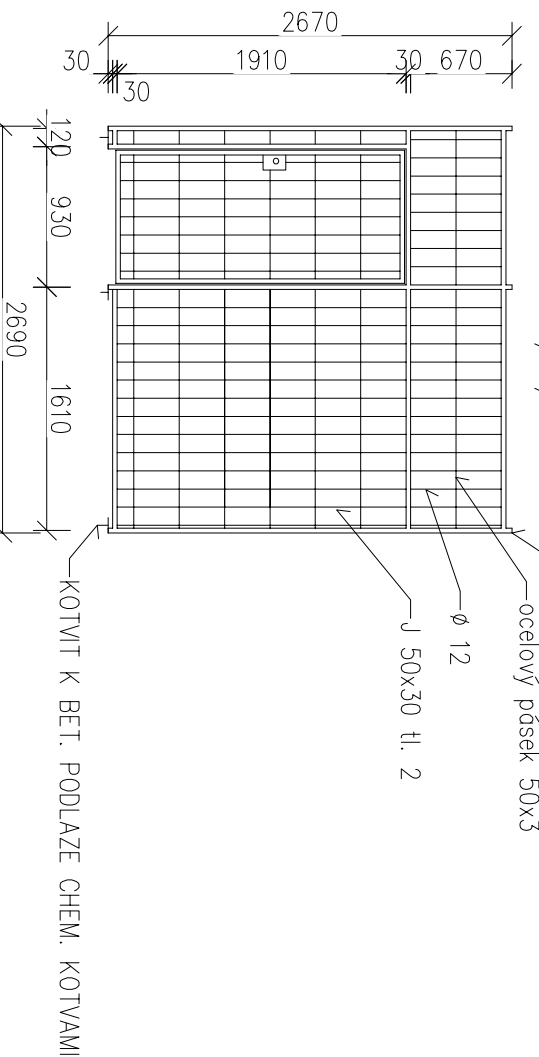


Z23/P
VENKOVNÍ SCHODIŠŤOVÉ KATRY – VZOROVÉ ŘEŠENÍ
HMOTNOST 130 KG
ZÁMEK VLOŽKOVÝ FAB UNI
+ OCELOVÁ SÍŤ 50/50/3

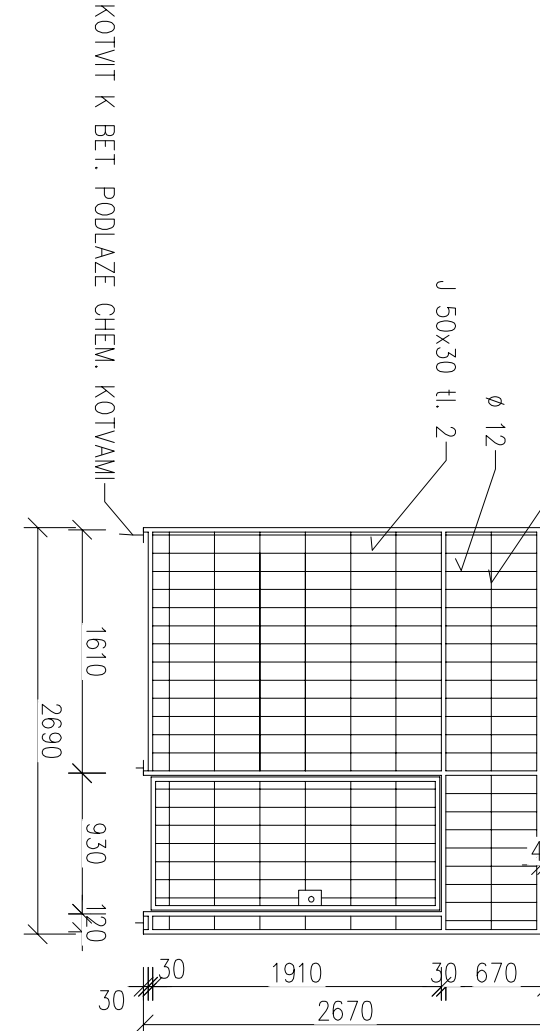


Z26/P – STEJNÉ PROVEDENÍ JAKO Z23/P – KOTVENÍ PŘÍVAŘENÍM K OCELOVÉ KCI
Z26/L – STEJNÉ PROVEDENÍ JAKO Z23/L – KOTVENÍ PŘÍVAŘENÍM K OCELOVÉ KCI

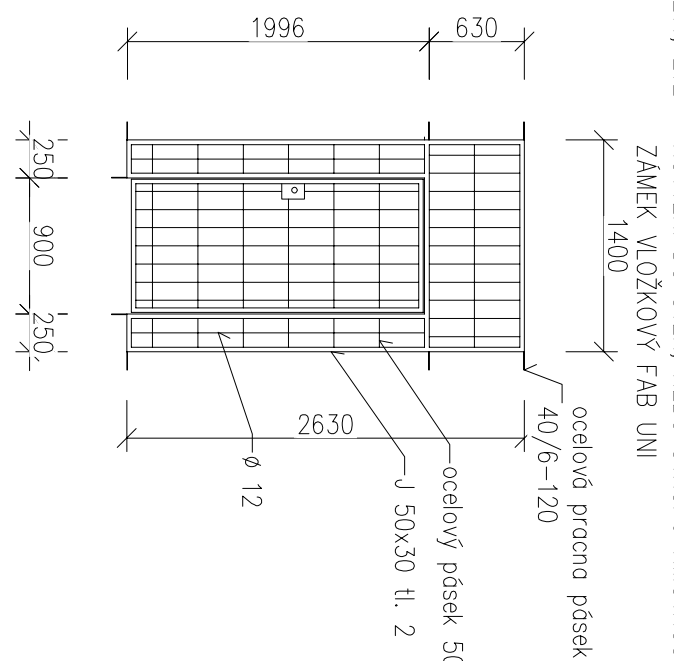


Z11, Z12 – KOTVENÍ DO SÍŤNÉHO STŘOPU HMOTNOSTI 95 KG
ZÁMEK VLOŽKOVÝ FAB UNI

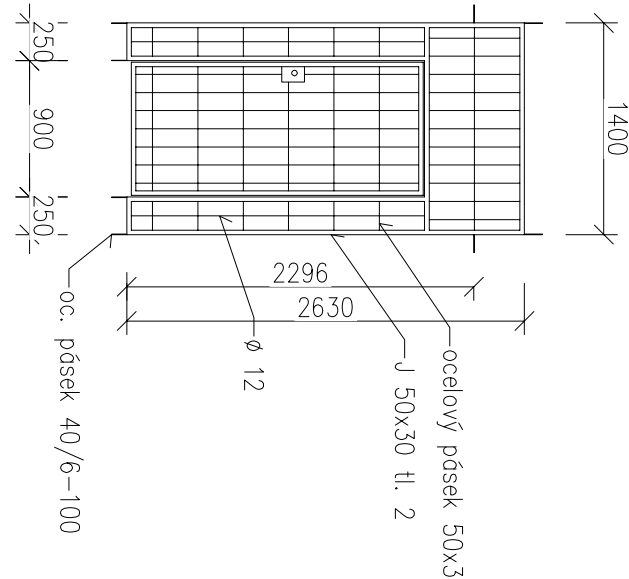


SCHODIŠŤOVÉ KATRY – VZOROVÉ ŘEŠENÍ Z16
HMOTNOST 90 KG
ZÁMEK VLOŽKOVÝ FAB UNI

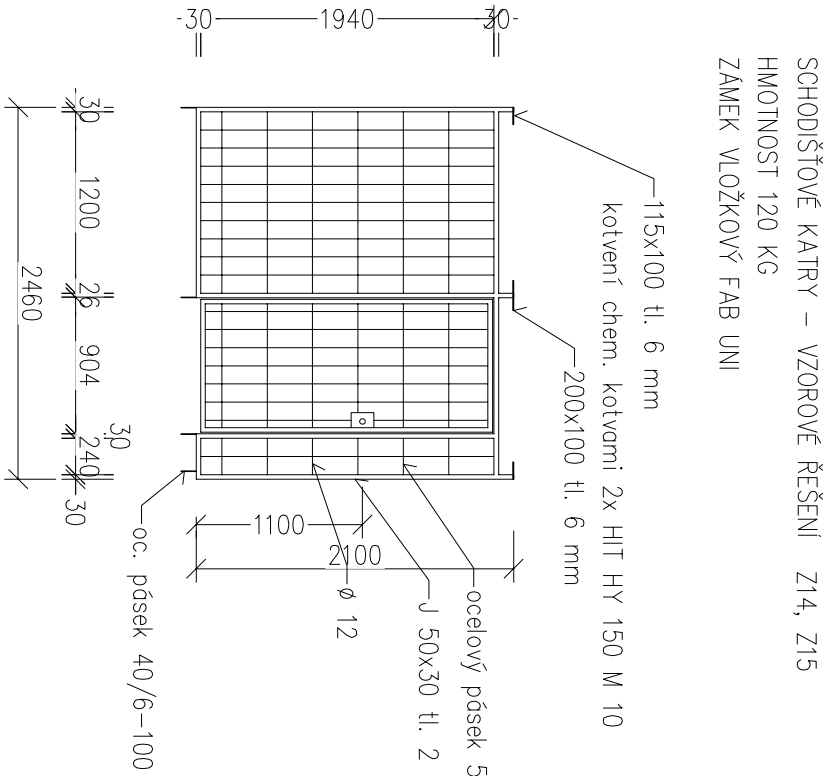


SCHODIŠŤOVÉ KATRY – VZOROVÉ ŘEŠENÍ Z14, Z15
HMOTNOST 120 KG
ZÁMEK VLOŽKOVÝ FAB UNI

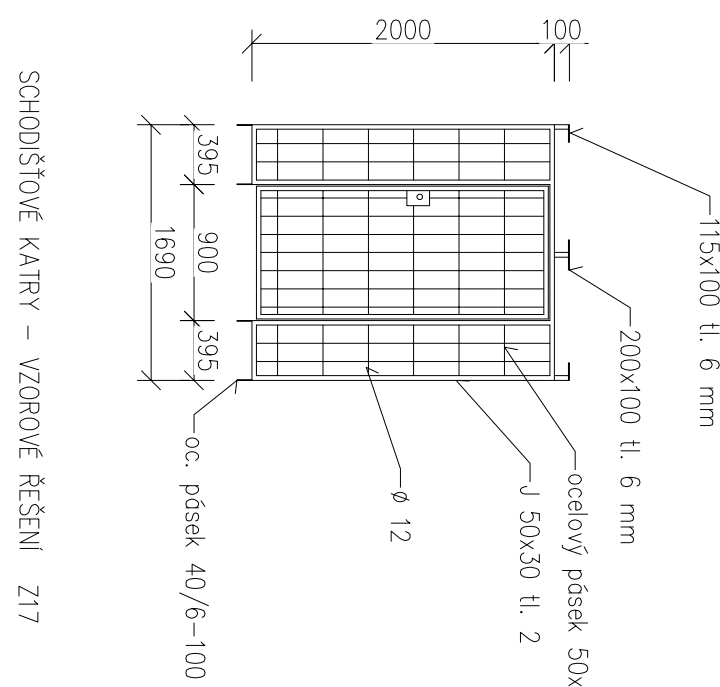


SCHODIŠŤOVÉ KATRY – VZOROVÉ ŘEŠENÍ Z17
HMOTNOST 85 KG
ZÁMEK VLOŽKOVÝ FAB UNI

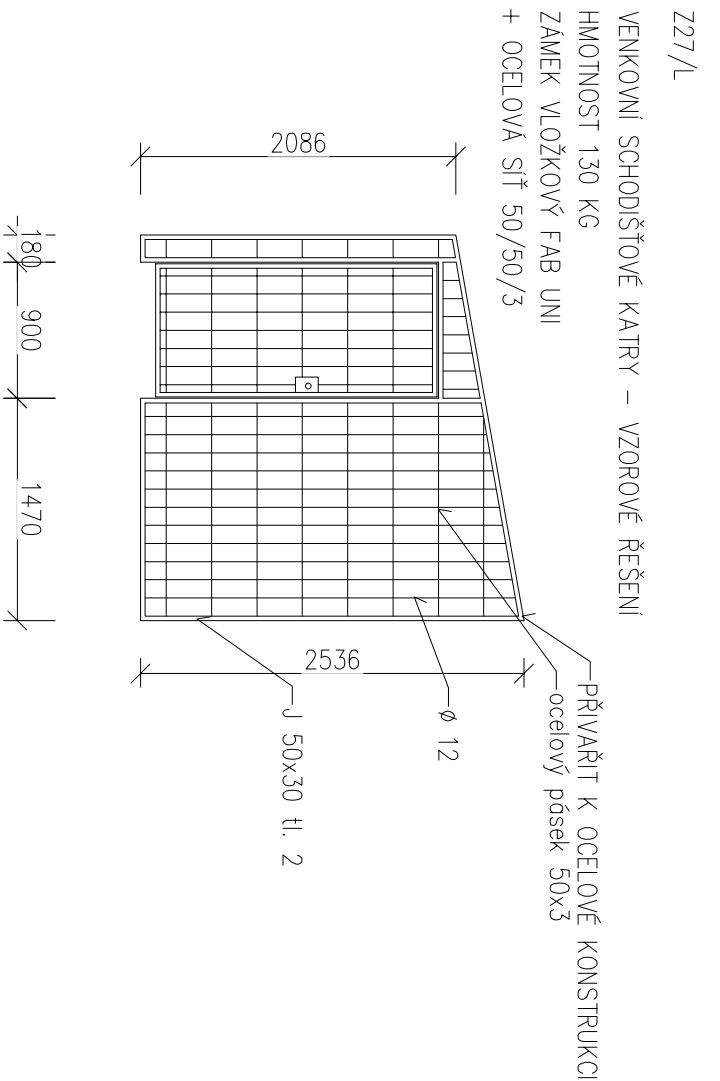


Z27/L
VENKOVNÍ SCHODIŠŤOVÉ KATRY – VZOROVÉ ŘEŠENÍ
HMOTNOST 130 KG
ZÁMEK VLOŽKOVÝ FAB UNI
+ OCELOVÁ SÍŤ 50/50/3

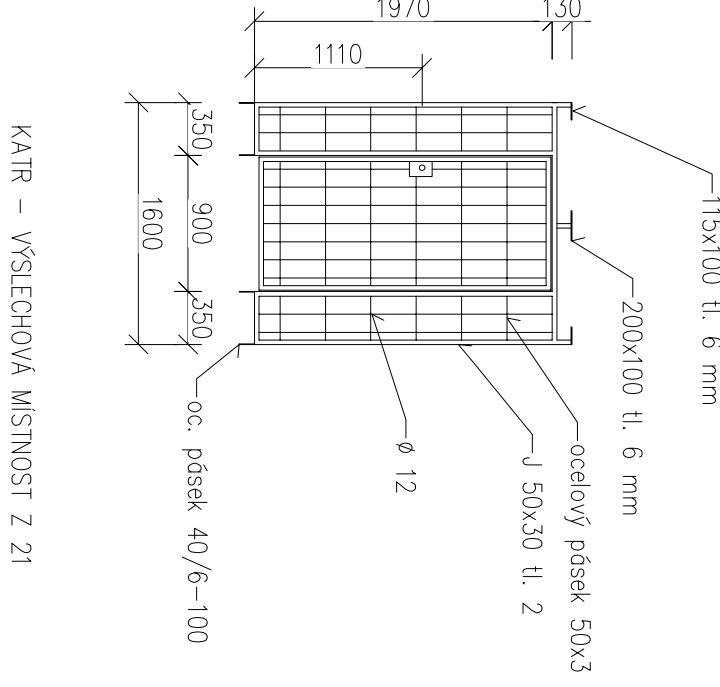

KATR – VÝSLECHOVÁ MÍSTNOST Z 21
HMOTNOST 136 KG
ZÁMEK VLOŽKOVÝ FAB UNI

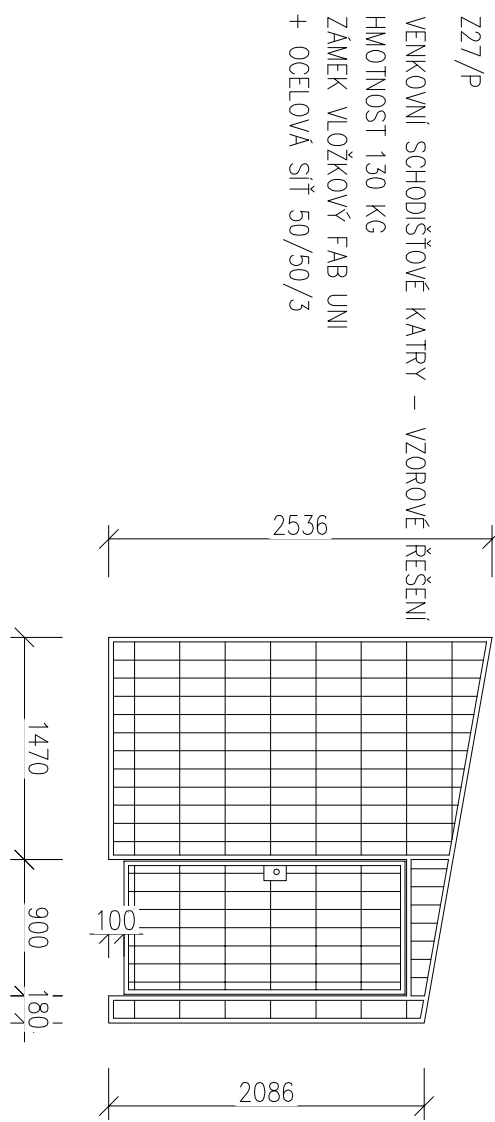

Z27/P
VENKOVNÍ SCHODIŠŤOVÉ KATRY – VZOROVÉ ŘEŠENÍ
HMOTNOST 130 KG
ZÁMEK VLOŽKOVÝ FAB UNI
+ OCELOVÁ SÍŤ 50/50/3

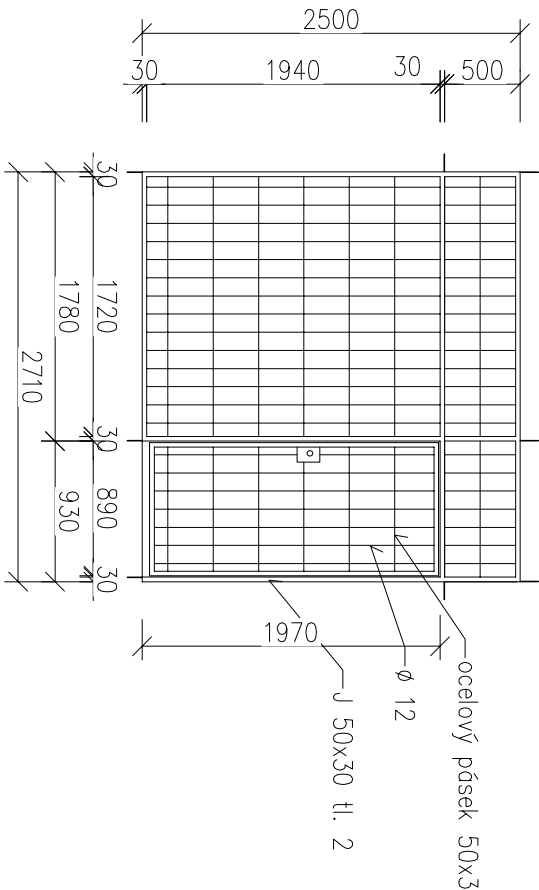

ROZMĚRY VŠECH ZÁMEČNICKÝCH VÝROBKŮ JE NUTNÉ OVĚŘIT PŘED VÝROBOU NA STAVĚ

Výrobce:	Zdob. projektant:	HIP:
Ing.Karel Draňokoupl	Ing.Karel Draňokoupl	Jiří Brož
Investor:	KTS-CZ, s.r.o. Kancelář technických specializací 260 01 Mladá Boleslav ul. 28. srpna 1945 150 00 Praha 5 tel. 256 603 603 e-mail: kts@kts.cz	
Acce:	Formát: A1	
Česká republika Vězenská služba ČR, Soudní 1672/1a, Praha 4		
Ostrov - stavební úpravy a přístavba ubytovny K		
D.1.1 - Architektonicko-stavební řešení		
Účel:	Datum	
DPS	06/2017	
Č. zakázky	1702006.1	
Wěřitko	Č. výkresu	D.1.1.b - 23
zámečnické výrobky 1		1:50