



VYSTUŽENÍ ROHŮ OPLOCENÍ 11KS

CELKEM 132 SLOUPŮ
CELKOVÁ DL. OPLOCENÍ 268 M
CELKOVÁ PLOCHA OCELOVÉ SÍTĚ POPLASTOVANÉ 50/50/2 – 697 M2
CELKOVÁ PLOCHA OCELOVÉ SÍTĚ 100/100/3 238 M2
CELKOVÁ DL. ŽELEKOVÉHO PLOTU 268 M


PŘÍSTŘEŠEK PRO LAVIČKY – CELKEM 9 KS

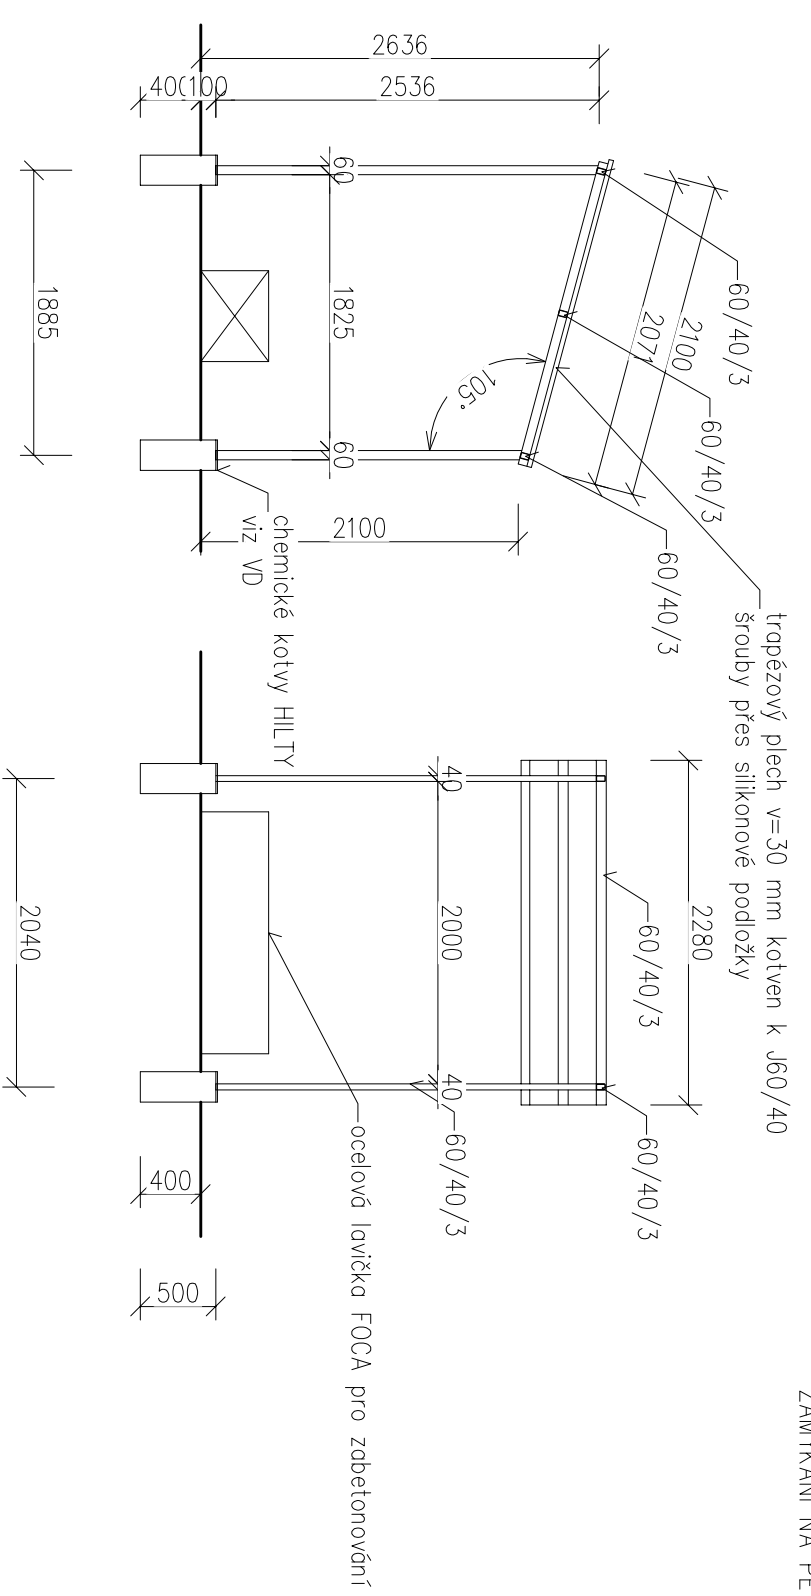

KOTVENÍ TERMOSŮ – VÝŠKA DLE STOLEČKU – POČET KUSŮ 8

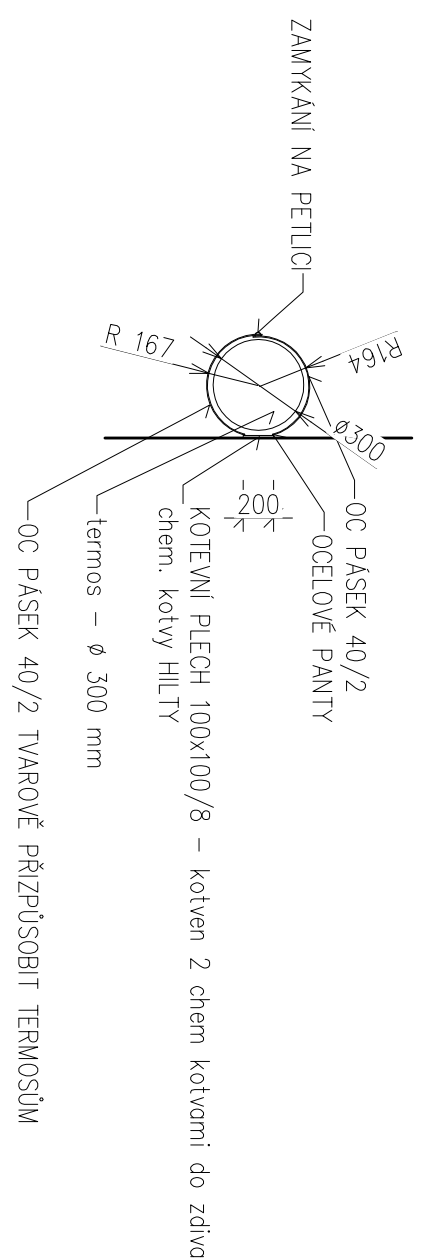

DVEŘE V OPLOCENÍ 1KS

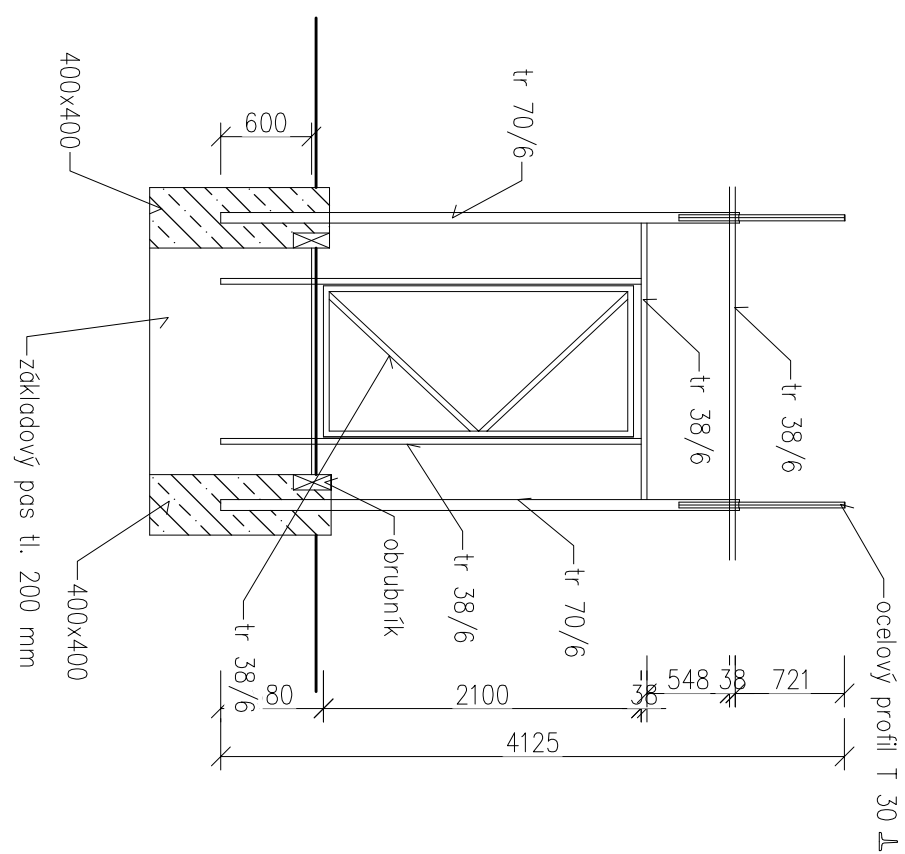

OCELOVÉ LAVIČKY FOCA CELKEM 32 KS
KOVO – ART

Výpracováno:		Zodp. projektant:	HIP:
Ing.Karel Drahokoupil		Ing.Karel Drahokoupil	Jiří Brož
Investor:		KTS-CZ, s.r.o. Kancelář technických specializací Zavodu Mln 57965 360 17 Karlov Vary tel: 353 505 025 e-mail: kts-cz@kts-cz.cz	
Česká republika, Vězeňská služba ČR, Soudní 1672/1a, Praha 4		Formát	A2
Akce:	Datum 06/2017		
Ostrov - stavební úpravy a přístavba ubytovny K	Účel DPS		
	Č. záznamy 1702006.1		
	Měřítko	Č. výkresu	
	1:50	D.1.1.b - 24	
Obsah výkresu:		zámečnické výrobky 2	