

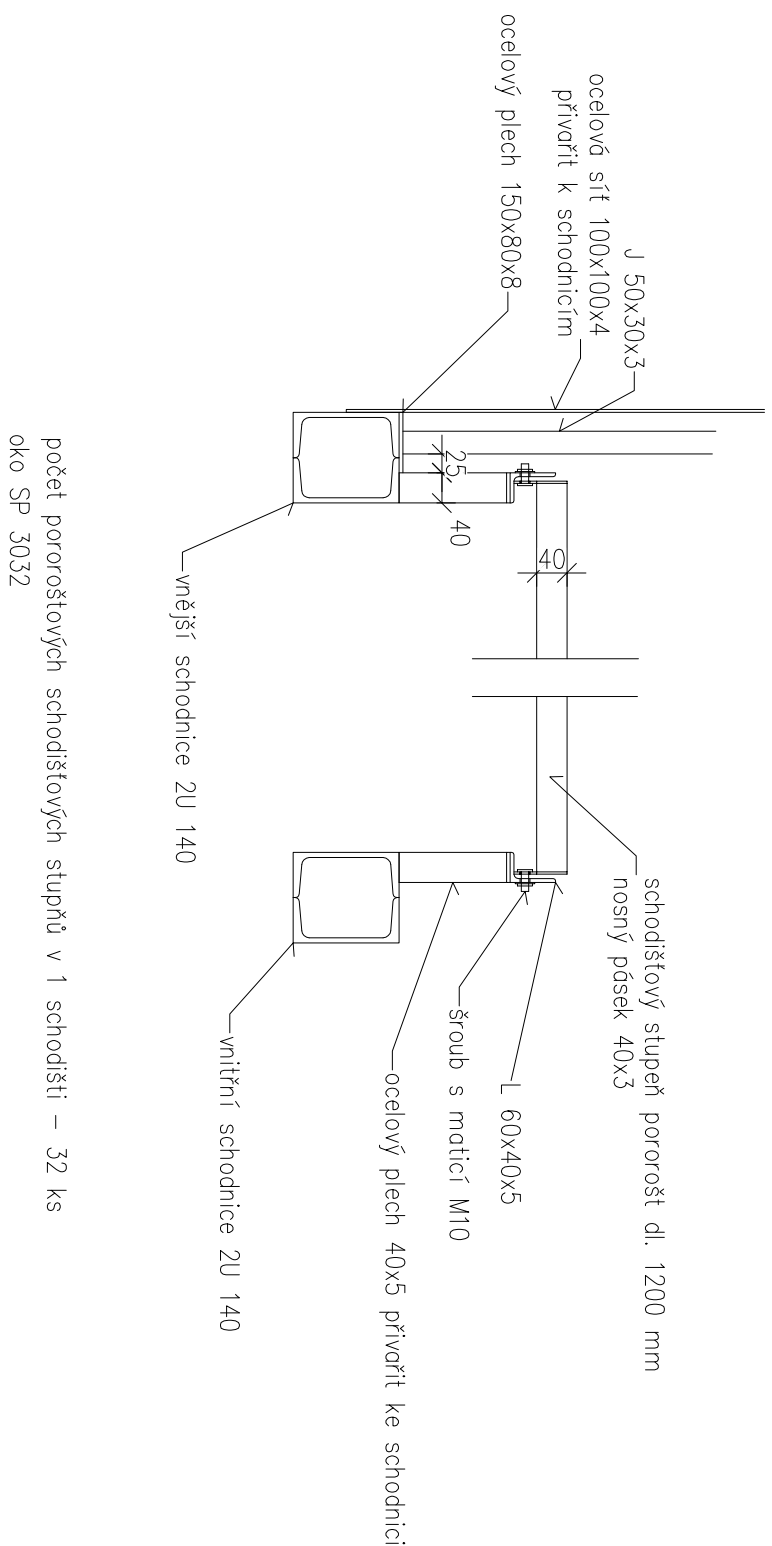


## ÚNIKOVÉ SCHODIŠTĚ – KOTVENÍ ZÁBRADÍ A SCH. STUPŇŮ

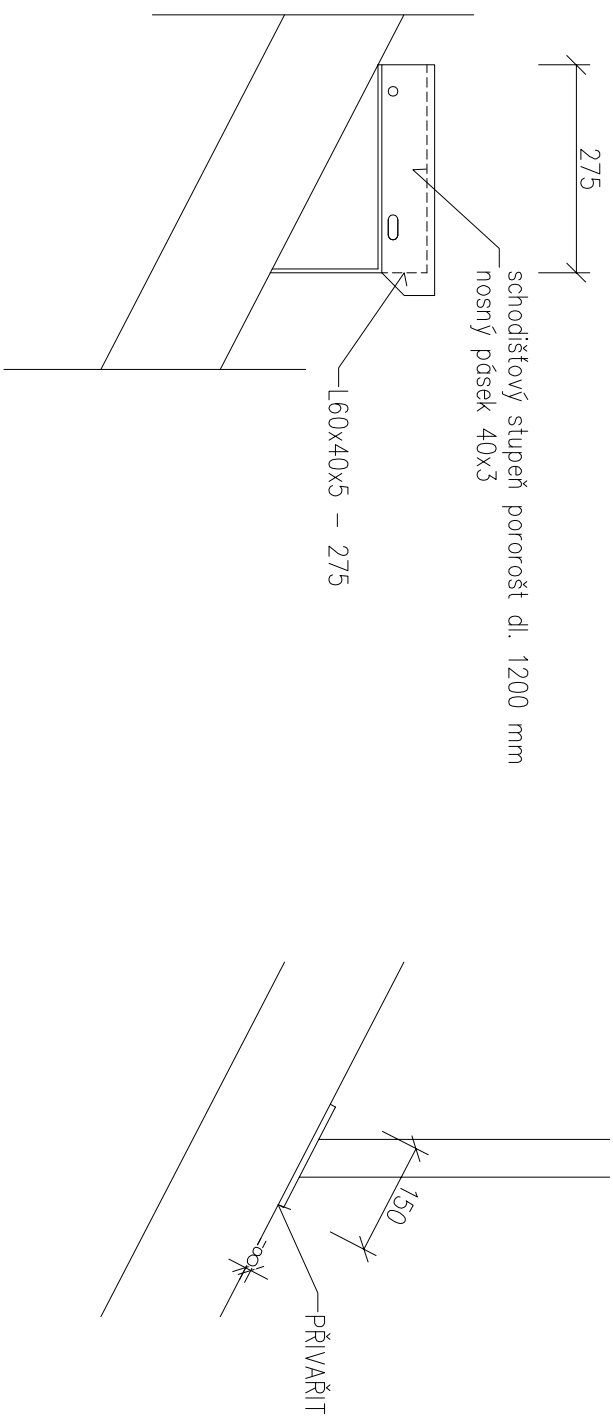


počet poroštových schodištových stupňů v 1 schodišti – 32 ks  
oko SP 3032


### DETAIL KOTVENÍ MŘÍŽI NA OKNA

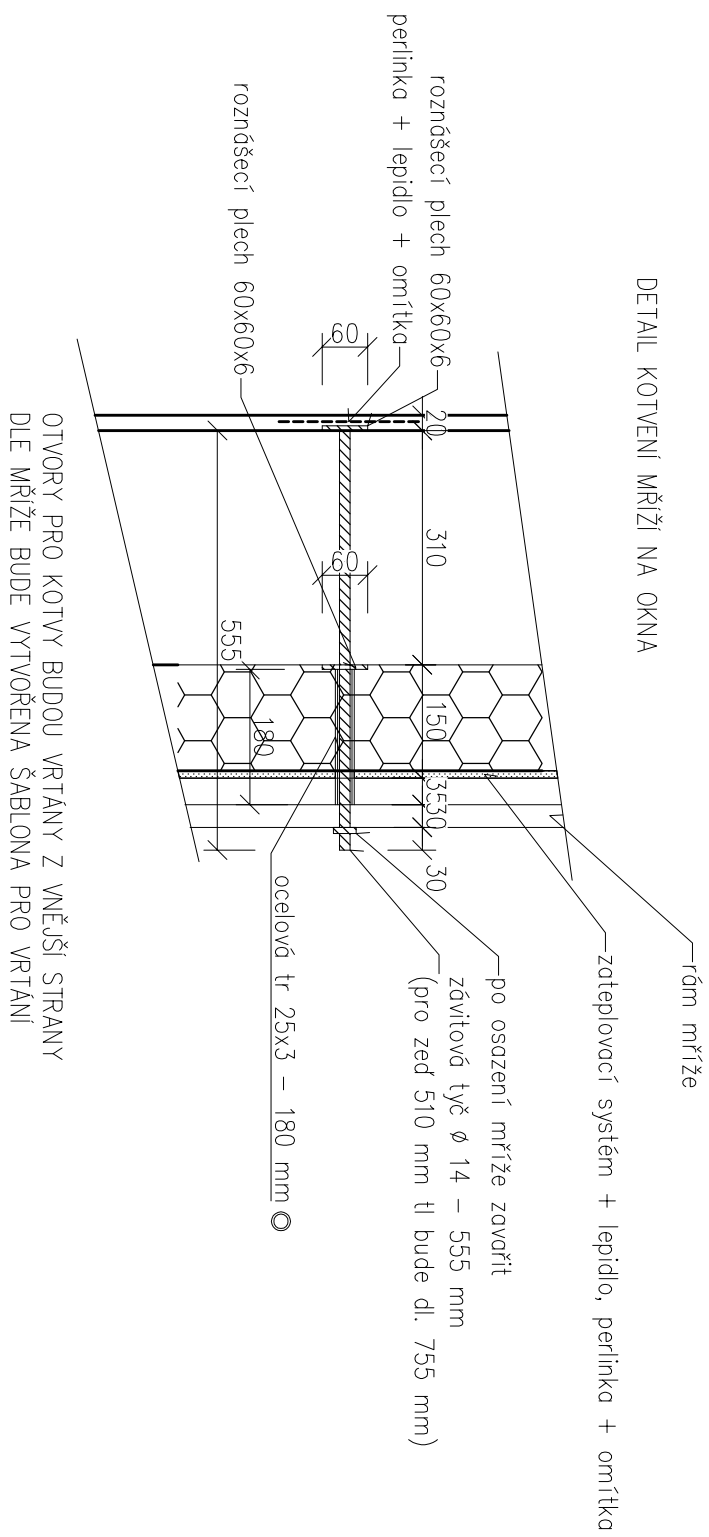

OTVORY PRO KOTVY BUDOU VRTÁNY Z VNĚJŠÍ STRANY  
DLE MŘIŽE BUDE VYTVOŘENA ŠABLONA PRO VRTÁNÍ

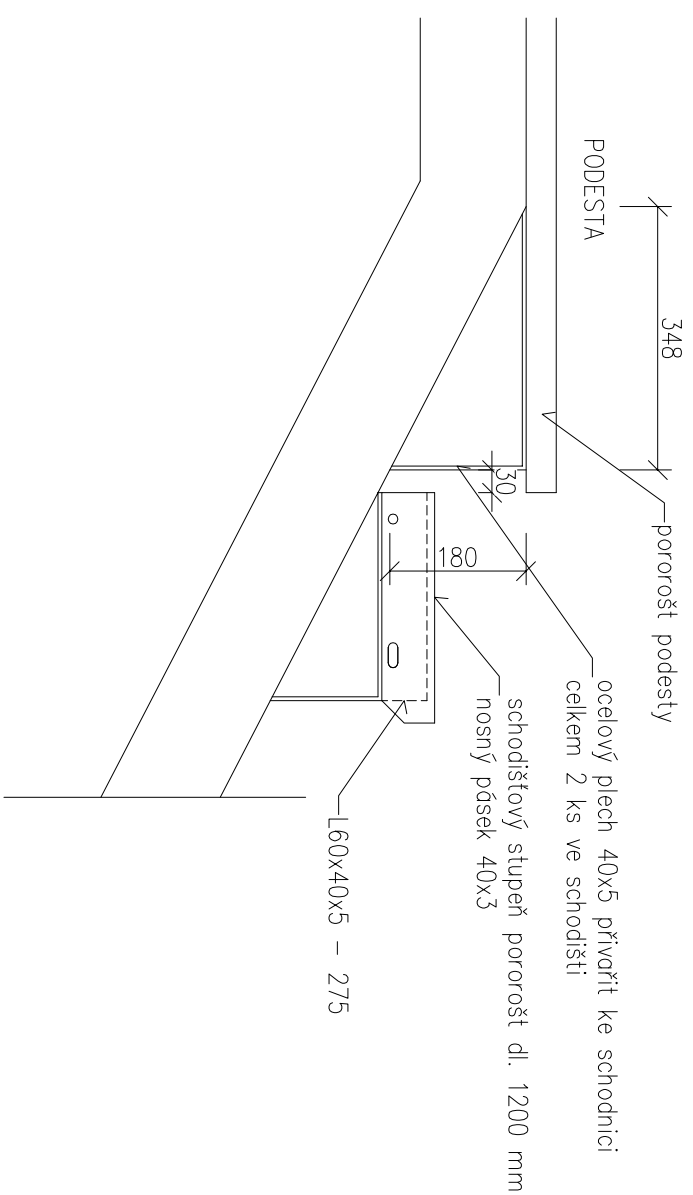

## KOTVENÍ ZÁBRADÍ VENKOVNÍHO SCHODIŠTĚ

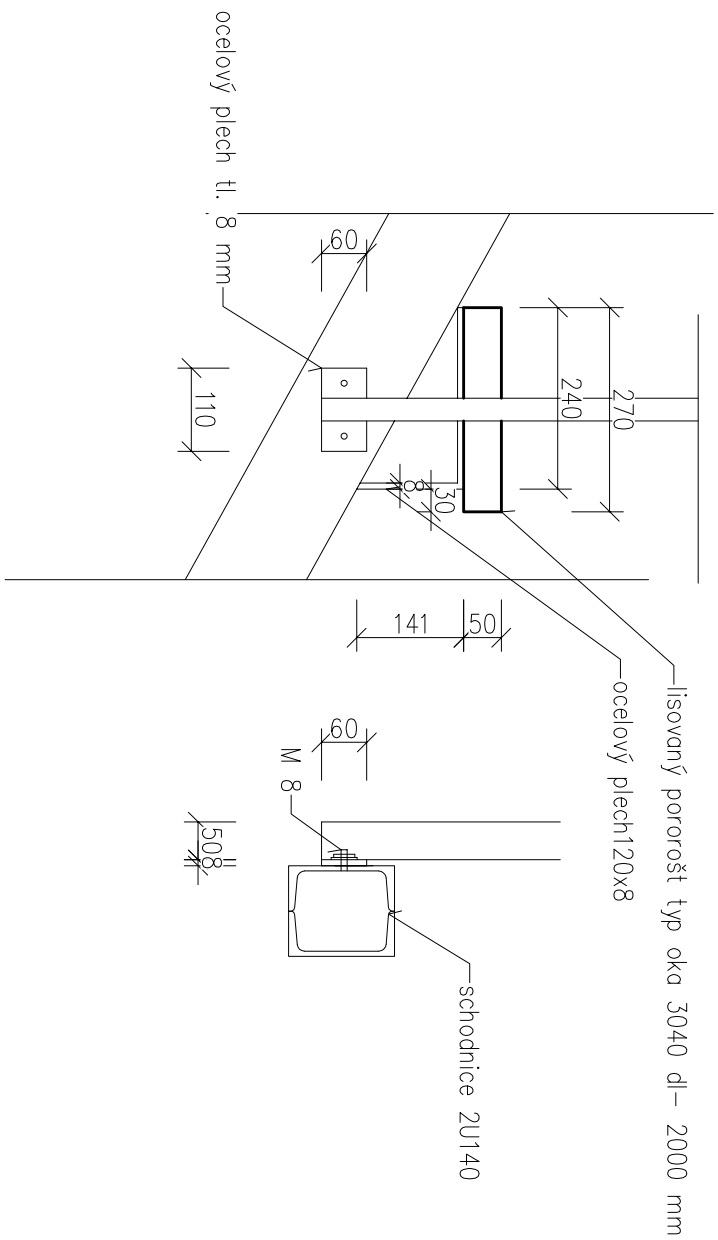

Výpracovok:		Zodp. projektant:	HIP:
Ing. Karel Draňokopul		Ing. Karel Draňokopul	Jiří Brož
Investor:			
Česká republika, Vězenská služba ČR, Soudní 1672/1a, Praha 4			
Akce:		Datum	
Ostrov - stavební úpravy a přístavba ubytovny K		06/2017	
D.1.1 - Architektonicko-stavební řešení		Účel	
		DPS	
		Č. zakázky	
		1702006.1	
Odsch. výkresu:		Měřtko	Č. výkresu
detaily - zámečnické 1		1:10	D.1.1.b - 25