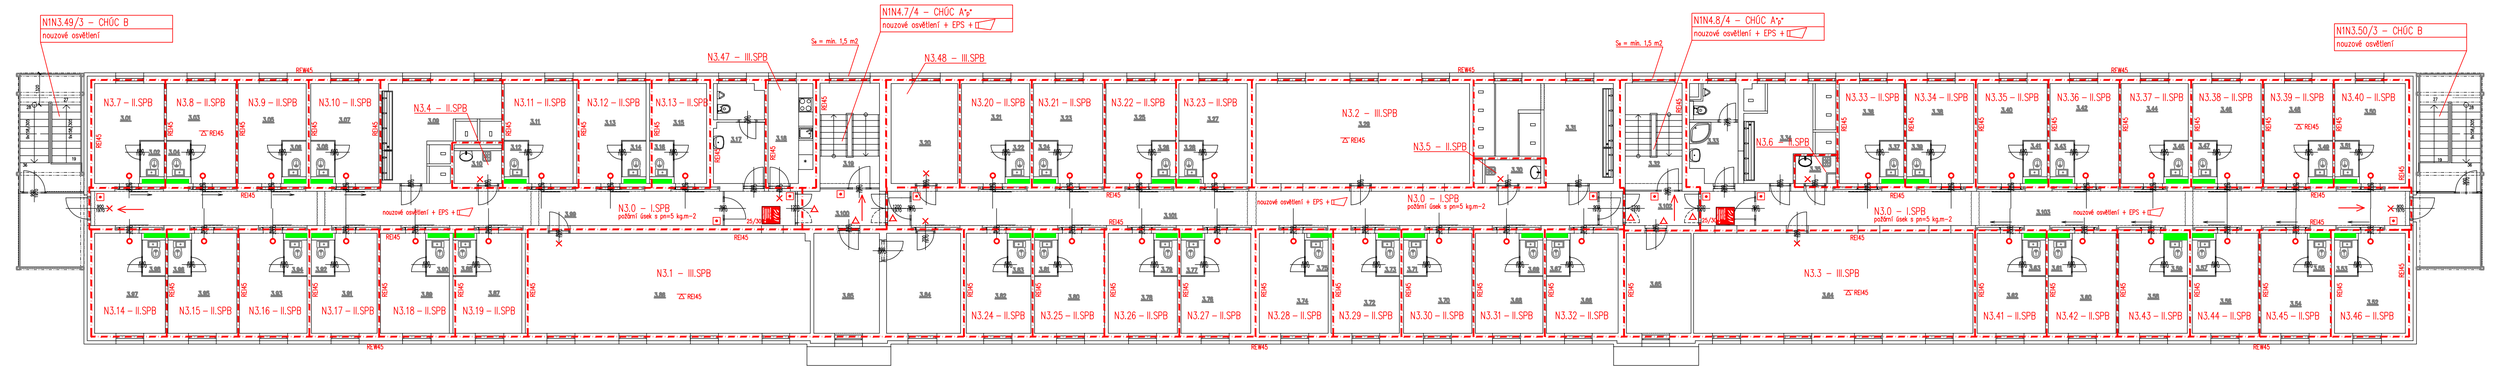
N1N3.49/3 – CHÚC B
nouzové osvětlení
N1N4.7/4 – CHÚC A*p*
nouzové osvětlení + EPS + ☐
N1N4.8/4 – CHÚC A*p*
nouzové osvětlení + EPS + ☐
N1N3.50/3 – CHÚC B
nouzové osvětlení
Sx = min. 1,5 m2
Sx = min. 1,5 m2
N3.47 – III.SPB
N3.48 – III.SPB
N3.0 – I.SPB
požární úsek s pn=5 kg.m-2
N3.0 – I.SPB
požární úsek s pn=5 kg.m-2
N3.0 – I.SPB
požární úsek s pn=5 kg.m-2
N3.1 – III.SPB
N3.2 – III.SPB
N3.3 – III.SPB
N3.5 – II.SPB
N3.6 – II.SPB
nouzové osvětlení + EPS +
nouzové osvětlení + EPS +
nouzové osvětlení + EPS +
RPO
RPO
RPO