



SKLONOVÉ POMĚRY  
MĚŘITKA X / Y 1:200 / 1:50  
LEGENDA TYPŮ ČAR  
—— TERÉN  
—— NIVELETA

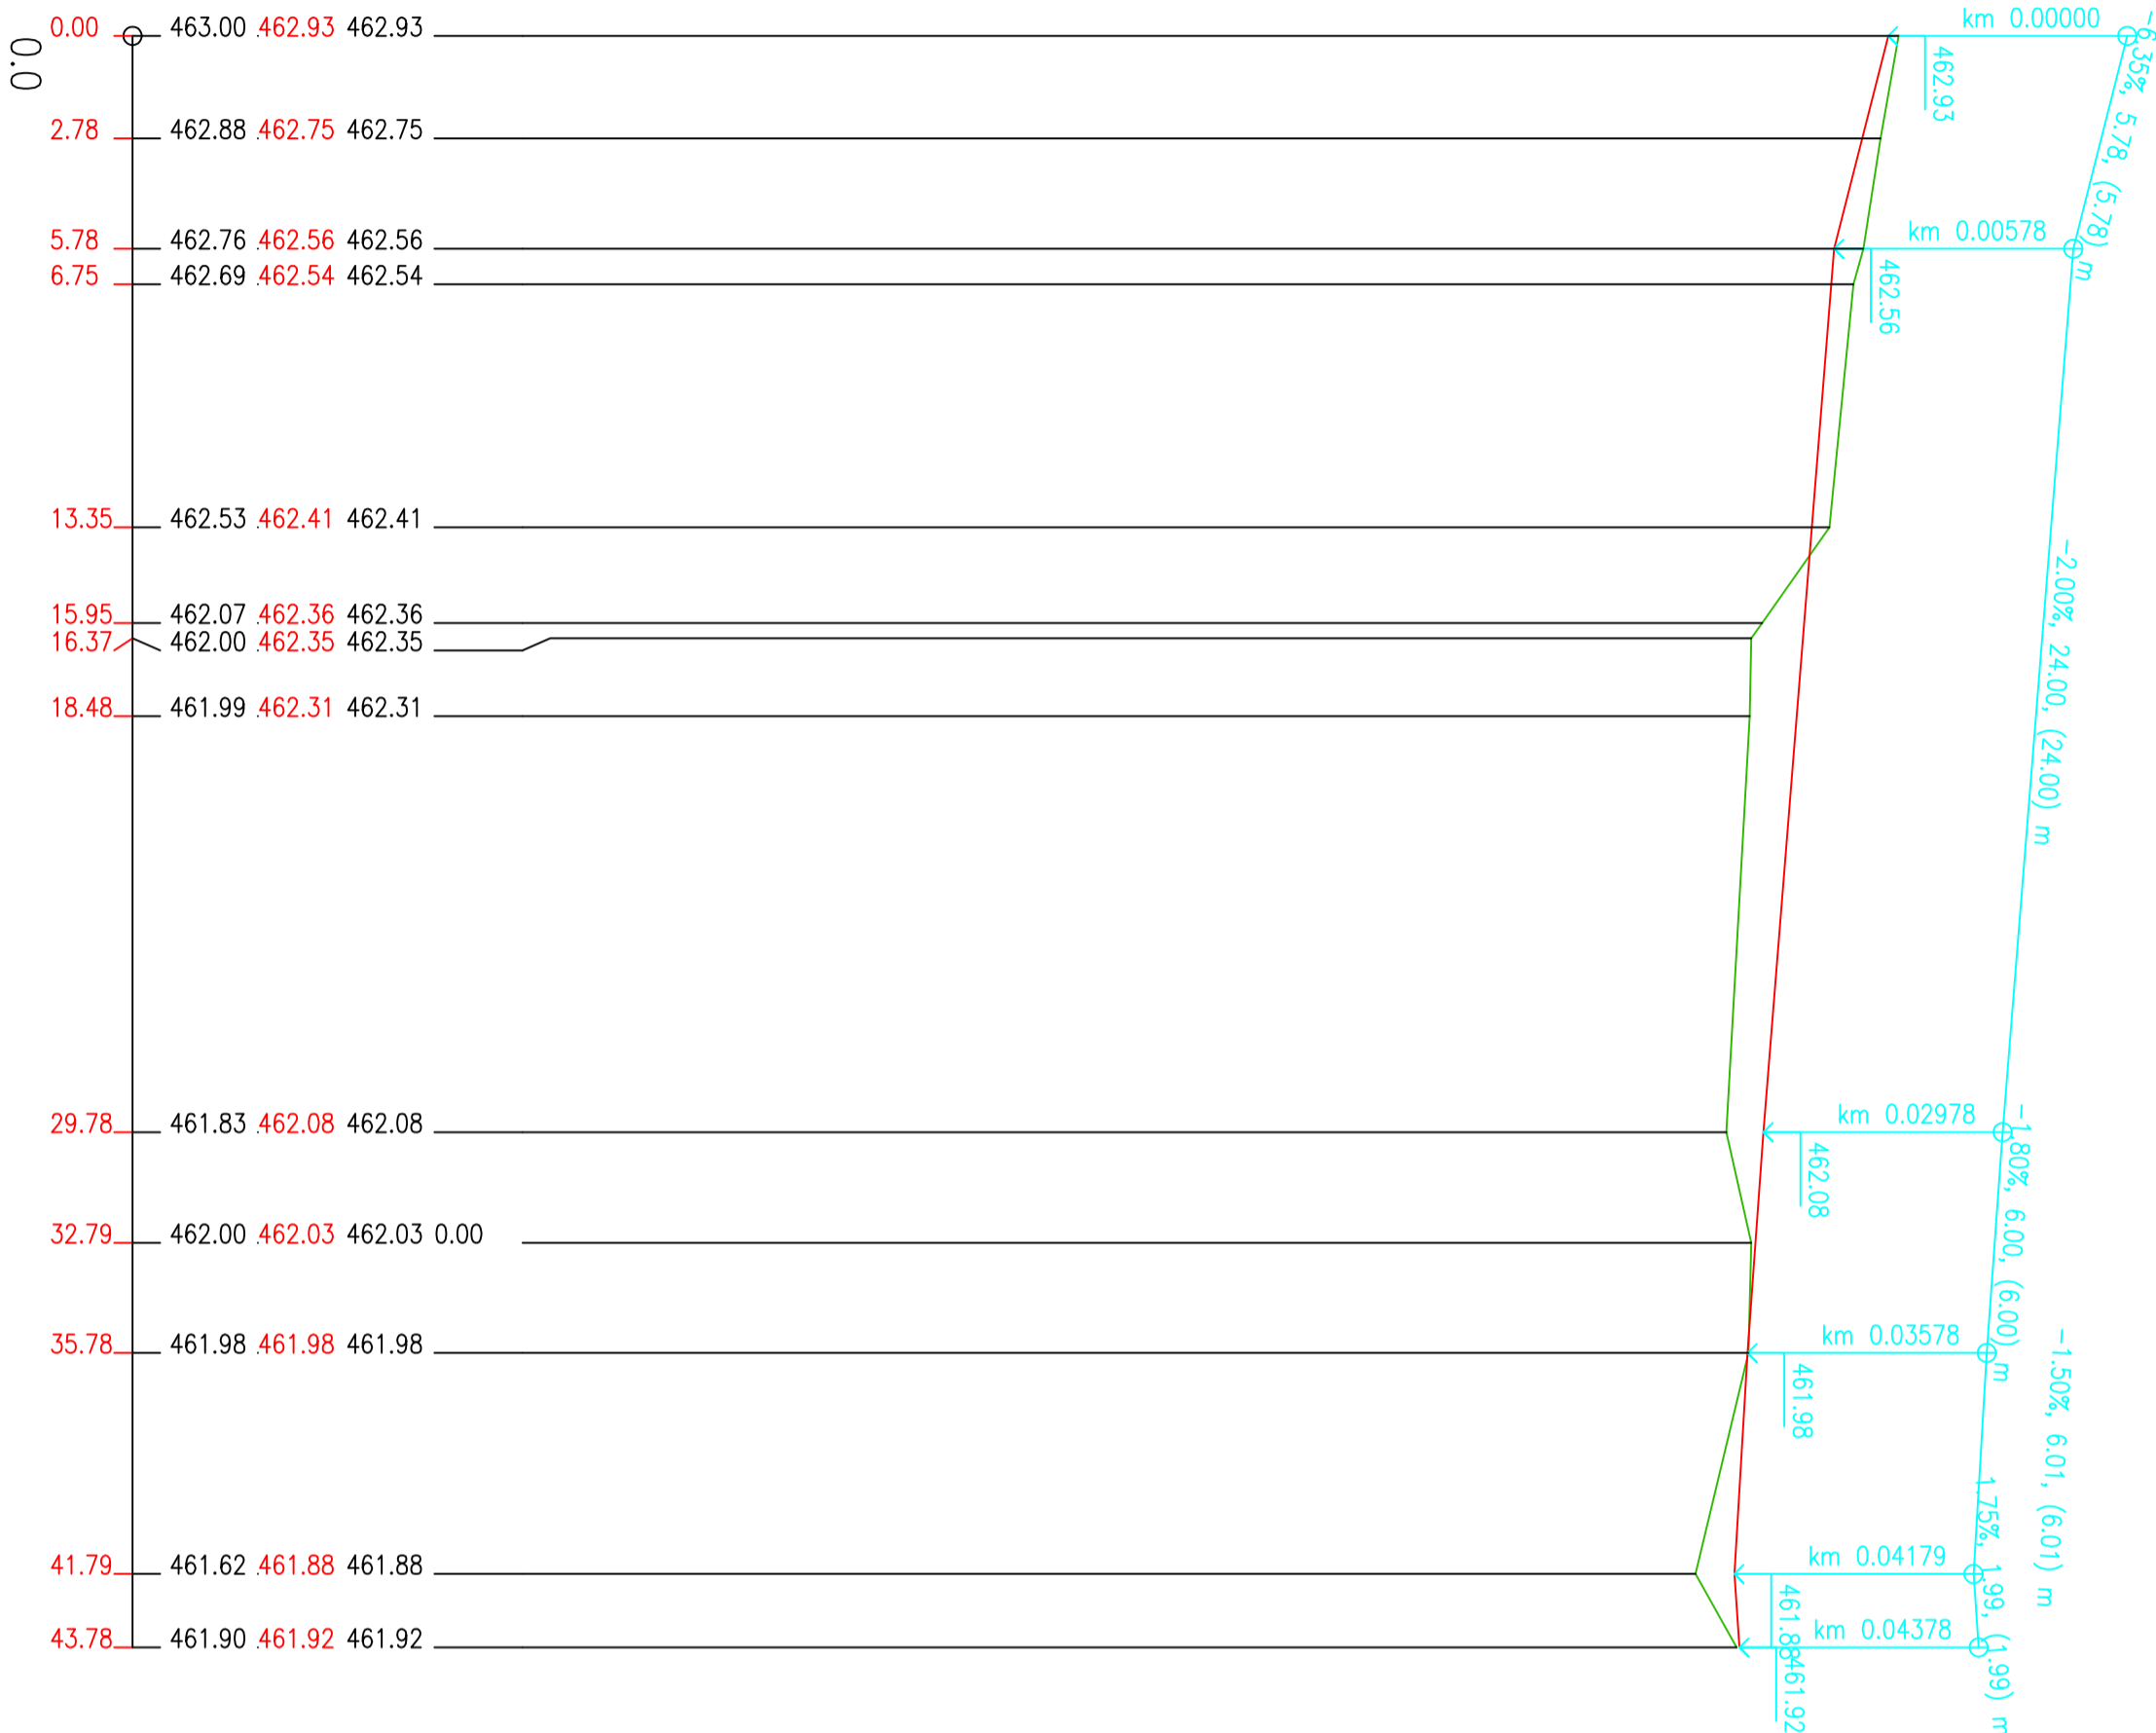

## VZDÁLENOST PŘÍČNÝCH ŘEZŮ KONSTRUKCE KOMUNIKACE

SMĚROVÉ POMĚRY

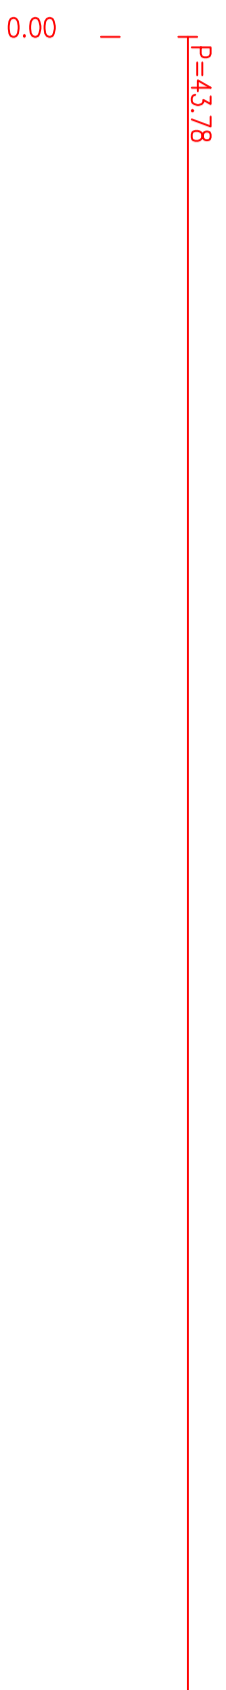

Výpracovní:	Zodp. projektant:	HIP:	<b>KTS-CZ, s.r.o.</b> Kancelář technických specializací Závodu Mlýn 578/5 150 00 Praha 5 tel.: 343 505 025 e-mail: kts-cz@kts-cz.cz	
Ing.Karel Draňhokoupil	Ing.Karel Draňhokoupil	Jiří Brož		
Investor:				
Česká republika, Vězenská služba ČR, Soudní 1672/1a, Praha 4			Formát	A2
Akte:	Datum		06/2017	
Ostrov - stavební úpravy a přístavba ubytovny K			Účel	DPS
D.1.5 - komunikace a zpevněné plochy			Č. zakázky	1702006.1
Osoba výkresu:	Měřítko		Č. výkresu	
podélný profil 2 - vycházkový dvůr			1:200/50	D.1.5.b-06