PODÉLNÝ PROFIL CHODNÍKEM 1

SKLONOVÉ POMĚRY
MĚŘÍTKA X / Y 1:200 / 1:50
LEGENDA TYPŮ ČAR
TERÉN
UPRAVENÝ TERÉN
NIVELETA

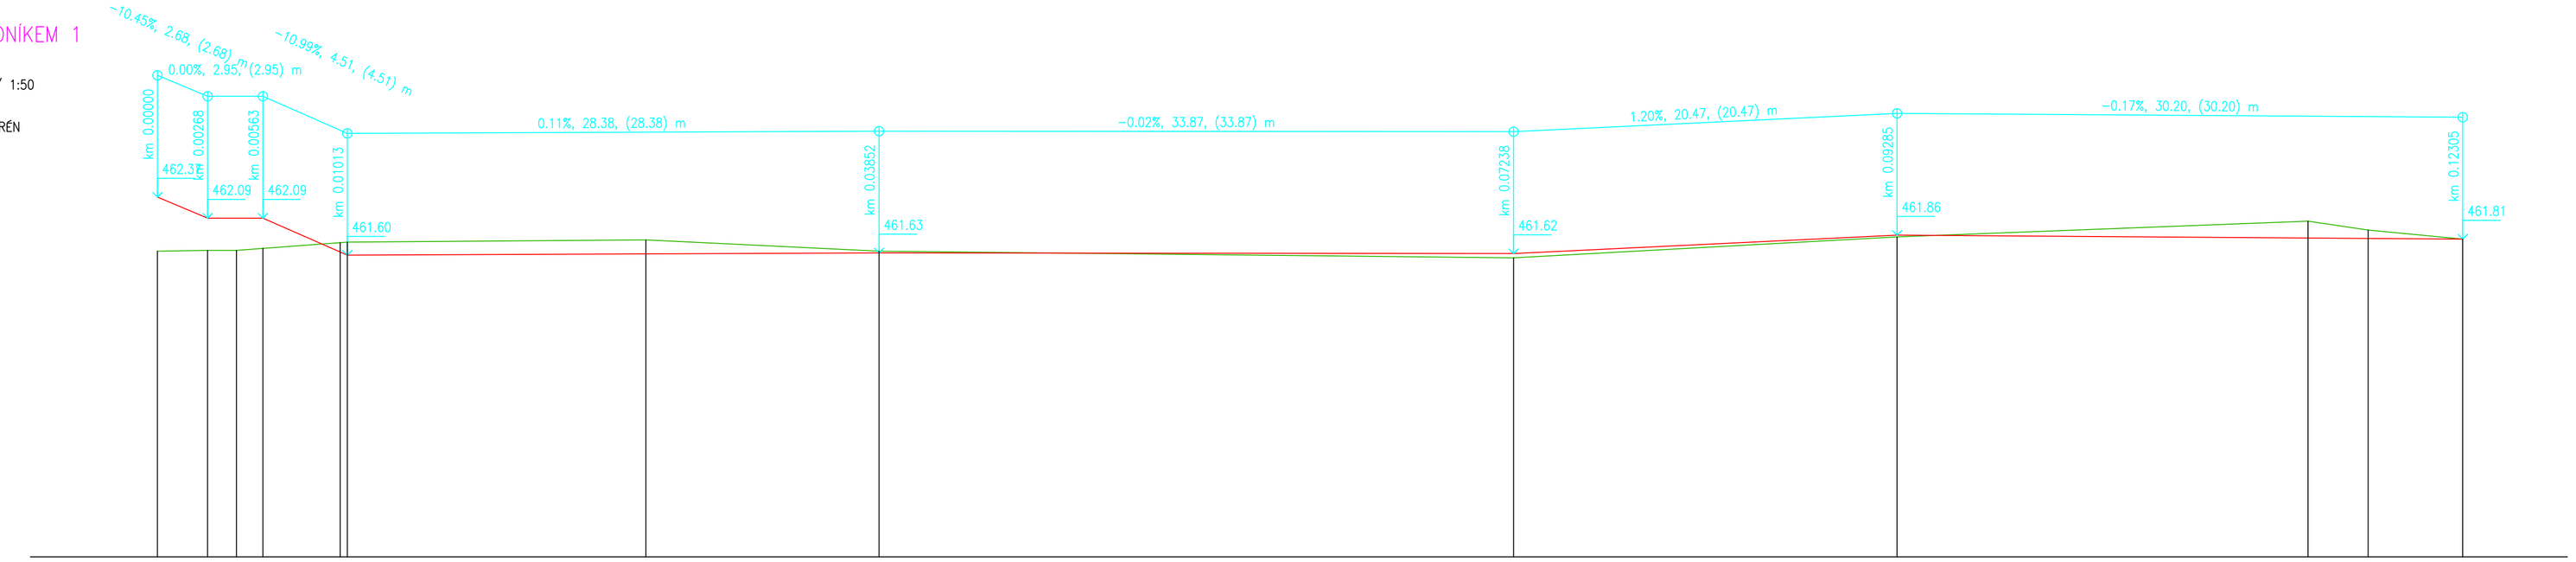

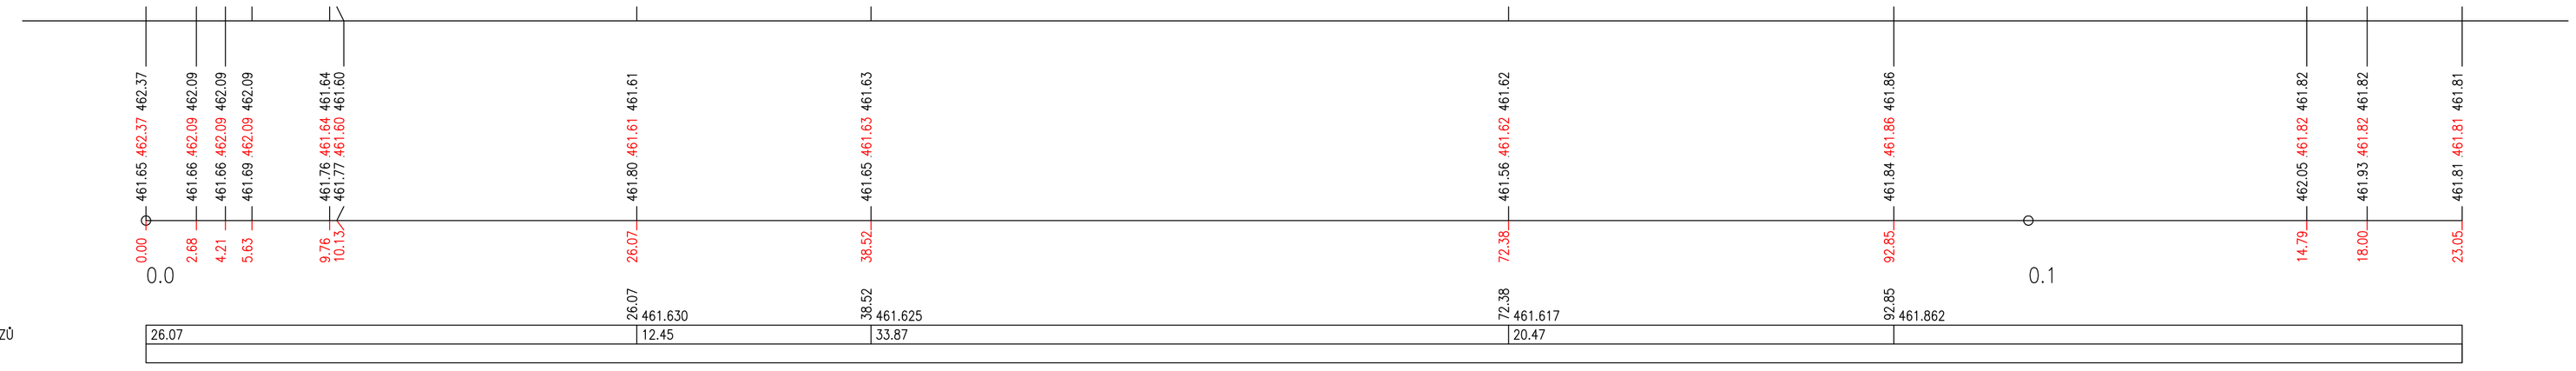

PODÉLNÝ PROFIL CHODNÍKEM 2

SKLONOVÉ POMĚRY
MĚŘÍTKA X / Y 1:200 / 1:50
LEGENDA TYPŮ ČAR
TERÉN
NIVELETA

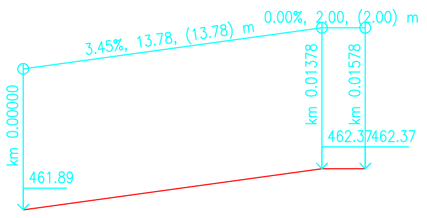

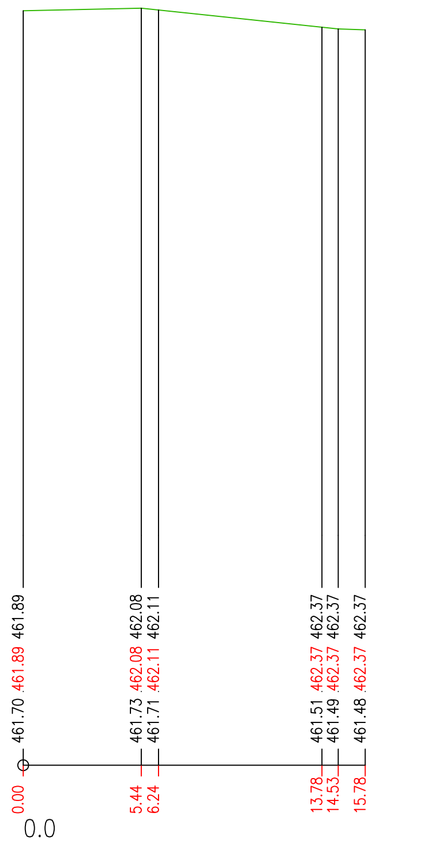

Vypracoval: Ing.Karel Drahokoupil	Zodp. projektant: Ing.Karel Drahokoupil	HIP: Jiří Brož	KTS-CZ, s.r.o. Kancelář technických specializací Závodu Míru 578/6 360 17 Karlovy Vary tel.: 353 505 025 e-mail: kts-cz@kts-cz.cz
Investor: Česká republika,Vězeňská služba ČR, Soudní 1672/1a, Praha 4			Formát: A1
Akce: Ostrov - stavební úpravy a přístavba ubytovny K			Datum: 06/2017
			Účel: DPS
D.1.5 - Komunikace a zpevněné plochy			Č. zakázky: 1702006.1
Obsah výkresu: podélný profil chodníkem			Měřítko: 1:200/50 / Č. výkresu: D. 1. 5.b -10