


ŘEZ 461.630 km 0.02719 1:25

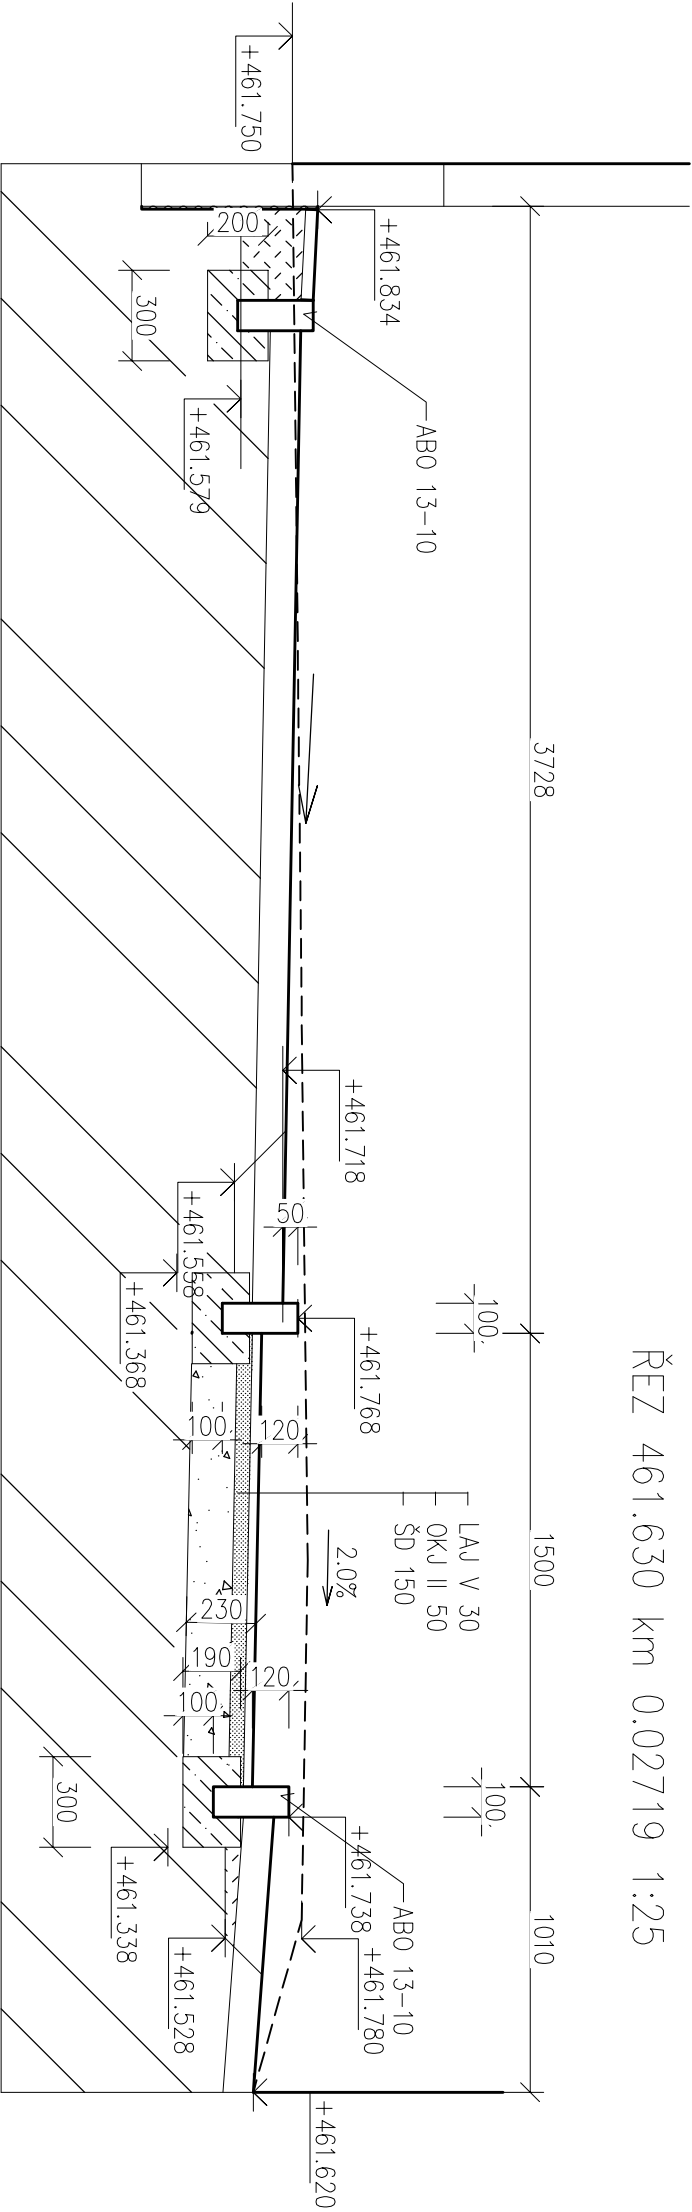

LEGENDA TYPŮ ČAR

- TERÉN
- NIVELETA

- ŠTĚRKOPISEK
- BETON PROSTÝ C15/20

Vypracoval:	Zodp. projektant:	HIP:	<div>KTS-CZ, s.r.o.</div> <div>Kancelář technických specializací</div> <div>Závodů Milu 578/5</div> <div>360 17 Karlovy Vary</div> <div>tel.: 353 505 025</div> <div>e-mail: kts-cz@kts-cz.cz</div>	
Ing.Karel Drahokoupil	Ing.Karel Drahokoupil	Jiří Brož	Formát	
Investor:			Česká republika, Vězeňská služba ČR, Soudní 1672/1a, Praha 4	
Akce:			Datum	
Ostrov - stavební úpravy a přístavba ubytovny K			06/2017	
			Účel	
			DPS	
Obsah výkresu:			Č. zokázky	
			1702006.1	
			Měřítko	Č. výkresu
vzorový příčný řez chodníkem			1:25	D. 1. 5.b -11